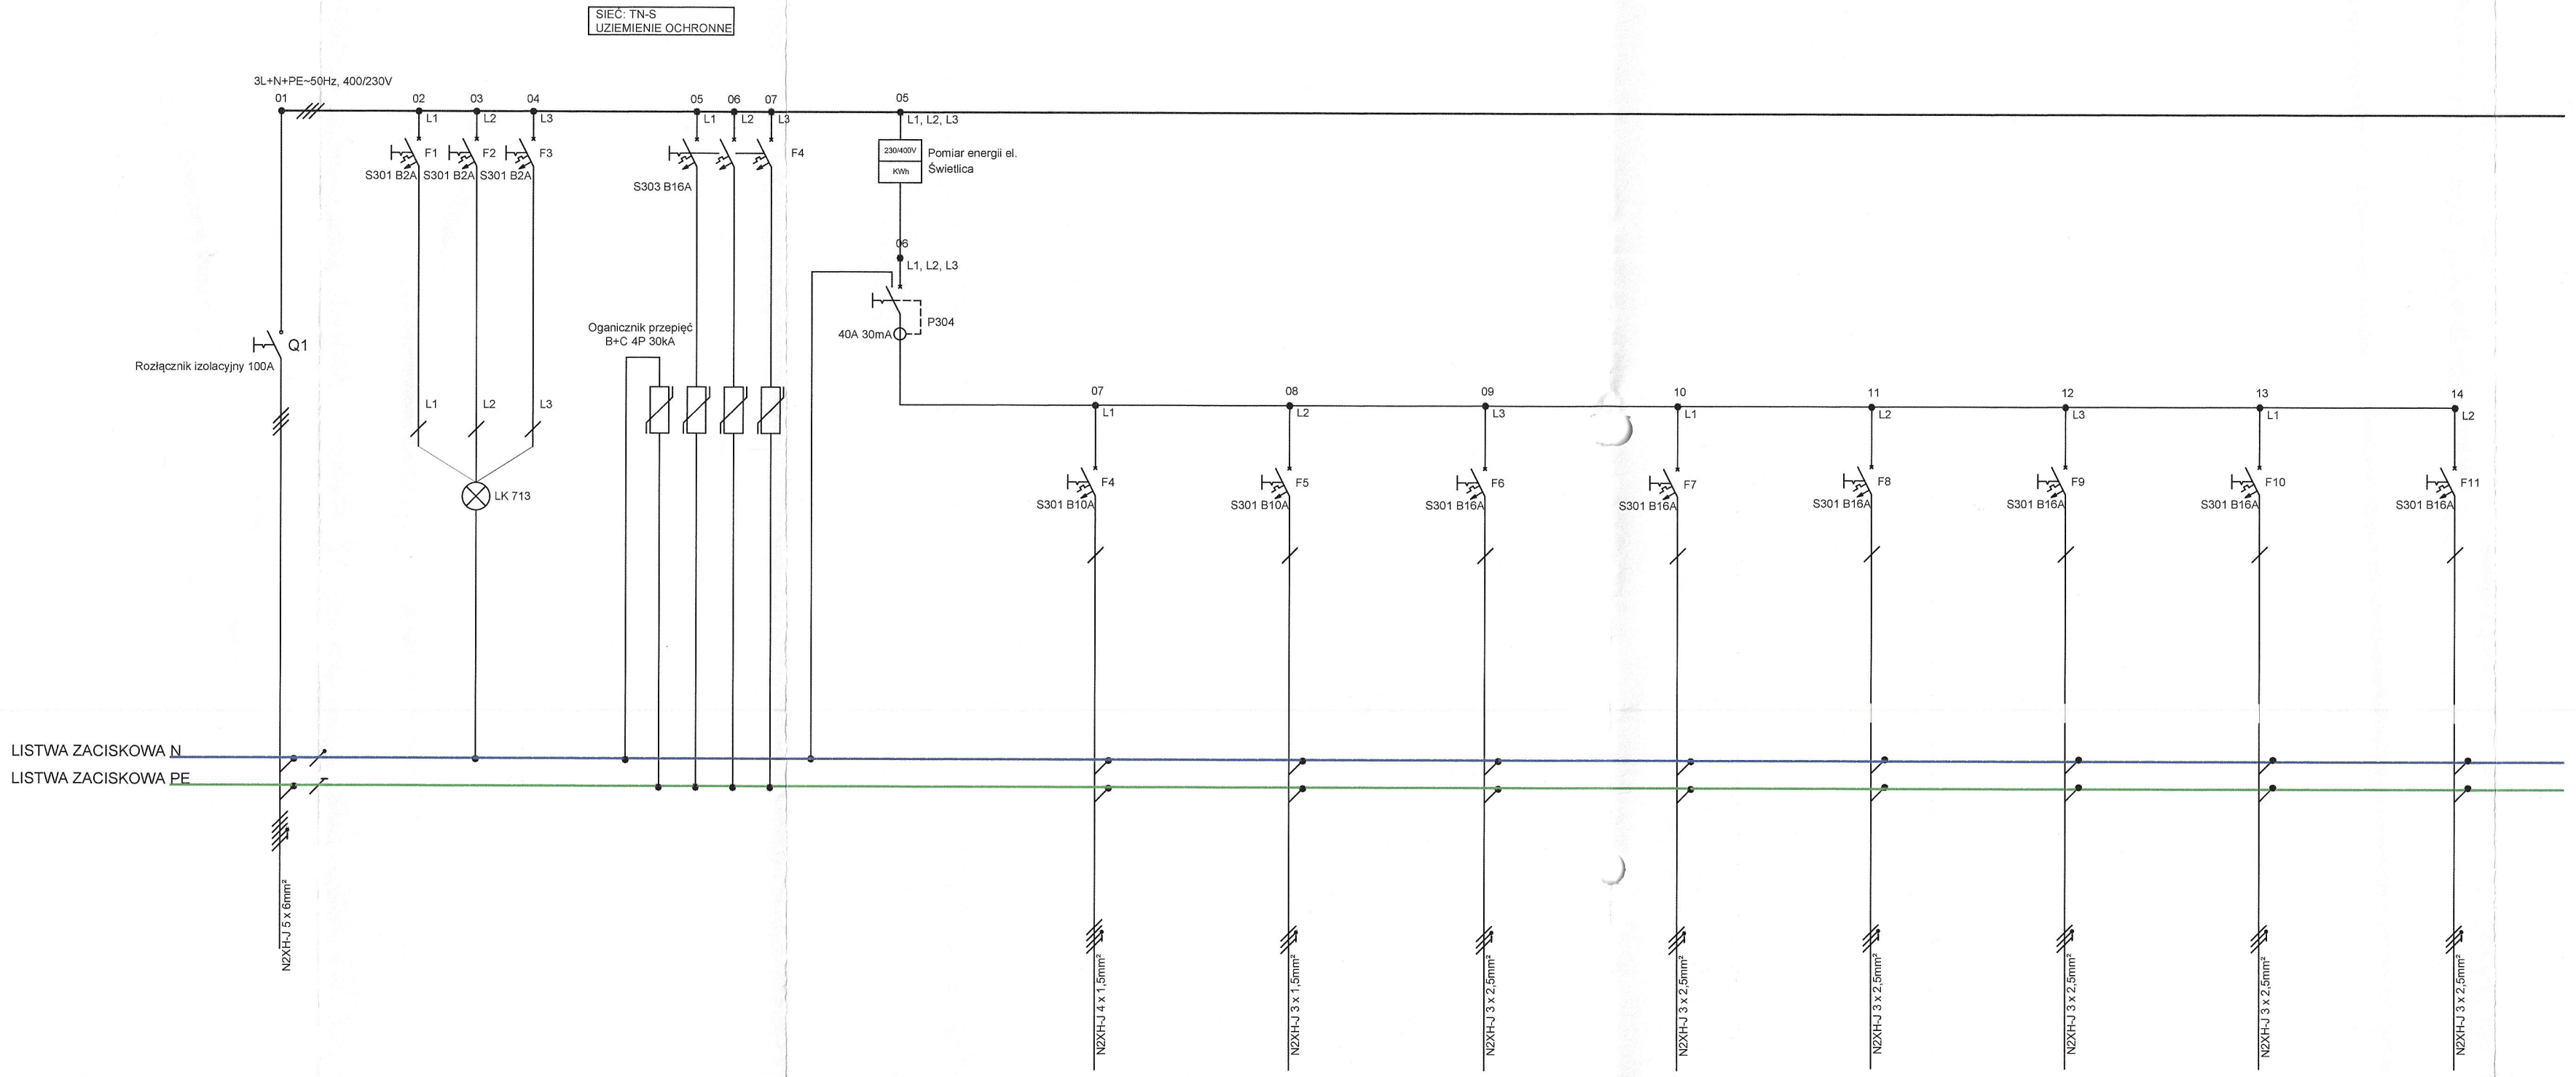

Nr obwodu					1	2	3	4	5	6	7	8
Nazwa obwodu	Zasilanie	Kontrola napięcia	Ochrona przepięciowa	Licznik energii elektrycznej	Oświetlenie podstawowe	Oświetlenie awaryjne	Gniazda 230V Świetlica 0.1	Gniazda 230V Świetlica 0.1	Kurtyna powietrzna Świetlica 0.1	Gniazda 230V WC 0.2	Gniazda 230V Pom. porządkowe 0.3	Gniazda 230V Pom. pomocnicze 0.4
Moc [kW]	12,5 kW	—	—	—	0,4	0,1	2,0	2,0	2,0	2,0	2,0	2,0
Typ przewodu	N2XH-J	—	—	—	N2XH-J	N2XH-J	N2XH-J	N2XH-J	N2XH-J	N2XH-J	N2XH-J	N2XH-J
Przekrój [mm^2]	5x6	—	—	—	3x1,5	3x1,5	3x2,5	3x2,5	3x2,5	3x2,5	3x2,5	3x2,5

arkusz: 297x700mm

Inwestor:
Gmina Wilków
ul. Wrocławska 11
46–113 Wilków

Wykonawca:
Zakład Elektroinstalacyjny–Projektowo–Usługowy
mgr inż. Dariusz Szymański
ul. Rynek 7a/1, 46–100 Namysłów

Adres inwestycji: IDZIKOWICE 24 DZ. NR 78/2
JEDN. EWIDENCYJNA: WILKÓW , OBRĘB: IDZIKOWICE

Tytuł projektu: PRZEBUDOWA ZE ZMIANĄ SPOSOBU UŻYTKOWANIA POMIESZCZEŃ GOSPODARCZYCH NA ŚWIETLICĘ WIEJSKĄ

Stadium: PROJEKT TECHNICZNY

Tytuł rysunku: Schemat elektryczny rozdzielnicy RŚ

	Imię i nazwisko:	Nr uprawnień:	Podpis:
Projektant	mgr inż. Dariusz Szymański	upr. nr OPL/1604/PWBE/18	
Asystent			
Sprawdzający			

Branża:	Data opracowania:	Skala:	Nr rys.:
elektryczna	11.2025r.	–	E–02