ABIZOL 2R+2P

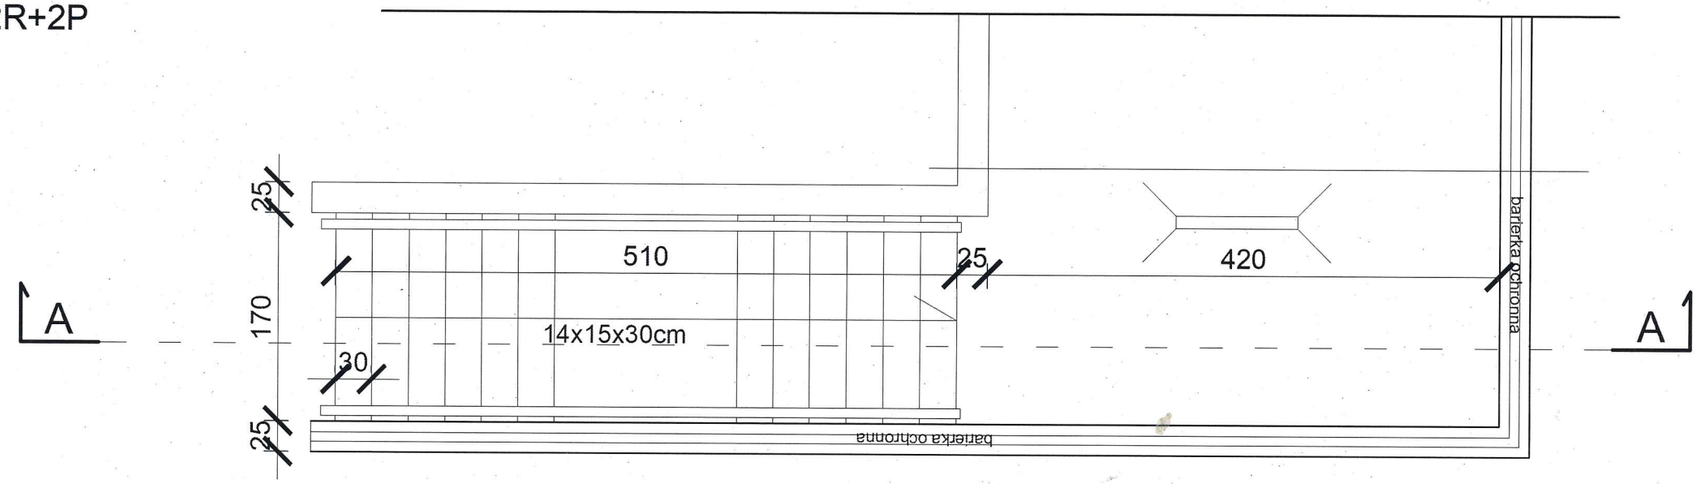

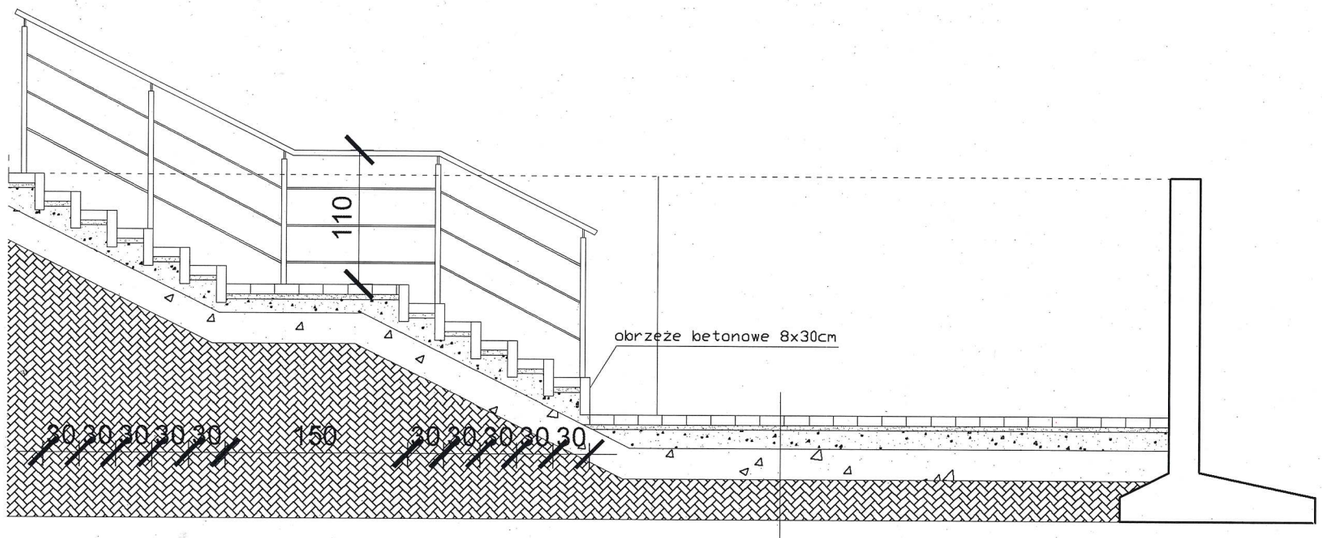

kostka brukowa	8cm
podsypka grys 2-8mm	3-5cm
kruszywo łamane 0-31,5mm	10cm
kruszywo łamane 31,5-63mm	25cm

"M - Projekt " Biuro Projektowe Marek Żak
tel. 535-005-802, email : biuro.mprojekt@pm.me
Siedziba biura: ul. K.I. Gałczyńskiego 26B, 46-100 Namysłów

NAZWA OBIEKTU:	PRZEBUDOWA ZE ZMIANĄ SPOSOBU UŻYTKOWANIA POMIESZCZEŃ GOSPODARCZYCH NA ŚWIETLICĘ WIEJSKĄ		
ADRES OBIEKTU:	IDZIKOWICE 24 DZ. NR 78/2 JEDN. EWIDENCYJNA:WILKÓW , OBRĘB:IDZIKOWICE		
TYTUŁ RYSUNKU:	SCHODY ZEWNĘTRZNE		
	IMIE I NAZWISKO:	NR UPR. I SPEC.	PODPIS:
PROJEKTANT KONSTRUKCJA	MGR INŻ. TADEUSZ ŻAK	189/86/Op W SPEC.KONSTR.- BUDOWLANEJ	
OPRACOWAŁ:			
DATA:	SKALA:	NUMER RYSUNKU:	NUMER STRONY: