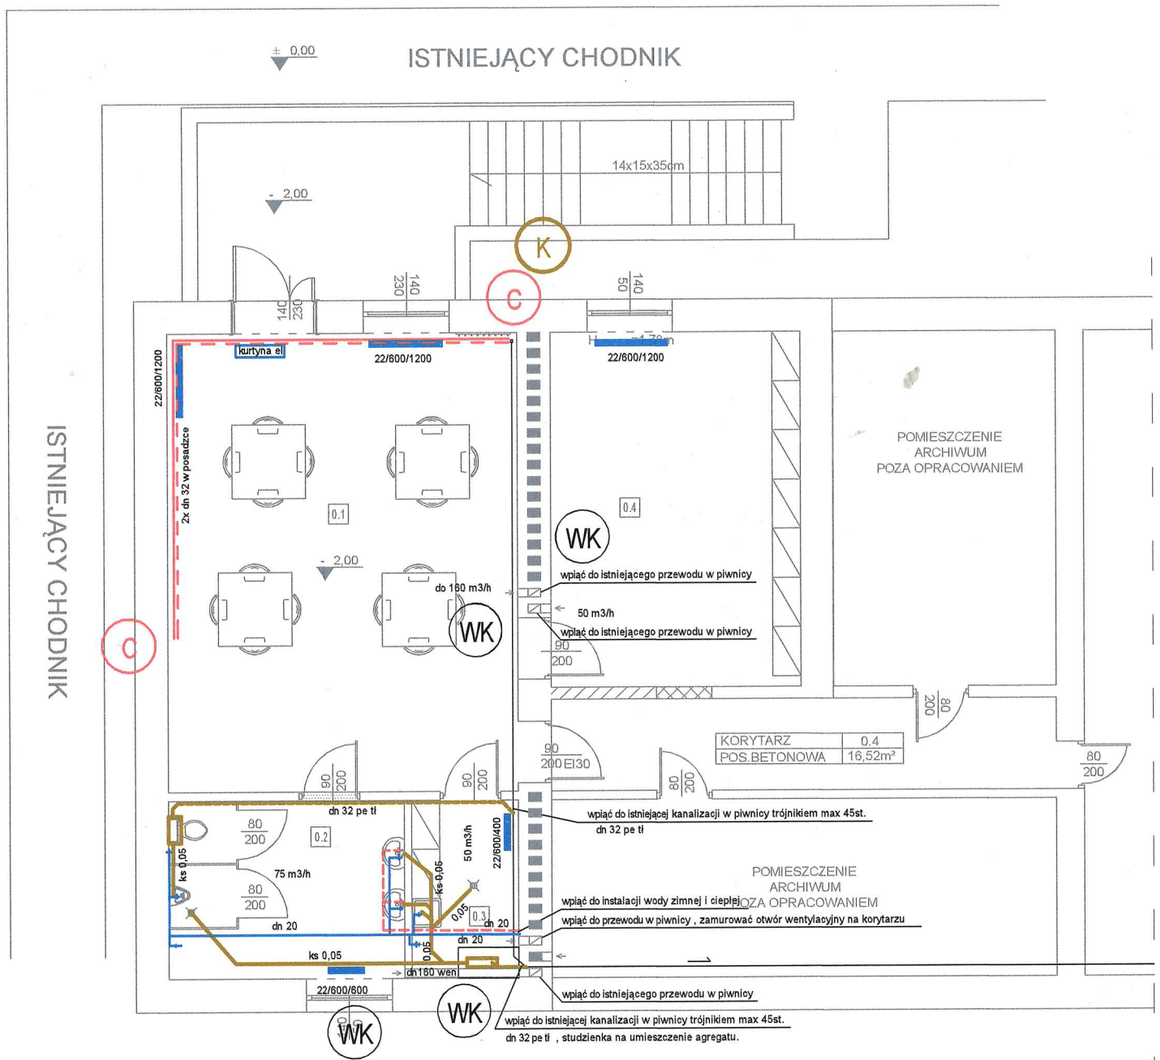

WYKAZ POMIESZCZEŃ

POWIRZCHNIA UŻYTKOWA WG PN-ISO 9836:1997
>2,2m - 100%,OD 1,4 DO 2,2m - 50%, >1,4m - 0%

LP.	NAZWA POMIESZCZENIA	RODZAJ WYKOŃCZENIA POSADZKI	POWIERZCHNIA UŻYTKOWA [m2]	POWIERZCHNIA POMOCNICZA [m2]
0.1	ŚWIETLICA	PŁ.CERAMICZNE	42.67	0.00
0.2	WC OGÓLNODOSTĘPNE	PŁ.CERAMICZNE	11.16	0.00
0.3	POM.PORZĄDKOWE	PŁ.CERAMICZNE	5.08	0.00
0.4	POM. POMOCNICZE	PŁ.CERAMICZNE	23.54	0.00
RAZEM POW. UŻYTKOWA			82.45	0.00

ŚCIANY ISTNIEJĄCE

ŚCIANY PROJEKTOWANE

OTWORY DO WYKUCIA

OTWORY DO ZAMUROWANIA

LEGENDA:

WK - Wentylator w kratce 29W 230V

K - istniejący pion instalacji kanalizacyjnej

C - ist. pion instalacji c.o.

instalacja wentylacji mechanicznej

instalacja kanalizacji sanitarnej

instalacja kanalizacji sanitarnej tłoczna

instalacja wody ciepłej

instalacja wody zimnej

instalacja c.o. przełożyć (zasilanie i powrót)

UWAGA:

Przewodów kan. nie wolno bezpośrednio zalewać betonem. Przed wylaniem posadzki powierzchnia tych przewodów powinna być zabezpieczona przed tarciem.

Ewentualną kolizję rozwiązać wykonując syfon na instalacji c.o. lub wodnej (kanalizację prowadzić ponad przewodami c.o lub wody. z jednakowym spadkiem).

Nazwa i adres inwestycji :
ŚWIETLICA WIEJSKA
46-113 WILKÓW, IDZIKOWICE 24, DZ. NR 78/2

Inwestor
GMINA WILKÓW
UL. WROCŁAWSKA 11
46-113 WILKÓW

Systemy Inżynierskie
"PROJEKTANT"
mgr inż. Jacek Ochędzan
3-Maja 15, Namysłów
www.ochędzan.pl
tel. 666 353 422

	Imię i Nazwisko	Uprawnienia	Podpis
Projektował:	mgr inż. J. Ochędzan	487/01/DUW	
Projektował:			

Nazwa rysunku :
Rzut piwnicy.

Data 10.2025r.
Branża Sanitarna
Skala 1:100
Nr rys. / Nr str. S1/