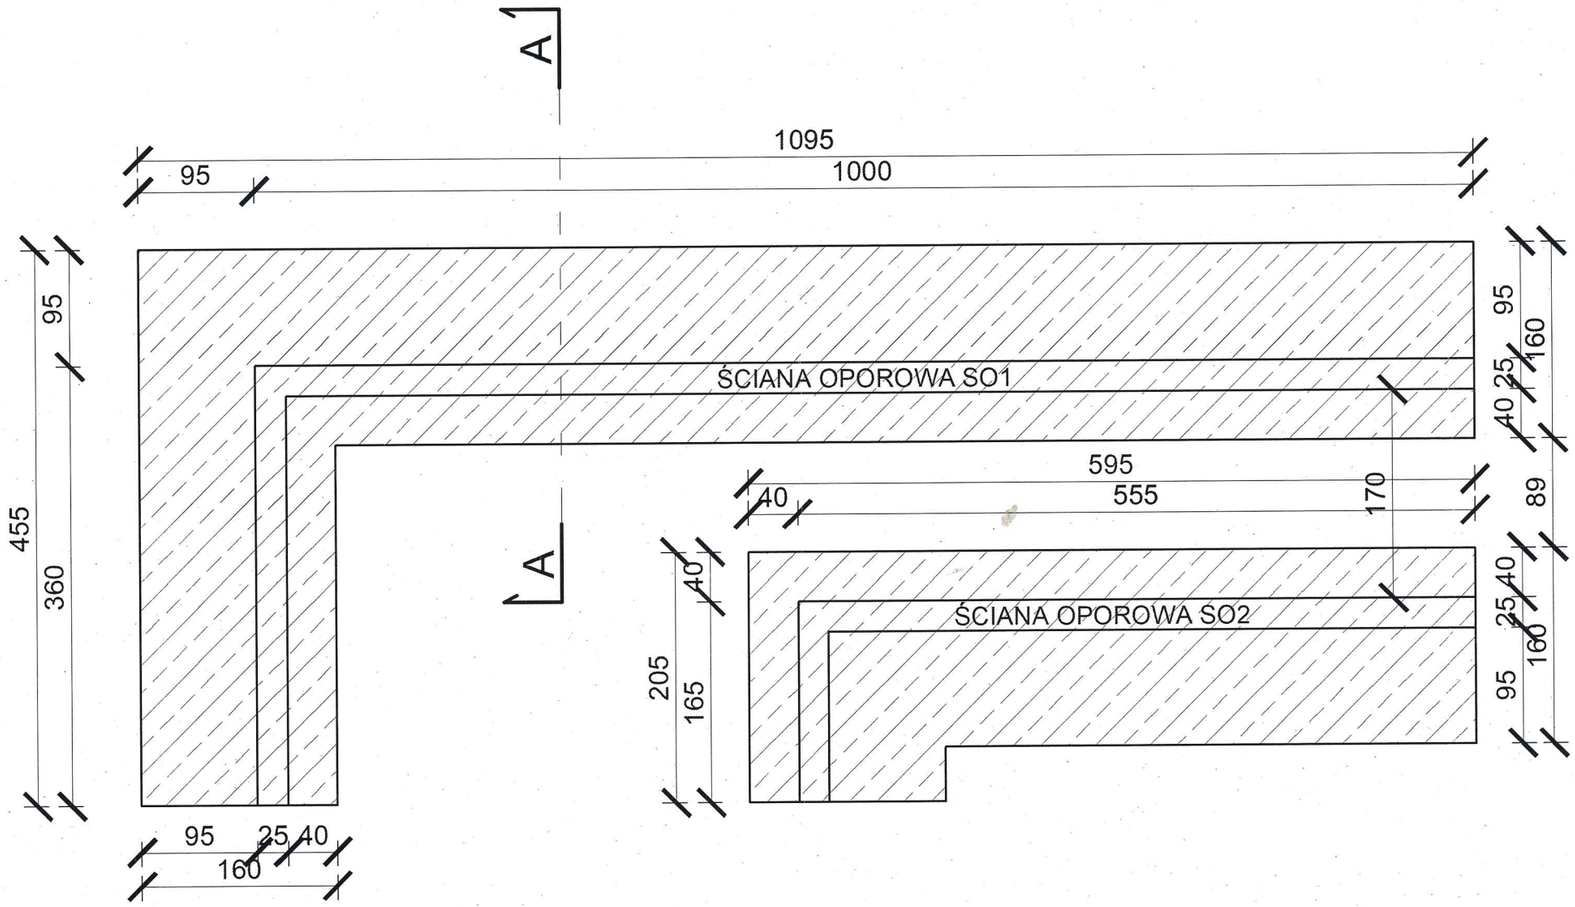

UWAGI:

1. ELEMENTY Z BETONU C20/25, ZBROJENIE StOS i 18G2
2. ZBROJENIE ŁĄCZYĆ NA ZAKŁAD MIN. 75CM
3. GŁĘBOKOŚĆ POSADOWIENIA ŚCIANY OPOROWEJ PONIŻEJ STREFY PRZEMARZANIA - 0,8m p.p.t.
4. OSIE ŚCIAN I SŁUPÓW TYCZYĆ GEODEZYJNIE
5. WYKOPY CHRONIĆ PRZED ZALANIEM WODĄ

"M - Projekt " Biuro Projektowe Marek Żak
tel. 535-005-802, email : biuro.mprojekt@pm.me
Siedziba biura: ul. K.I. Gałczyńskiego 26B, 46-100 Namysłów

NAZWA OBIEKTU:	PRZEBUDOWA ZE ZMIANĄ SPOSOBU UŻYTKOWANIA POMIESZCZEŃ GOSPODARCZYCH NA ŚWIETLICĘ WIEJSKĄ		
ADRES OBIEKTU:	IDZIKOWICE 24 DZ. NR 78/2 JEDN. EWIDENCYJNA:WILKÓW , OBRĘB:IDZIKOWICE		
TYTUŁ RYSUNKU:	RZUT ŚCIAN OPOROWYCH		
	IMIE I NAZWISKO:	NR UPR. I SPEC.	PODPIS:
PROJEKTANT KONSTRUKCJA	MGR INŻ. TADEUSZ ŻAK	189/86/Op W SPEC.KONSTR.- BUDOWLANEJ	
OPRACOWAŁ:			
DATA:	SKALA:	NUMER RYSUNKU:	NUMER STRONY:
10/2025r	1:100	K1	8