zakres opracowania

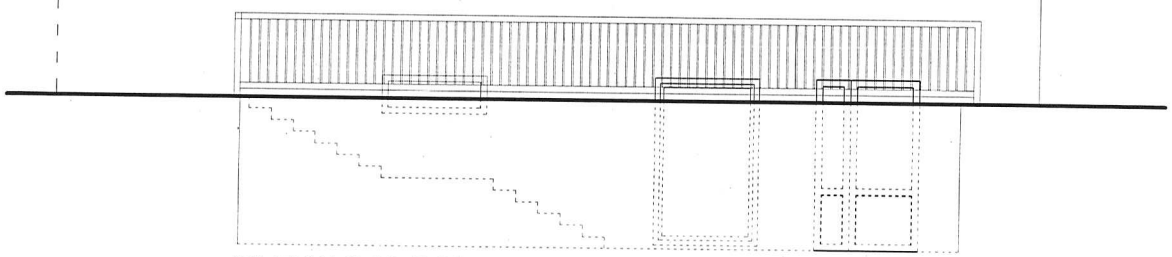

ELEWACJA POŁUDNIOWA

"M - Projekt " Biuro Projektowe Marek Żak
tel. 535-005-802, email : biuro.mprojekt@pm.me
Siedziba biura: ul. K.I. Gałczyńskiego 26B, 46-100 Namysłów

NAZWA OBIEKTU:	PRZEBUDOWA ZE ZMIANĄ SPOSOBU UŻYTKOWANIA POMIESZCZEŃ GOSPODARCZYCH NA ŚWIETLICĘ WIEJSKĄ		
ADRES OBIEKTU:	IDZIKOWICE 24 DZ. NR 78/2 JEDN. EWIDENCYJNA:WILKÓW , OBRĘB:IDZIKOWICE		
TYTUŁ RYSUNKU:	ELEWACJA		
	IMIE I NAZWISKO:	NR UPR. I SPEC.	PODPIS:
PROJEKTANT ARCHITEKTURA	MGR INŻ. ARCH. A. DĄBROWSKA-MAZUR	01/OPOOK/2022 W SPEC. ARCHITEKTONICZNEJ	
OPRACOWAŁ:			
DATA: 10/2025r.	SKALA: 1:100	NUMER RYSUNKU: A1	NUMER STRONY: 10