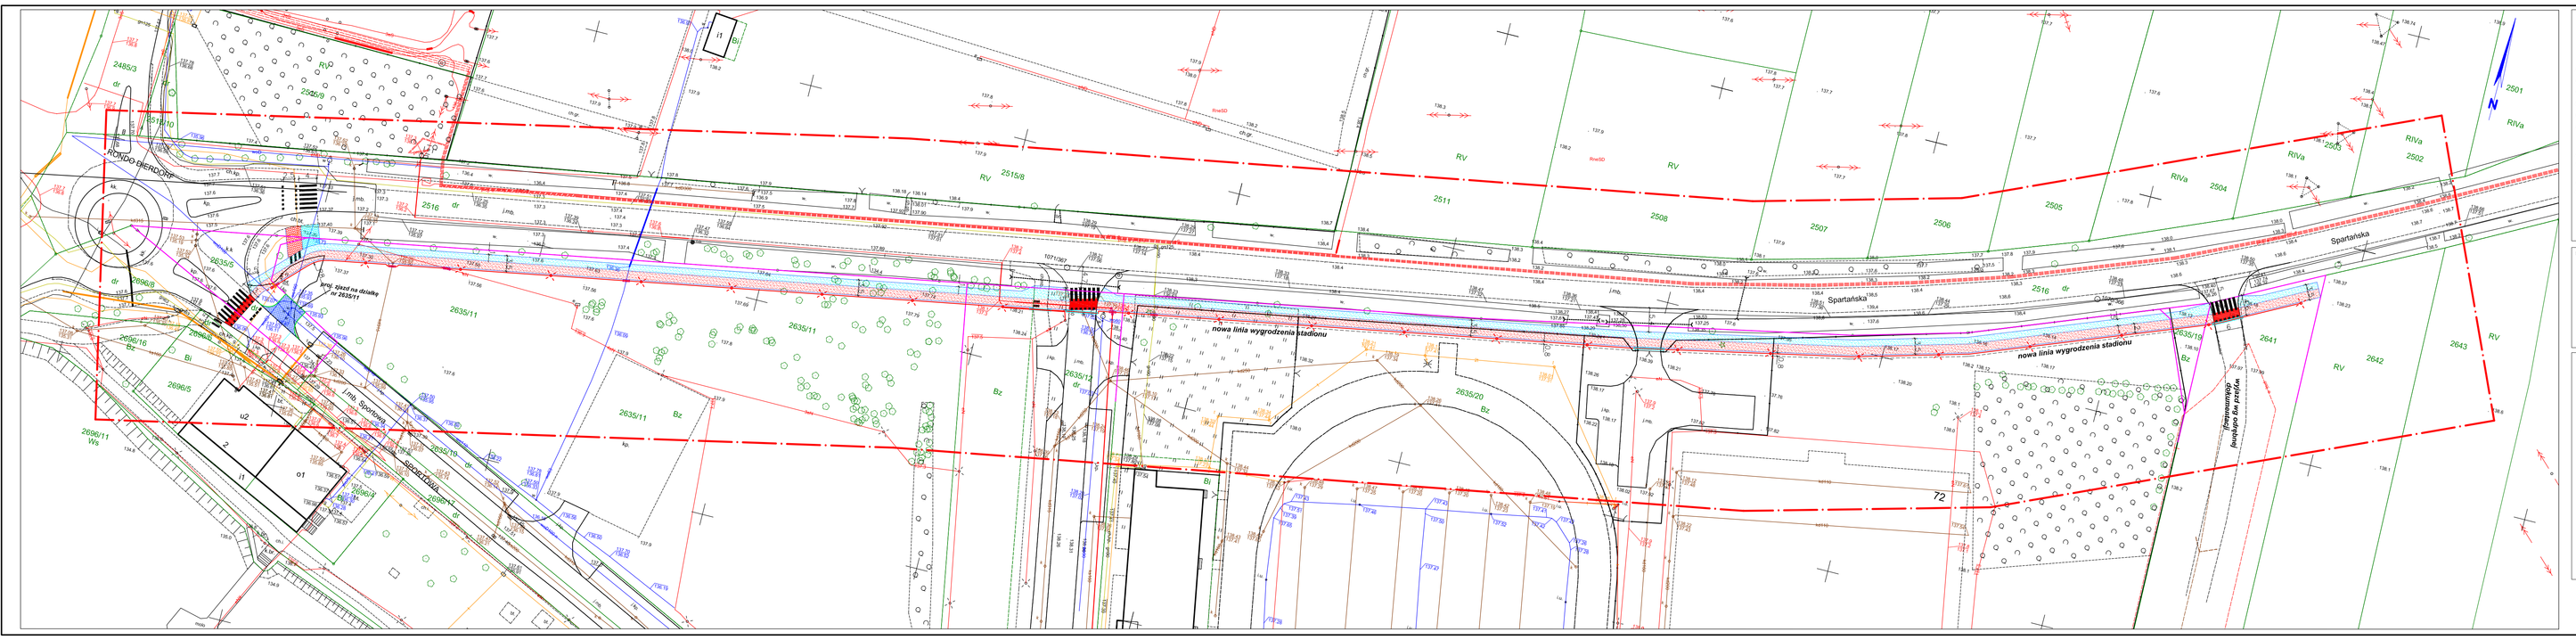


MAPA DO CELÓW PROJEKTOWYCH
SKALA 1500

Nazwa miejscowości: Krotoszyn,
Nazwa ulicy: Spartańska,
Nazwa gminy: Krotoszyn – miasto,
Obręb ewidencyjny (identyfikator, nazwa): 301204_4.0001 - Krotoszyn
Nazwa układu współrzędnych prostokątnych płaskich: 2000 strefa 6
Nazwa układu współrzędnych układu wysokości: PL-EVRF2007-NH

Oznaczenie kancelaryjne zgłoszenia pracy geodezyjnej: GG.6640.2222.2021
Oznaczenie granic obszaru, który był przedmiotem aktualizacji:

Data opracowania mapy:
05.01.2022 r.

WYKONAWCA
USŁUGI GEODEZYJNO-KARTOGRAFICZNE
Grzegorz Głapa
ul. Nowa Kropa 9/3
biuro: Żęborowska 55, 63-400 Ostrów Wlkp.
tel. 603 668 916
NIP 622-104-32-58, REGON 250994952

KIEROWNIK PRAC GEODEZYJNYCH
GEODETA UPRAWNIONY
mgr inż. Grzegorz Głapa
Upr. nad. nr 17939
tel. 603 668 916

OPRACOWAŁ:
GEODETA
inż. Przemysław Borusiak
tel. 606 436 390

Oświadczam, że niniejszy dokument został opracowany w wyniku prac geodezyjnych i kartograficznych, których rezultaty zawiera operat techniczny pozytywnie zweryfikowany. Jednocześnie informuję, że jestem świadomy odpowiedzialności za złożenie fałszywego oświadczenia.

Identyfikator zgłoszenia prac geodezyjnych	GG.6640.2222.2021
Organ służby geodezyjnej, który otrzymał zgłoszenie	Starosta Krotoszyński
Wykonawca prac geodezyjnych	USŁUGI GEODEZYJNO-KARTOGRAFICZNE Grzegorz Głapa ul. Nowa Kropa 9/3 biuro: Żęborowska 55, 63-400 Ostrów Wlkp. tel. 603 668 916 NIP 622-104-32-58, REGON 250994952
Nr oraz data sporządzenia dokumentu zawierającego wyniki pozytywnej weryfikacji	PROTOKÓŁ nr 1, z dn. 24.01.2022r.
Imię i nazwisko oraz nr uprawnień zawodowych kierownika prac	GEODETA UPRAWNIONY mgr inż. Grzegorz Głapa Upr. nad. nr17939 tel. 603 668 916

UDP mgr inż. Grzegorz Głapa
Tel. 603 668 916

LEGENDA:
- proj. linia kablowa oświetlenia typu YAKY 4x25mm² dł. 482/528m
- proj. latarnia oświetlenia ścieżki rowerowej producent Rosa typ/ out ikol 5w4m, 24/28W, 5000K, T2 (razem 23 szt.)
- rura osłonowa AROT DVR fi 75mm
- rura osłonowa AROT SRS-G (RHDPEp) fi 110mm
- rura osłonowa dwudzielna AROT typu A120PS
- rura osłonowa dwudzielna AROT typu A110PS

INWESTOR	MIASTO I GMINA KROTOSZYN, UL. KOLEJARZA 7, 63-700 KROTOSZYN
OBIEKT	Budowa ścieżki pieszo-rowerowej wzdłuż ulicy Spartańskiej
TYTUŁ RYSUNKU	Zaliczinkowa linia oświetlenia ulicznego – plan sytuacyjny
BRANŻA PROJEKTU: ELEKTRYCZNA	DATA WYKONANIA: grudzień 2022r. SKALA RYSUNKU: 1:500 NR RYSUNKU: E – 1
PROJEKTANT	mgr inż. Andrzej Borusiak WKP/0151/PWOE/08
ASYSTENT PROJ.	mgr inż. Paweł Borusiak

LEGENDA:
- zarys istniejących dróg z masy bitumicznej np. ulica Spartańska
- granice działek i pasa drogowego
- projektowana krawężń ciągu pieszo-rowerowego z obrzeża 8x30x100cm
- zarys krawężnik jezdni dla wyjazdu z parkingu za bokiem trenigowym (wg odrębnego opracowania)
- projektowana ścieżka rowerowa z masy bitumicznej gr.5cm barwy czerwonej
- projektowany chodnik z masy bitumicznej gr 5cm barwy szarej
- projektowany zjazd na działkę z kostki fazowej gr.8cm barwy szarej (zmiana kkalibracji)
- projektowany obrys zjazdu z krawężnika najazdowego 22x30x100
- zarys ogrodzenia od stadionu miejskiego po przesunięciu

Infrastruktura podziemna i nadziemna:
- istniejąca sieć wodociągowa
- istniejące elementy sieci energetycznej
- istniejąca sieć telefonicznizna
- istniejąca sieć oświetlenia ulicznego
- istniejąca sieć kanalizacji sanitarnej lub deszczowej
- istniejąca sieć gazowa

NAZWA I ADRES INWESTORA	PROJEKT BUDOWLANY WYKONAWCZY
MIASTO I GMINA KROTOSZYN ul.Kolejarza 7 63-700 Krotoszyn	Budowa ścieżki pieszo-rowerowej wzdłuż ulicy Spartańskiej w Krotoszynie.
	RYSUNEK NR 1 skala 1:500

PEŁNIONA FUNKCJA	IMIĘ I NAZWISKO	UPRAWNIENIA	PODPIS
PROJEKTANT	PIOTR SASIN	nr ewid.WKP/0115/POOD/23	
SPRAWDZIŁ	Dominicał Synaszek	upr. Nr UAN 8386-7-8	
BRANŻA DROGOWA		DATA: wrzesień 2022r.	