
SZCZEGÓŁ KONSTRUKCJI JEZDNI

ścieżki pieszo-rowerowej Błonie Krotoszyn

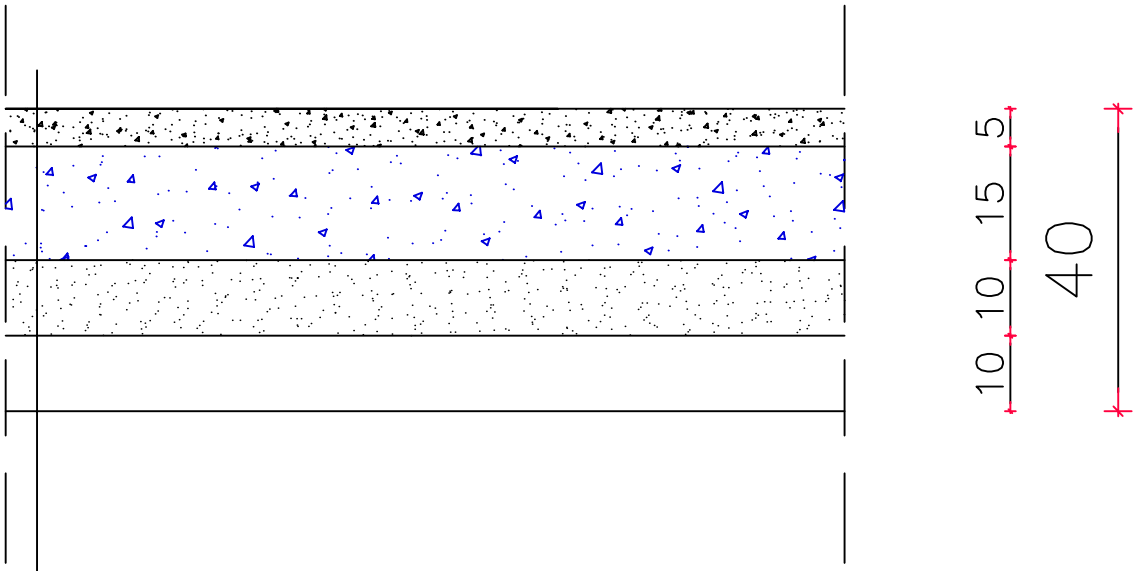

WARSTWA ŚCIERALNA Z MIESZANEK MINERALNO-ASFALTOWYCH TYPU AC8S (barwy czerwonej i czarnej)	GR. 5 [cm]
spryskanie emulsją kationową średnio-rozpadową	0,8 kg/m2
PODBUDOWA Z KRUSZYWA ŁAMANEGO STABILIZOWANEGO MECHANICZNIE (kruszywo granitowe 0-31,5[mm])	GR. 15 [cm]
WARSTWA WZMACNIAJĄCA PODŁOŻE Z KRUSZYWA STABILIZOWANEGO CEMENTEM O Rm=2.5[MPa]	GR. 10 [cm]
WARSTWA ODSĄCZAJACA Z PIASKU	GR. 10 [cm]

NAZWA I ADRES INWESTORA		PROJEKT BUDOWLANO-WYKONAWCZY	
MIASTO I GMINA KROTOSZYN ul. Kołłątaja 7 63-700 Krotoszyn		SZCZEGÓŁ KONSTRUKCJI ŚCIEŻKI pieszo-rowerowej na Błoniu w Krotoszynie	
		RYSUNEK NR 2	SKALA 1:10
PEŁNIONA FUNKCJA	IMIE I NAZWISKO	UPRAWNIENIA	PODPIS
PROJEKTANT	PIOTR SASIN	nr ewid.WKP/0115/POOD/23	
BRANŻA DROGOWA		DATA: wrzesień 2022r.	