
PRZEKRÓJ NORMALNY ŚCIEŻKI PIESZO-ROWEROWEJ (ulica Spartańska Krotoszyn)

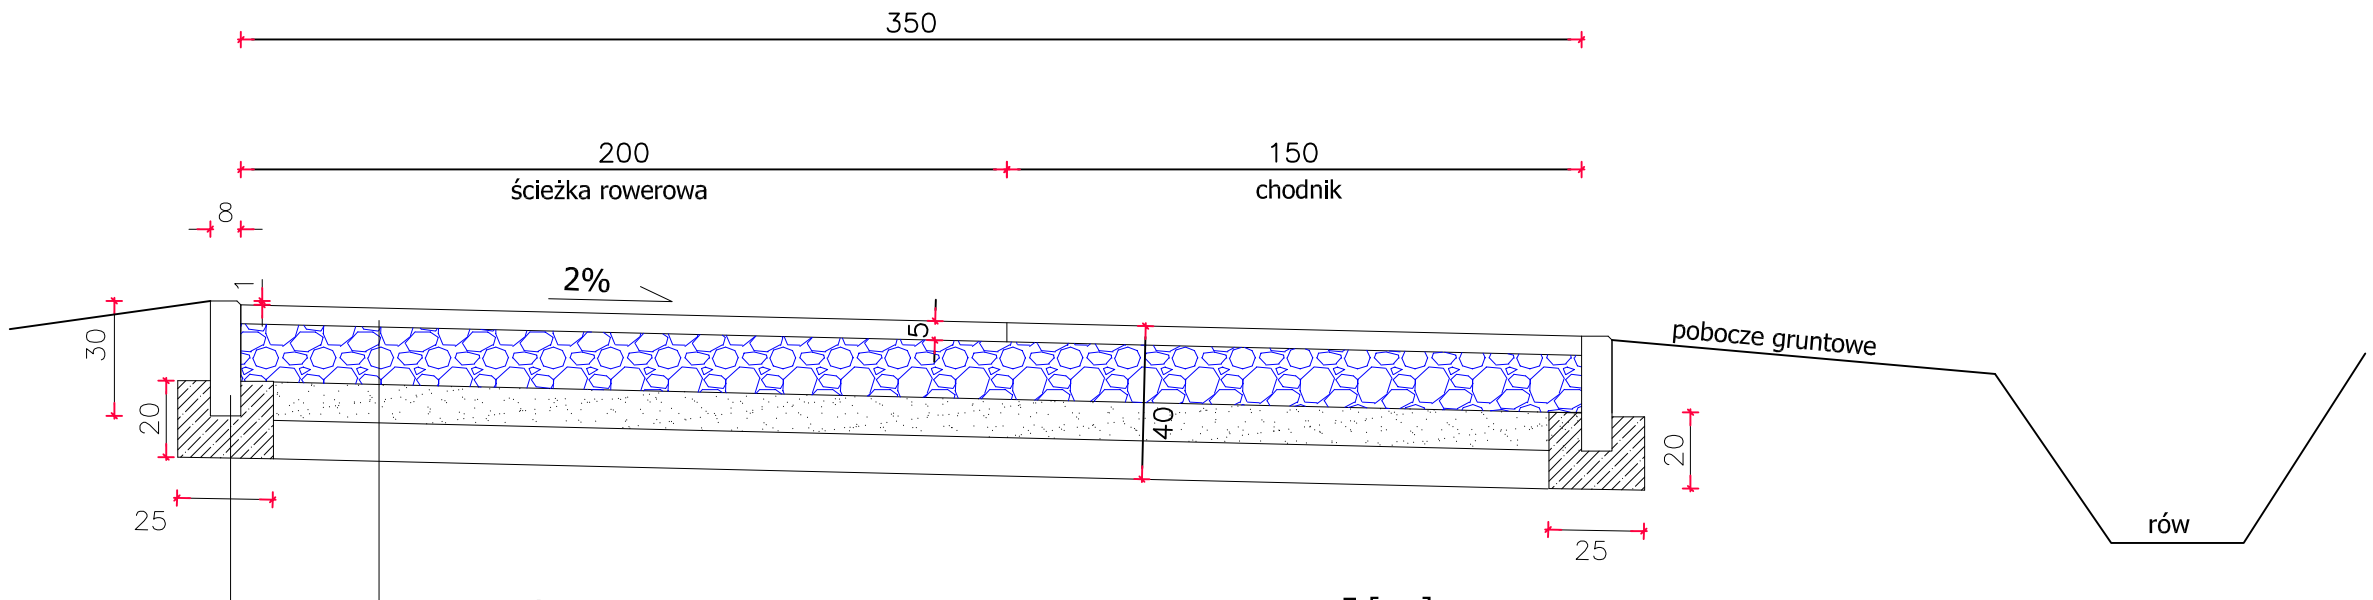

warstwa ścieralna z AC8S barwy czarnej i czerwonej	gr.5 [cm]
kationowa emulsja średniorozpodawa	0,8 kg/m2
PODBUDOWA Z KRUSZYWA ŁAM. STAB. MECH. kruszywo granitowe fr. 0-31,5[mm]	gr.15 [cm]
WARSTWA CHUDEGO BETONU Rm=2.5[MPa]	gr.10 [cm]
WARSTWA ODSĄCZAJĄCA Z PIASKU	gr.10 [cm]

OBRZEŻE BETONOWE	8x30x100 [cm]
ŁAWA BETONOWA B-10 o WYMIARACH 20x25 [cm]	

NAZWA I ADRES INWESTORA		PROJEKT BUDOWLANO-WYKONAWCZY	
MIASTO I GMINA KROTOSZYN ul. Kołłątaja 7 63-700 Krotoszyn		PRZEKRÓJ NORMALNY ŚCIEŻKI PIESZO-ROWEROWEJ (wzdłuż ulicy Spartańskiej w Krotoszynie)	
		RYSUNEK NR 3 SKALA 1:10	
PEŁNIONA FUNKCJA	IMIE I NAZWISKO	UPRAWNIENIA	PODPIS
PROJEKTANT	PIOTR SASIN	nr ewid.WKP/0115/POOD/23	
BRANŻA DROGOWA		DATA: wrzesień 2022r.	