
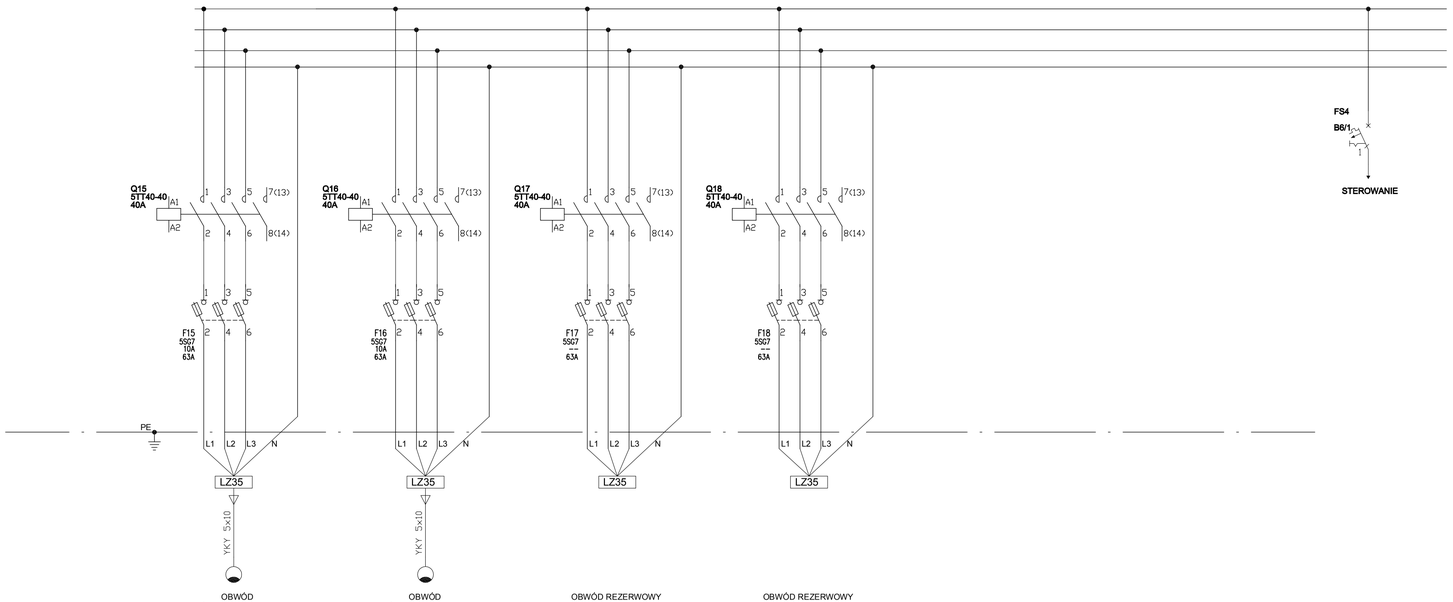


STEROWANIE OBWODEM OŚWIETLENIOWYM Z ZEGAREM ASTRONOMICZNYM CPA4.0

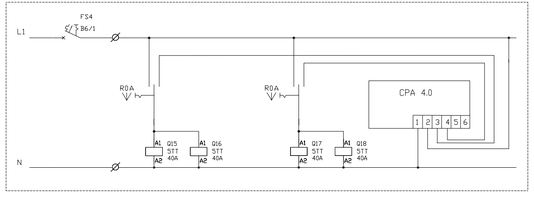

uwagi :
- wszystkie użyte materiały muszą posiadać niezbedne atesty dopuszczające do stosowania w budownictwie;
- wszystkie wymiary, rzędne należy sprawdzić na budowie , a w przypadku wystąpienia różnic projektowany układ należy dostosować do stanu istniejącego , zachowując zasady zawarte w projekcie;

firma:
STANISŁAWSKI
Jerzy Stanisławski
Siedziba: ul. Polna 28, 63-760 Zduny, tel. 0 62 72 15 894, fax. 0 62 72 15 795
pracownia: ul. Cięgia 15a/27, 50-524 Wrocław, tel. /fax. 0 71 78 28 795
NIP: 621-000-19-77, REGON: 250522515

nazwa inwestycji:	Budowa, przebudowa i rozbudowa ośrodka rekreacyjno-wypoczynkowego na krotoszyńskim Błoniu w ramach zadania pn: "Utworzenie ośrodka rekreacyjno-wypoczynkowego na krotoszyńskim Błoniu"	
adres inwestycji:	dz. nr 2641, 2635/4, 2696/4, 2696/6, 2696/8, 2696/9, 2696/10, 2700, 2688/2, 2690/2, 2691/1, 2635/3, 2694/2, 2694/1, 2698, 2699, 2689/1, 2696/5, 2691/3, 2692, 2693, 2516, 2697, 2635/5, 2696/8, 2701; jednostka ewidencyjna: 301204_4, Krotoszyn-Miasto, obręb" 0001 Miasto Krotoszyn;	
projektant: specjalność instalacyjna w zakresie sieci i instal. i urządzeń elektrycznych i elektroenergetycznych	mgr inż. Maciej Kołodziejski upr. nr 352/DOŚ/10	podpis:
sprawdzający: specjalność instalacyjna w zakresie sieci i instal. i urządzeń elektrycznych i elektroenergetycznych	mgr inż. Marcin Dudek upr. nr 506/01/DUW	podpis:
temat rysunku:	Schemat rozdz. ośw. R3	

branża:	data:	stadium:	rewizja:	skala:	nr rys.:
elektryczna	kwiecień 2016	PB	01	1:200	E2/d