

obwody rozdzielni R3

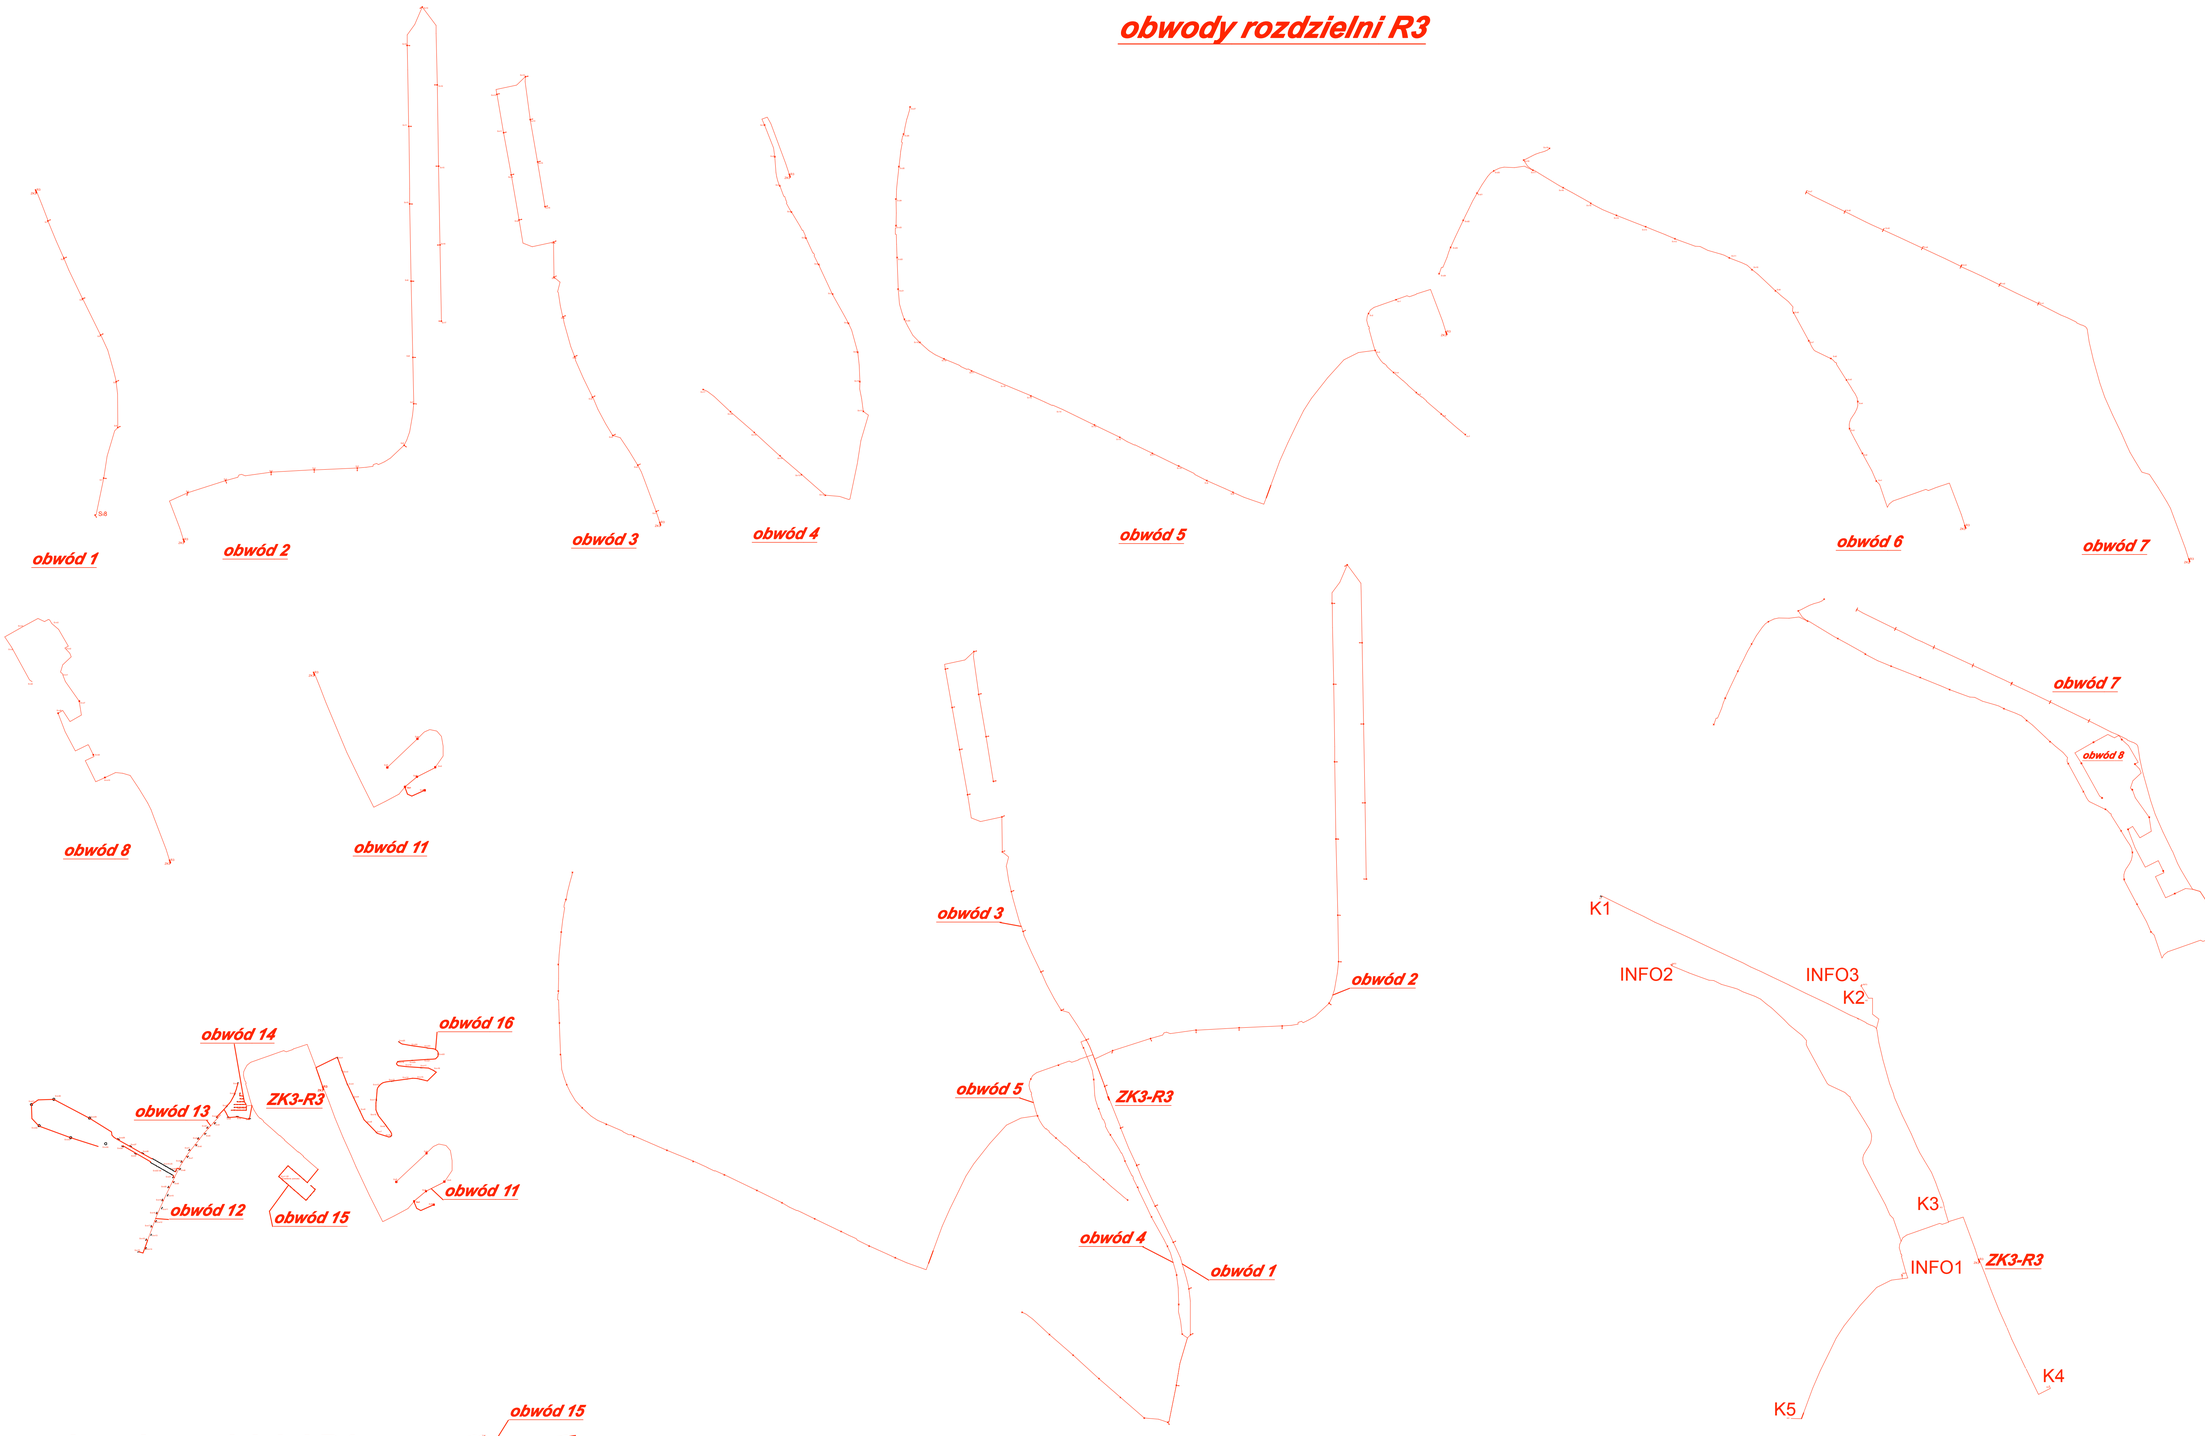


obwody rozdzielni R4

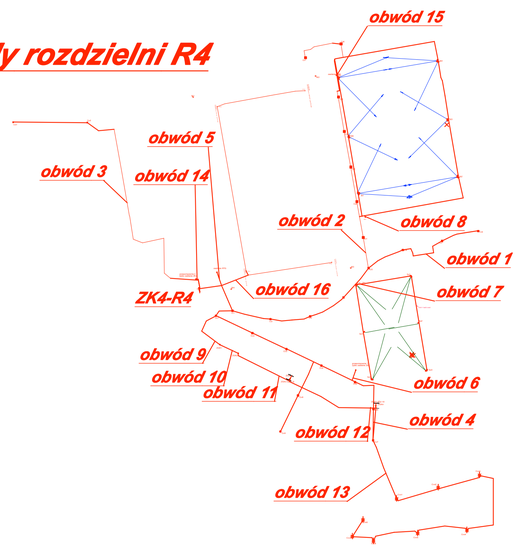

obwody Rim , RGT (zewnętrzne), ZK2

ZGI 1, ZGI 2, ZGIII 3 - zestaw gniaz do zasilania imprez plenerowych
- 4x230 V + 1x400 V - zasilanie z istniejącego złącza imprez czasowych

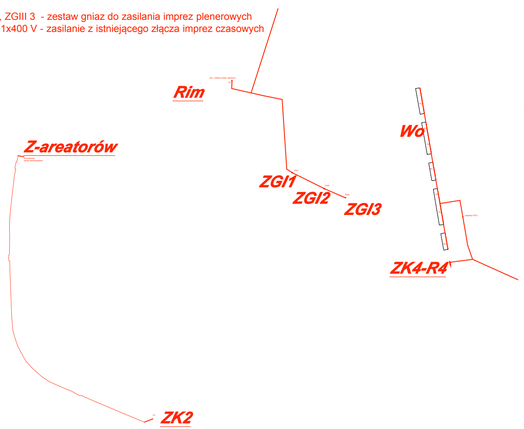

Wo - oprawy montowane w wodzie - 130 opraw x 1,5 W = 195 W
- Philips AmphiLux BBD4009 1xLED HB/6000 10
degrees (1.5 W) - załączane z trybuny głównej z pomieszczenia sterowania

zasilanie - TITANEX H07 RN-F 450/750 V 3x1,5 mm2

RGT,Rster

obwody sterownicze :
od R4 do Rster - 4x YKY 7x1,5mm2 (1 obw. rezerwowy)
od RGT do Rster - 2x YKY 7x1,5mm2 (1 obw. rezerwowy)

uwagi :
- wszystkie użyte materiały muszą posiadać niezbedne atesty dopuszczające do stosowania w budownictwie;
- wszystkie wymiary, rzędne należy sprawdzić na budowie , a w przypadku wystąpienia różnic projektowany układ należy dostosować do stanu istniejącego , zachowując zasady zawarte w projekcie;

firma:
STANISŁAWSKI
usługi inżynierskie
Siedziba: ul. Polna 28, 63-760 Żduny, tel./f.0 62 72 15 894, fax.:0 62 72 15 736
pracownia: ul. Ciepła 15a/27, 50-524 Wrocław, tel./fax.: 0 71 78 28 794
NIP: 621-100-19-77, REGON: 250162231

nazwa inwestycji:	**Budowa, przebudowa i rozbudowa ośrodka rekreacyjno-wypoczynkowego na krotoszyńskim Błoniu w ramach zadania pn: "Utworzenie ośrodka rekreacyjno-wypoczynkowego na krotoszyńskim Błoniu"**
adres inwestycji:	**dz. nr 2641, 2635/4, 2696/4, 2696/6, 2696/8, 2696/9, 2696/10, 2700, 2688/2, 2690/2, 2691/1, 2635/3, 2694/2, 2694/1, 2698, 2699, 2689/1, 2696/5, 2691/3, 2692, 2693, 2516, 2697, 2635/5, 2696/8, 2701; jednostka ewidencyjna: 301204_4, Krotoszyn-Miasto, obręb" 0001 Miasto Krotoszyn;**
projektant: (wszystkich instalacja w zakresie sieci instal. i urządzeń elektrycznych i elektroenergetycznych)	mgr inż. Maciej Kołodziejski upr. nr 352/DOŚ/10 — podpis:
sprawdzający: (wszystkich instalacja w zakresie sieci instal. i urządzeń elektrycznych i elektroenergetycznych)	mgr inż. Grzegorz Szymański upr. nr 164/01/DUW — podpis:
temat rysunku:	plan oświetlenia terenu

branża:	data:	stadium:	rewizja:	skala:	nr rys.:
elektryczna	czerwiec 2016	PW	01	1:500	E-7