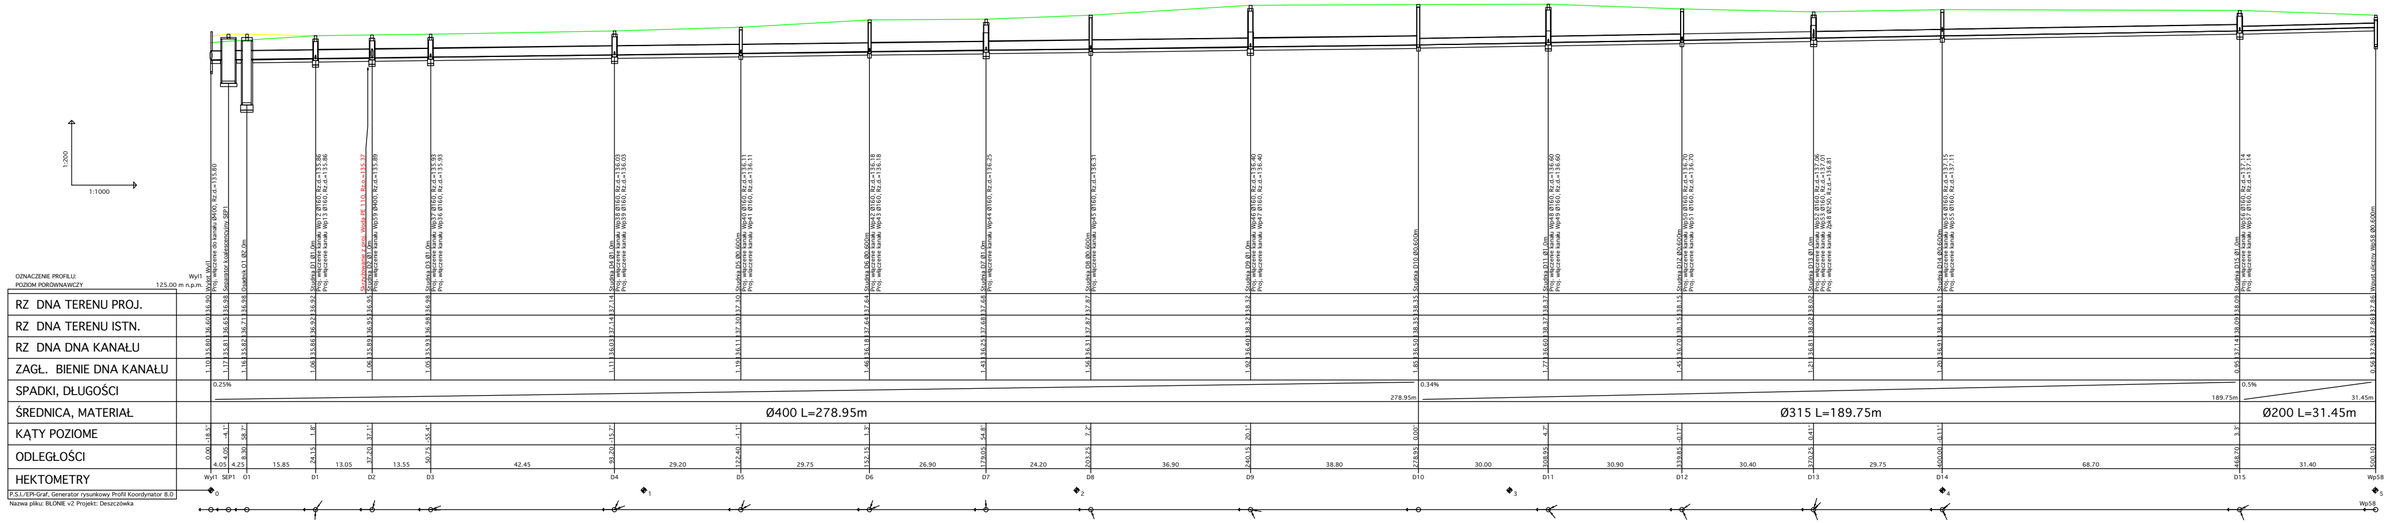


firma:	STANISŁAWSKI Jerzy Stanisławski Siedziba: ul. Polna 28, 63-760 Zduny, tel.:0.62.72.15.894, fax.:0.62.72.15.795 pracownia: ul. Ciepła 15a/27, 50-524 Wrocław, tel./fax.: 0.71.78.28.794 NIP: 621-000-19-77, REGON: 250522319
nazwa inwestycji:	**Budowa, przebudowa i rozbudowa ośrodka rekreacyjno-wypoczynkowego na krotoszyńskim Błoniu w ramach zadania pn: "Utworzenie ośrodka rekreacyjno-wypoczynkowego na krotoszyńskim Błoniu"**
adres inwestycji:	**dz. nr 2641, 2635/4, 2696/4, 2696/6, 2696/8, 2696/9, 2696/10, 2700, 2688/2, 2690/2, 2691/1, 2635/3, 2694/2, 2694/1, 2698, 2699, 2689/1, 2696/5, 2691/3, 2692, 2693, 2516, 2697, 2635/5, 2696/8, 2701; jednostka ewidencyjna: 301204_4, Krotoszyn-Miasto, obręb" 0001 Miasto Krotoszyn;**
projektant: specjalność instalacyjna w zakresie sieci instalacji i urządzeń cieplnych, wentylacyjnych, gazowych, wodociągowych i kanalizacyjnych:	mgr inż. Andrzej Kulesa upr. nr WKP/0271/POOS/04 — podpis:
sprawdzający: specjalność instalacyjna w zakresie sieci instalacji i urządzeń cieplnych, wentylacyjnych, gazowych, wodociągowych i kanalizacyjnych:	mgr inż. Roman Narojczyk upr. nr ZP.I.7342/72/TO/98 — podpis:
temat rysunku:	PROFIL KANALIZACJI DESZCZOWEJ
branża: sanitarna	data: maj 2016 | stadium: PB | rewizja: 01 | skala: 0 | nr rys.: ZS.2A