
STAROST[illegible]
22-3[illegible]
ul. S[illegible]
tel. (82)[illegible]

Rys. 1

Przekrój normalny
ciąg pieszo - jezdny (na dojazdach)

skala 1:100

wg planów syt.

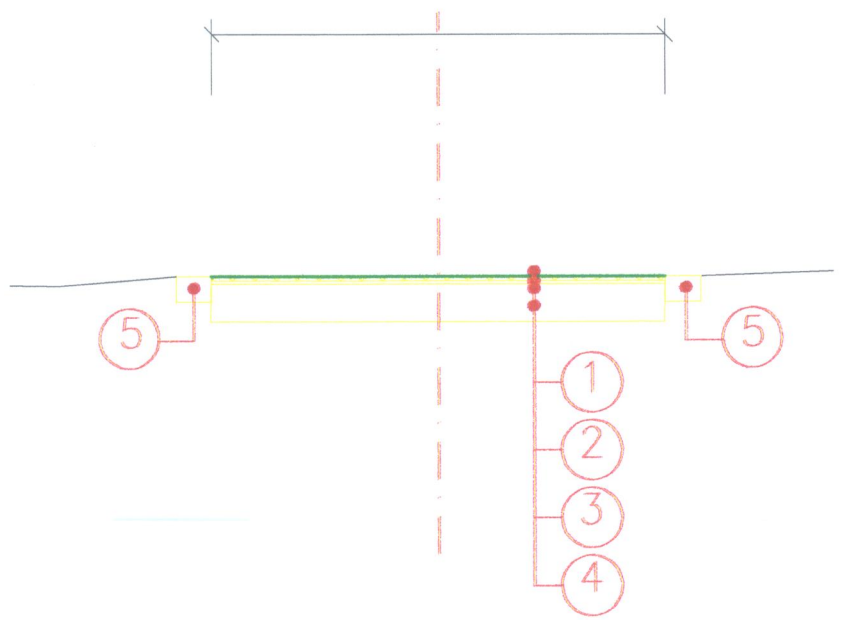


Rys. 2

Przekrój normalny
ciąg pieszy (na ścieżkach)

skala 1:100

wg planów syt.

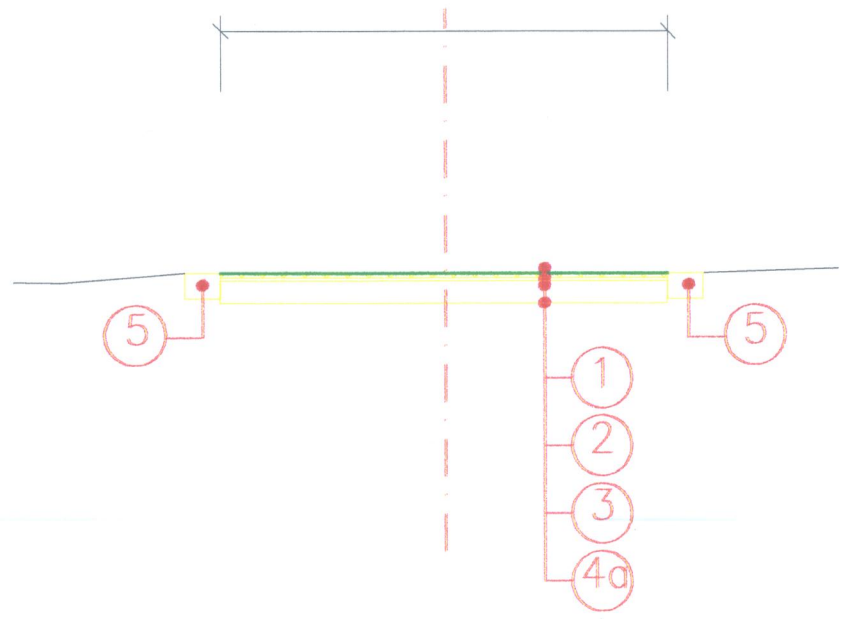


Rys. 3

Przekrój normalny
ciąg pieszo - jezdny (na dojazdach)

skala 1:100

wg planów syt.

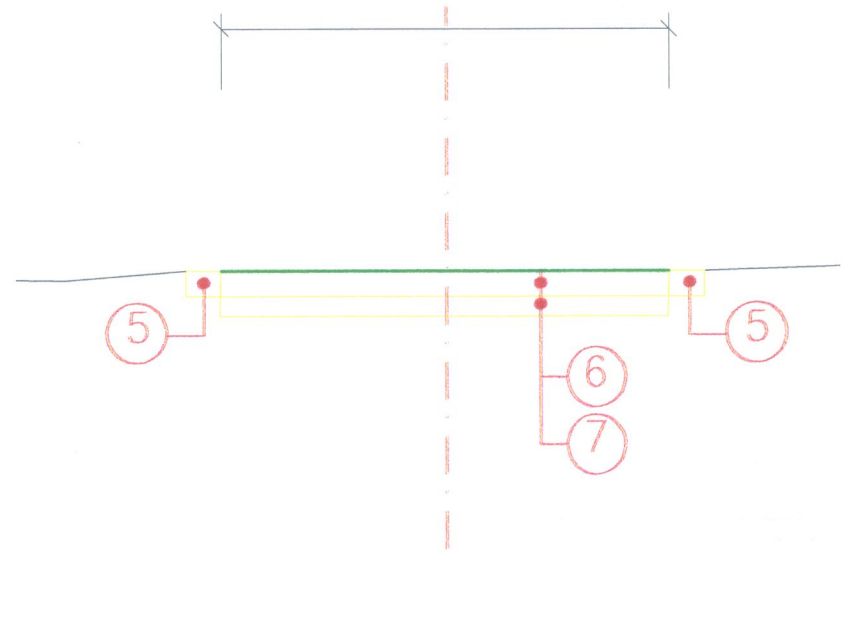

1. żwir okrągły 8/12 mm - gr 3,5 cm (2,5 cm wypełniony moduł i 1 cm ponad moduł)
2. moduły typu COREGRAVEL 38-25 2,5 cm
3. żwirek 2/5 mm gr. 2,5 cm
4. podbudowa tłuczeń 0/45 mm gr. 25 cm
4a. podbudowa tłuczeń 0/45 mm gr. 15 cm
5. oporniki z granitu na podsypce cem-piaskowej 1:4 gr. 4cm
6. nawierzchnia - płyty betonowe niefazowane grub. 8 cm 20x30 cm na podsypce cementowo-piaskowej 1:4 grub. 3 cm
7. warstwa podbudowy - mieszanka niezwiązana 0/45 mm grub. 10 cm

Inwestor:
GMINA SIENNICA RÓŻANA
Siennica Różana 265 A
22-304 Siennica Różana
tel. 82 575-92-81
fax. 82 575-99-00

Jednostka projektowa:
MOTA ENGINEERING
MOTA ENGINEERING Paweł Motyka
ul. Szymonowicza 17a
22-300 Krasnystaw

Stadium: PROJEKT BUDOWLANY

Umowa nr.: ME.008.W.2015

Nazwa przedsięwzięcia:
"Dziedzictwo kulturowe i naturalne w gminie Siennica Różana"

Nr obiektu bud.:	Nazwa obiektu budowlanego:
B.1	Odbudowa alejek w zabytkowym "starym parku" w miejscowości Siennica Różana, gmina Siennica Różana

Branża: DROGOWA

Tytuł rysunku: PRZEKRÓJ NORMALNY

Funkcja	Tytuł, imię i nazwisko	Nr uprawnień	Podpis
Projektował:	mgr inż. Jarosław Badach	MAZ/0136/ POOD/12	
Projektował:			
Sprawdził:			
Projektował:			

Data oprac.:	Skala	Rewizja:	Nr rysunku:
06.2016	1:100	0.1	Z-06