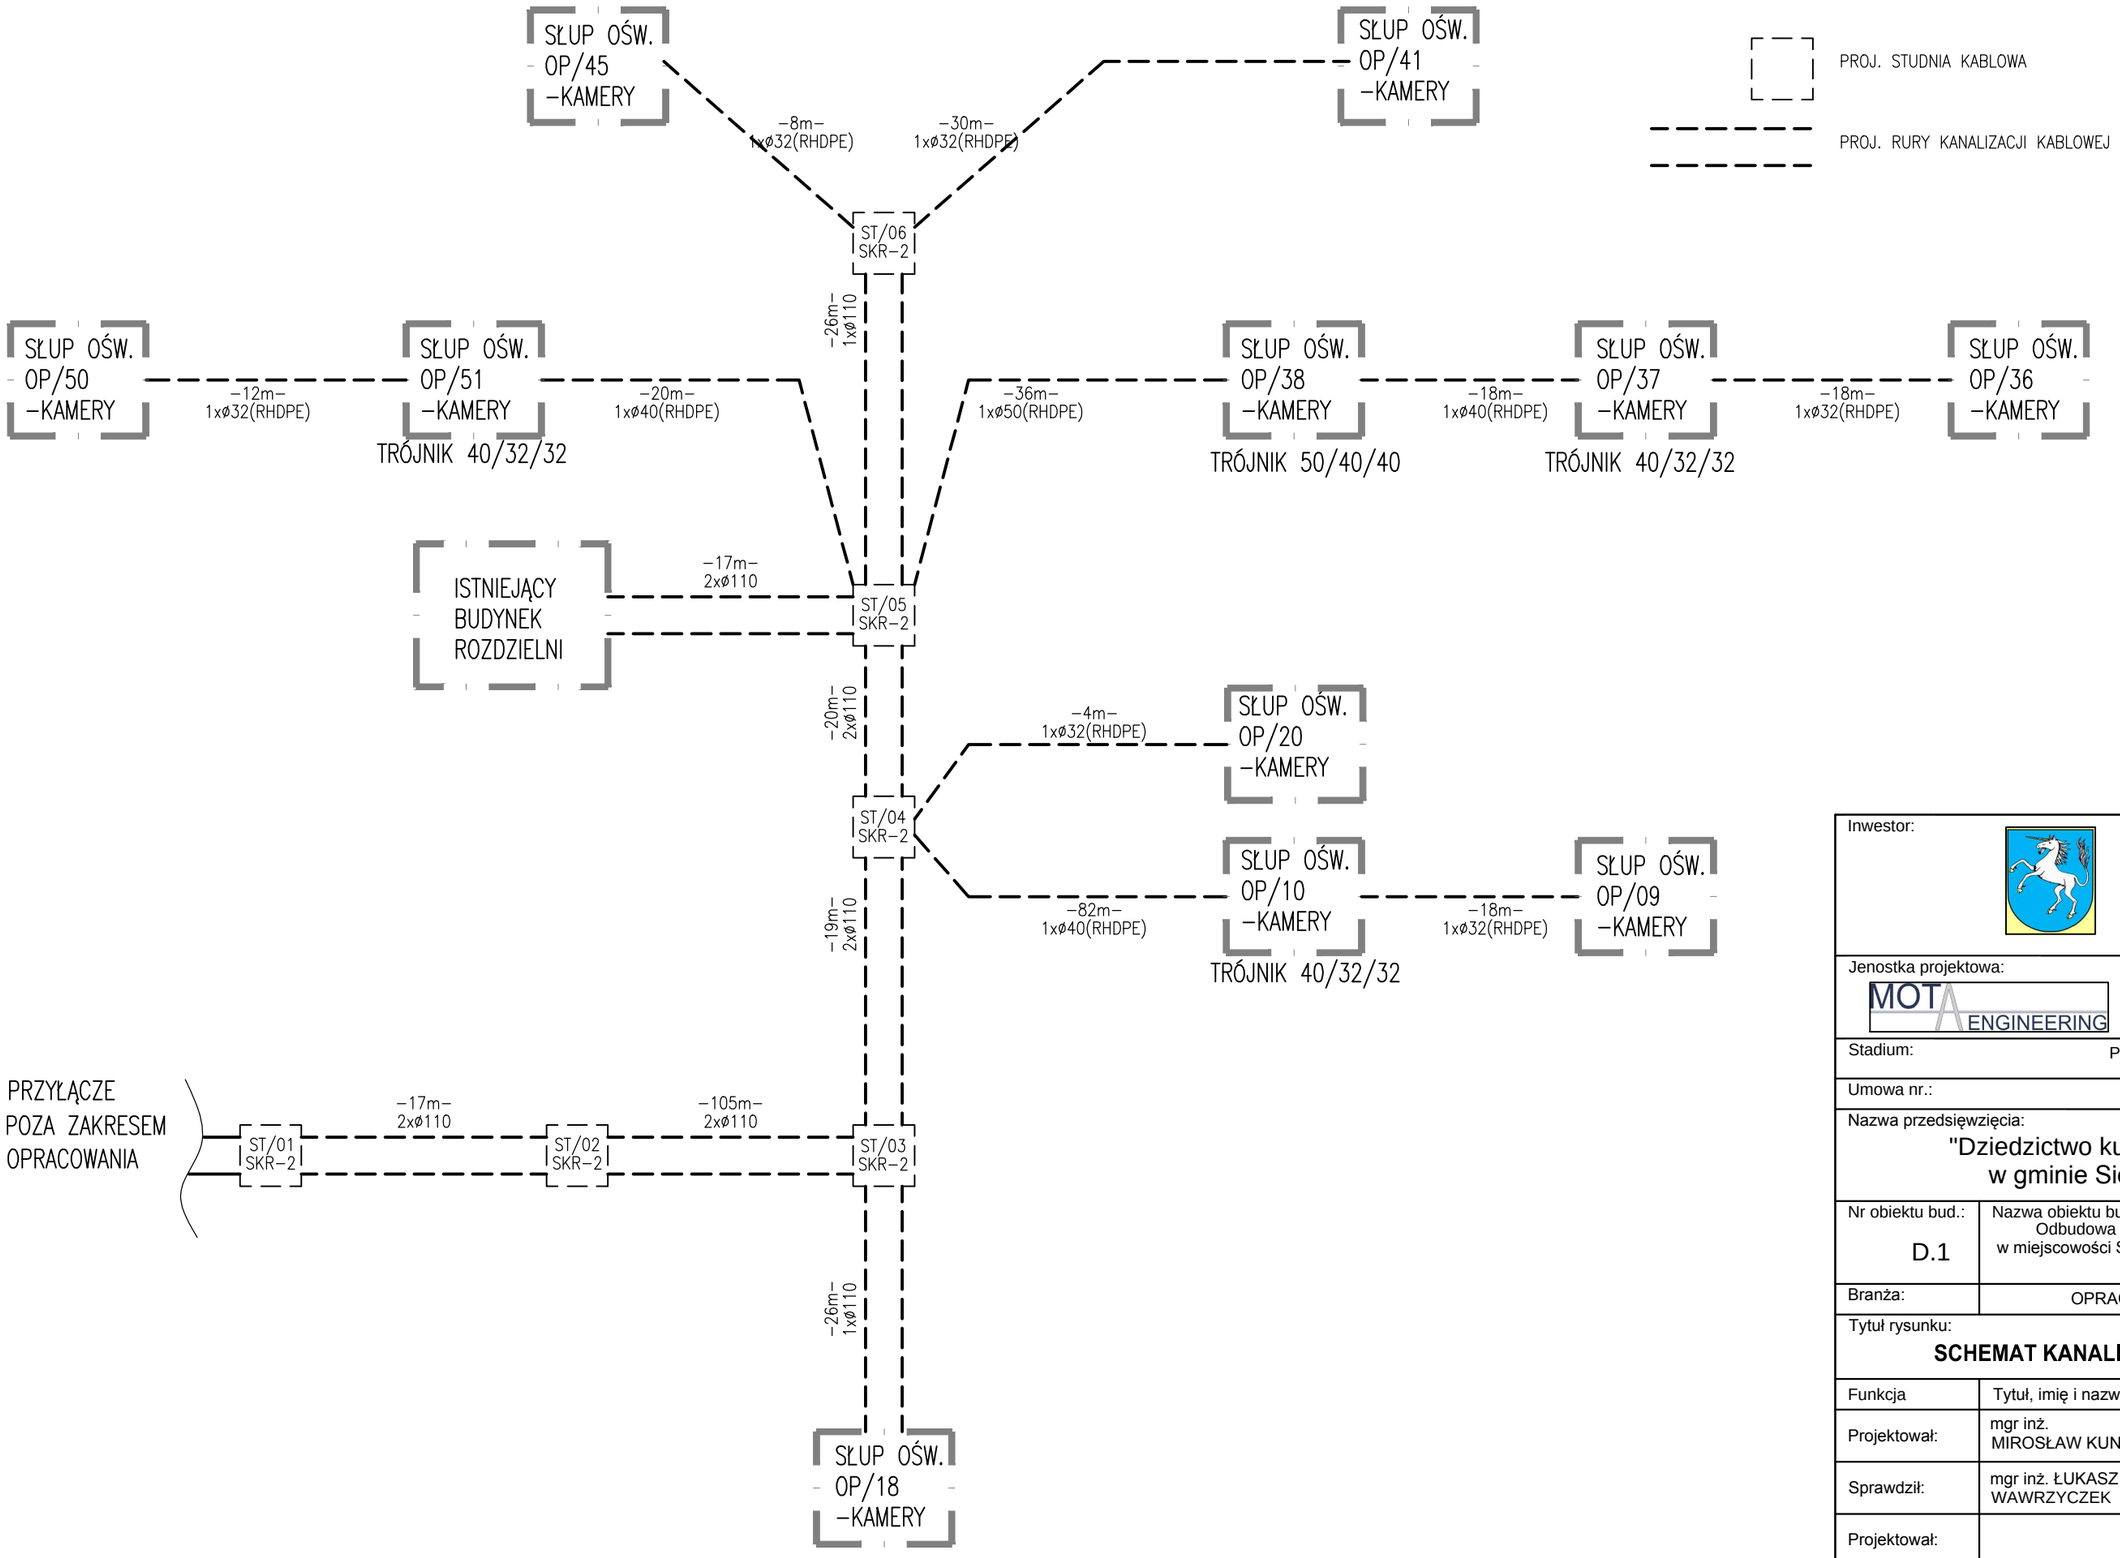


Inwestor:

GMINA SIENNICA RÓŻANA
Siennica Różana 265 A
22-304 Siennica Różana
tel. 82 575-92-81
fax. 82 575-99-00

Jenostka projektowa:

MOTA ENGINEERING Paweł Motyka
ul. Szymonowicza 17a
22-300 Krasnystaw

Stadium: PROJEKT WYKONAWCZY

Umowa nr.: ME.008.W.2015

Nazwa przedsięwzięcia:

"Dziedzictwo kulturowe i naturalne w gminie Siennica Różana"

Nr obiektu bud.:	Nazwa obiektu budowlanego:
D.1	Odbudowa alejek w zabytkowym "starym parku" w miejscowości Siennica Różana, gmina Siennica Różana

Branża: OPRACOWANIE WIELOBRANŻOWE

Tytuł rysunku:

SCHEMAT KANALIZACJI KABLOWEJ

Funkcja	Tytuł, imię i nazwisko	Nr uprawnień	Podpis
Projektował:	mgr inż. MIROSŁAW KUNA	SLK/1072/ PWOE/05	
Sprawdził:	mgr inż. ŁUKASZ WAWRZYCZEK	SLK/5604/ PWBE/15	
Projektował:			

Data oprac.:	Skala	Rewizja:	Nr rysunku:
06.2016	1:500	0.1	SEL_012

A3