
Pn

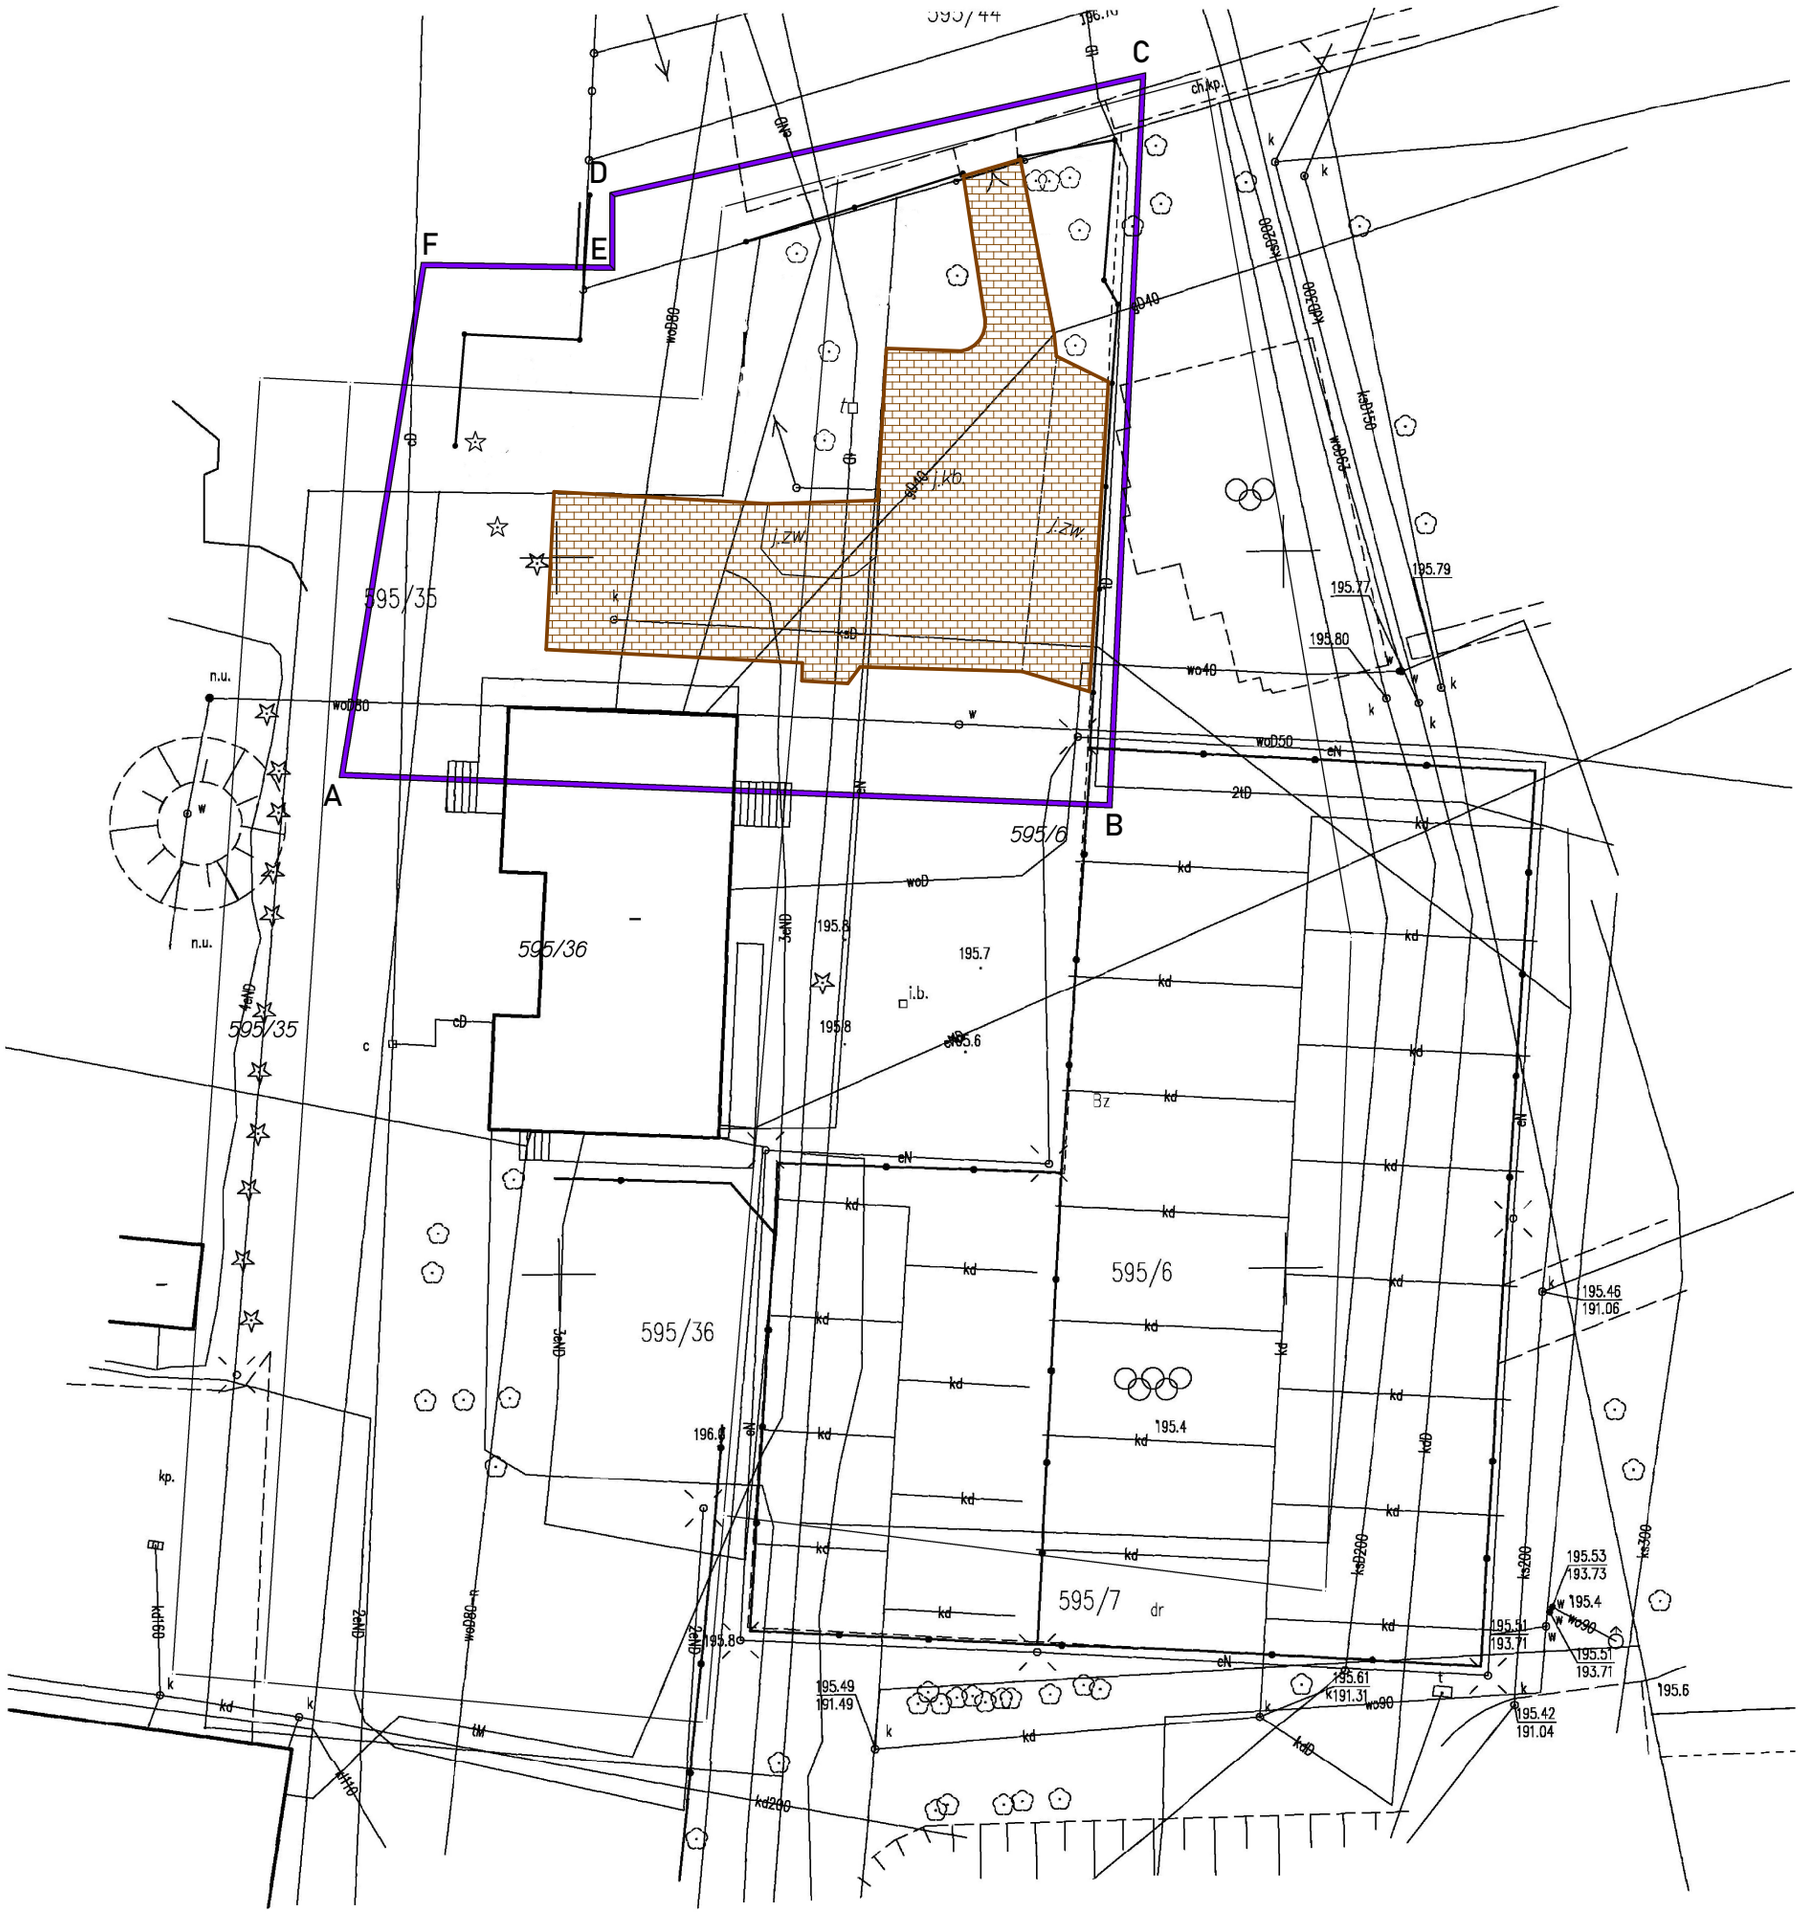

> Obszar objęty aktualizacją oznaczono kolorem fioletowym <

Województwo lubelskie
Powiat Krasnystaw
Gmina Siennica Różana - 060610_2
Obręb: Siennica Królewska Mała - 0007
Działki nr - 595/6; 595/35 i 595/36

Mapa do celów projektowych

Mapa zasadnicza
skala 1:500
Sekcja mapy: 8.146.14.20.1.1
Mapę wydrukowano do zgłoszenia nr GG. 6640.507.2025 z 30.04.2025 r.
Układ współrzędnych prostokątnych płaskich PUW „2000"
Układ wysokości „PL-EVRF2007-NH

20.05.2025 r.

Legenda

- granica opracowania ABCDEF
- obrzeże 30x8 cm
- projektowana nawierzchnia z kostki betonowej gr. 8 cm

Nazwa inwestycji:
Wymiana nawierzchni placu przy Urzędzie Gminy w Siennicy Różanej

Nazwa obiektu:
Nawierzchnia placu przy Urzędzie Gminy w Siennicy Różanej

Adres inwestycji:
Siennica Różana 265a dz. nr 595/6, 595/35 i 595/36 obręb 060610-2

Inwestor:
Gmina Siennica Różana
Siennica Różana 265a
22-304 Siennica Różana

Rysunek:
Projekt Zagospodarowania Terenu


Projektował: mgr inż. Zbigniew Pieczykolan nr upr. LUB/0131/ PWBD/18	Podpis:
Kreśliła: mgr inż. arch. Agnieszka Jóźwiak	Podpis:
Projekt: Architektoniczny	Skala: 1:500
Data: Maj 2025	Numer rysunku: A00

Szczegół nawierzchni z kostki betonowej

OBRZEŻE BETONOWE 8x30x100 cm
ŁAWA BETONOWA Z OPARCIEM
28x25x10 – BETON B15

TRAWNIK
WARSTWA WEGETACYJNA
GRUNT RODZIMY

KOSTKA BRUKOWA BETONOWA gr. 8 cm
PODSYPKA CEM. PIASKOWA gr. 5 cm
PODBUDOWA Z TŁUCZNIA KAMIENNEGO 30–60 mm STABILIZOWANA MECHANICZNIE ISTNIEJĄCA
WARSTWA ODSĄCZAJĄCA Z PIASKU gr. 20 cm ISTNIEJĄCA
GRUNT RODZIMY ZAGĘSZCZONY POWIERZCHNIOWO

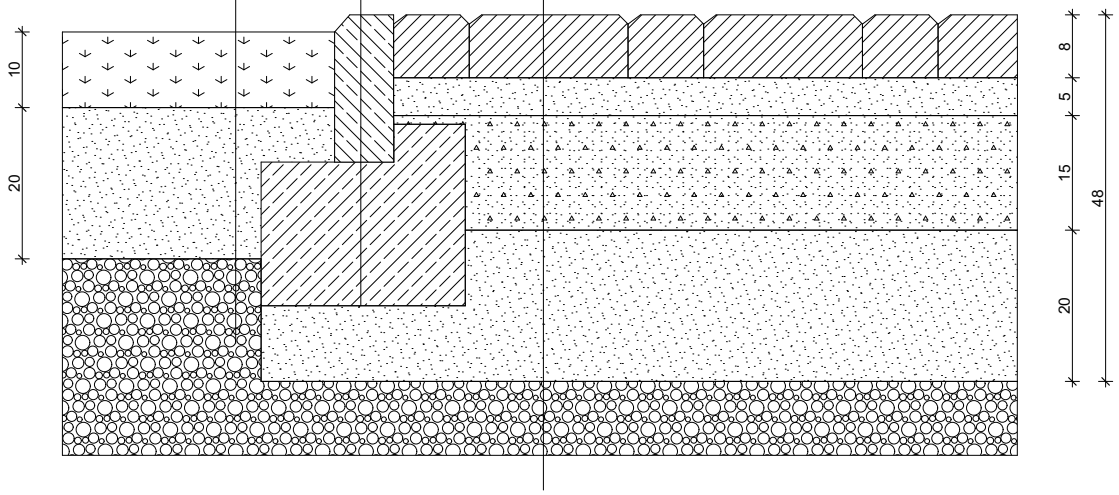

Nazwa inwestycji: Wymiana nawierzchni placu przy Urzędzie Gminy w Siennicy Różanej	Rysunek: Szczegół nawierzchni z kostki betonowej	
Nazwa obiektu: Nawierzchnia placu przy Urzędzie Gminy w Siennicy Różanej	Branża: Drogowa	Data: Maj 2025
Adres inwestycji: Siennica Różana 265a dz. nr 595/6, 595/35 i 595/36 obręb 060610-2	Projektant: mgr inż. Zbigniew Pieczykolan nr upr. LUB/0131/PWBD/18	Podpis: / Skala: 1:10
Inwestor: Gmina Siennica Różana Siennica Różana 265a 22-304 Siennica Różana	Kreśliła: mgr inż arch. Agnieszka Jóźwiak	Podpis: / Numer rysunku: A01