

# BRAMA WJAZDOWA
SKALA 1:20

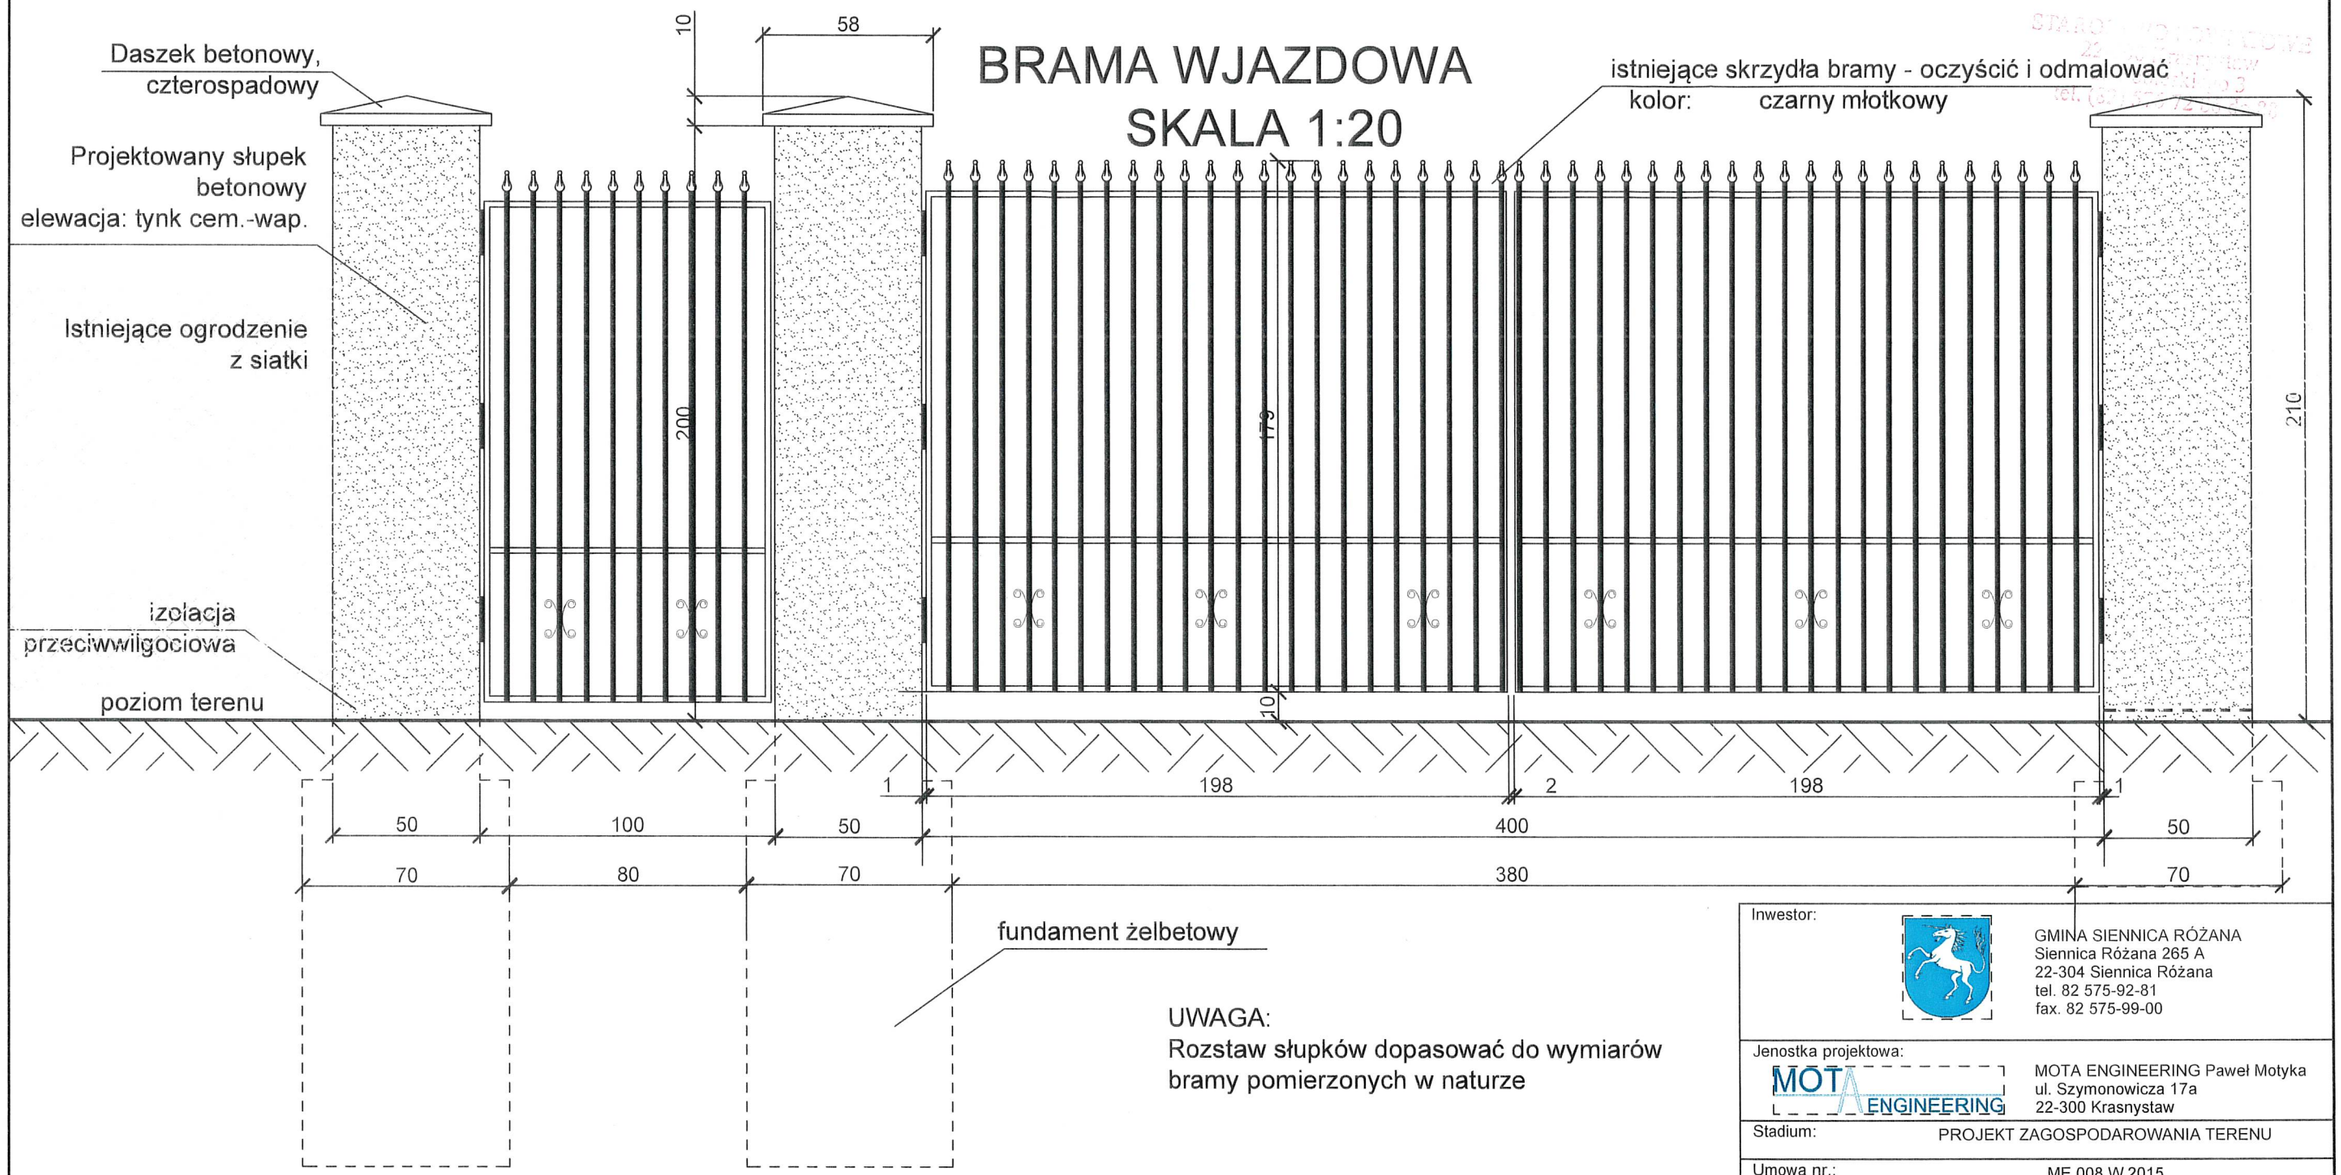


UWAGA:
Rozstaw słupków dopasować do wymiarów bramy pomierzonych w naturze

# RZUT Z GÓRY
SKALA 1:50

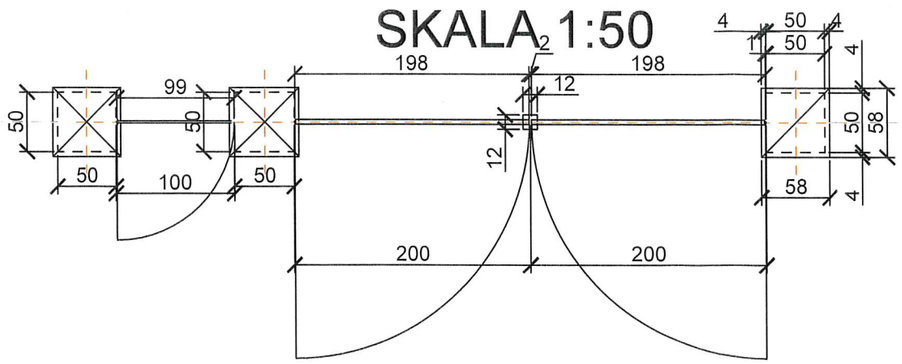



| | |
|---|---|
| Inwestor: | GMINA SIENNICA RÓŻANA<br>Siennica Różana 265 A<br>22-304 Siennica Różana<br>tel. 82 575-92-81<br>fax. 82 575-99-00 |
| Jenostka projektowa: | MOTA ENGINEERING Paweł Motyka<br>ul. Szymonowicza 17a<br>22-300 Krasnystaw |
| Stadium: | PROJEKT ZAGOSPODAROWANIA TERENU |
| Umowa nr.: | ME.008.W.2015 |
| Nazwa przedsięwzięcia: | "Dziedzictwo kulturowe i naturalne w gminie Siennica Różana" |
| Nr obiektu bud.: B.1 | Nazwa obiektu budowlanego: Odbudowa alejek w zabytkowym "starym parku" w miejscowości Siennica Różana, gmina Siennica Różana |
| Branża: | DROGOWA |
| Tytuł rysunku: | PRZEBUDOWA ISTNIEJĄCEJ BRAMY |

| Funkcja | Tytuł, imię i nazwisko | Nr uprawnień | Podpis |
|---|---|---|---|
| Projektował: | mgr inż.<br>Jarosław Badach | MAZ/0136/<br>POOD/12 | |
| Opracował: | mgr inż.<br>Paweł Motyka | | |
| | | | |


| Data oprac.: | Skala | Rewizja: | Nr rysunku: |
|---|---|---|---|
| 06.2016 | 1:20 | 0.2 | Z-07 |

# ŁAWKA PARKOWA

WIDOK Z BOKU
SKALA 1:20

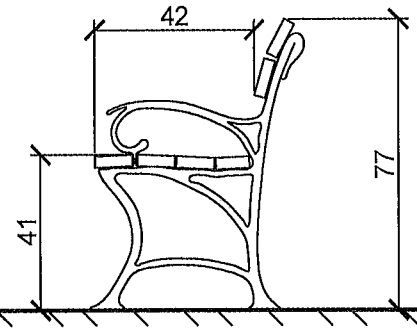


WIDOK Z PRZODU
SKALA 1:20

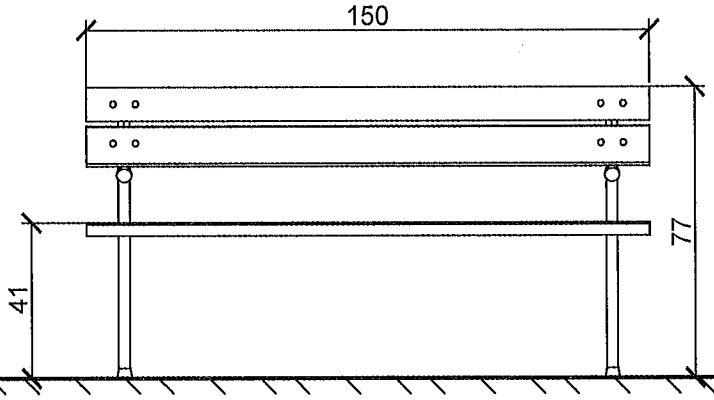


Dane techniczne:
- podstawa: żeliwne stelaże o wadze ~14 kg każdy;
- mocowanie do podłoża za pomocą kotew montażowych;
- siedzisko: drewno olchowe;
- wykończenie zapewniające odporność na czynniki atmosferyczne;


Wymiary:
- długość 150 cm
- wysokość: siedzisko 42 cm, całkowita 73 cm



| | | | |
|---|---|---|---|
| Inwestor: | GMINA SIENNICA RÓŻANA<br>Siennica Różana 265 A<br>22-304 Siennica Różana<br>tel. 82 575-92-81<br>fax. 82 575-99-00 | | |
| Jenostka projektowa: | MOTA ENGINEERING Paweł Motyka<br>ul. Szymonowicza 17a<br>22-300 Krasnystaw | | |
| Stadium: | PROJEKT ZAGOSPODAROWANIA TERENU | | |
| Umowa nr.: | ME.008.W.2015 | | |
| Nazwa przedsięwzięcia: | "Dziedzictwo kulturowe i naturalne w gminie Siennica Różana" | | |
| Nr obiektu bud.: B.1 | Nazwa obiektu budowlanego: Odbudowa alejek w zabytkowym "starym parku" w miejscowości Siennica Różana, gmina Siennica Różana | | |
| Branża: | DROGOWA | | |
| Tytuł rysunku: | ŁAWKA PARKOWA | | |
| Funkcja | Tytuł, imię i nazwisko | Nr uprawnień | Podpis |
| Projektował: | mgr inż. Jarosław Badach | MAZ/0136/ POOD/12 | |
| Opracował: | mgr inż. Paweł Motyka | | |
| | | | |
| Data oprac.: 06.2016 | Skala 1:20 | Rewizja: 0.1 | Nr rysunku: Z-08 |

# KOSZ NA ŚMIECI - RETRO

WIDOK Z PRZODU
SKALA 1:20

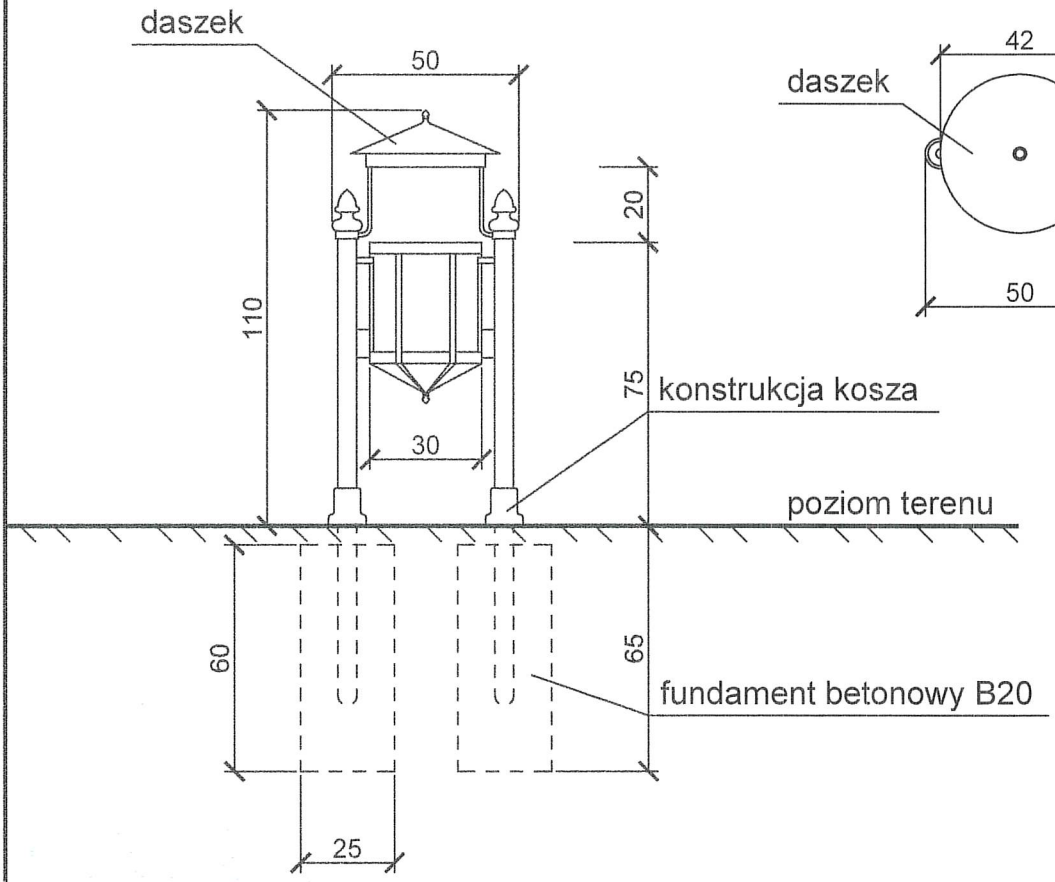


WIDOK Z GÓRY
SKALA 1:20







| | |
|---|---|
| Inwestor: | GMINA SIENNICA RÓŻANA<br>Siennica Różana 265 A<br>22-304 Siennica Różana<br>tel. 82 575-92-81<br>fax. 82 575-99-00 |
| Jenostka projektowa: | MOTA ENGINEERING Paweł Motyka<br>ul. Szymonowicza 17a<br>22-300 Krasnystaw |
| Stadium: | PROJEKT ZAGOSPODAROWANIA TERENU |
| Umowa nr.: | ME.008.W.2015 |
| Nazwa przedsięwzięcia: | "Dziedzictwo kulturowe i naturalne w gminie Siennica Różana" |
| Nr obiektu bud.: B.1 | Nazwa obiektu budowlanego: Odbudowa alejek w zabytkowym "starym parku" w miejscowości Siennica Różana, gmina Siennica Różana |
| Branża: | DROGOWA |
| Tytuł rysunku: | KOSZ NA ŚMIECI - RETRO |


| Funkcja | Tytuł, imię i nazwisko | Nr uprawnień | Podpis |
|---|---|---|---|
| Projektował: | mgr inż.<br>Jarosław Badach | MAZ/0136/<br>POOD/12 | |
| Opracował: | mgr inż.<br>Paweł Motyka | | |
| | | | |
| Data oprac.: 06.2016 | Skala 1:20 | Rewizja: 0.1 | Nr rysunku: Z-09 |

# BRAMKA MASKUJĄCA

WIDOK Z PRZODU
SKALA 1:20

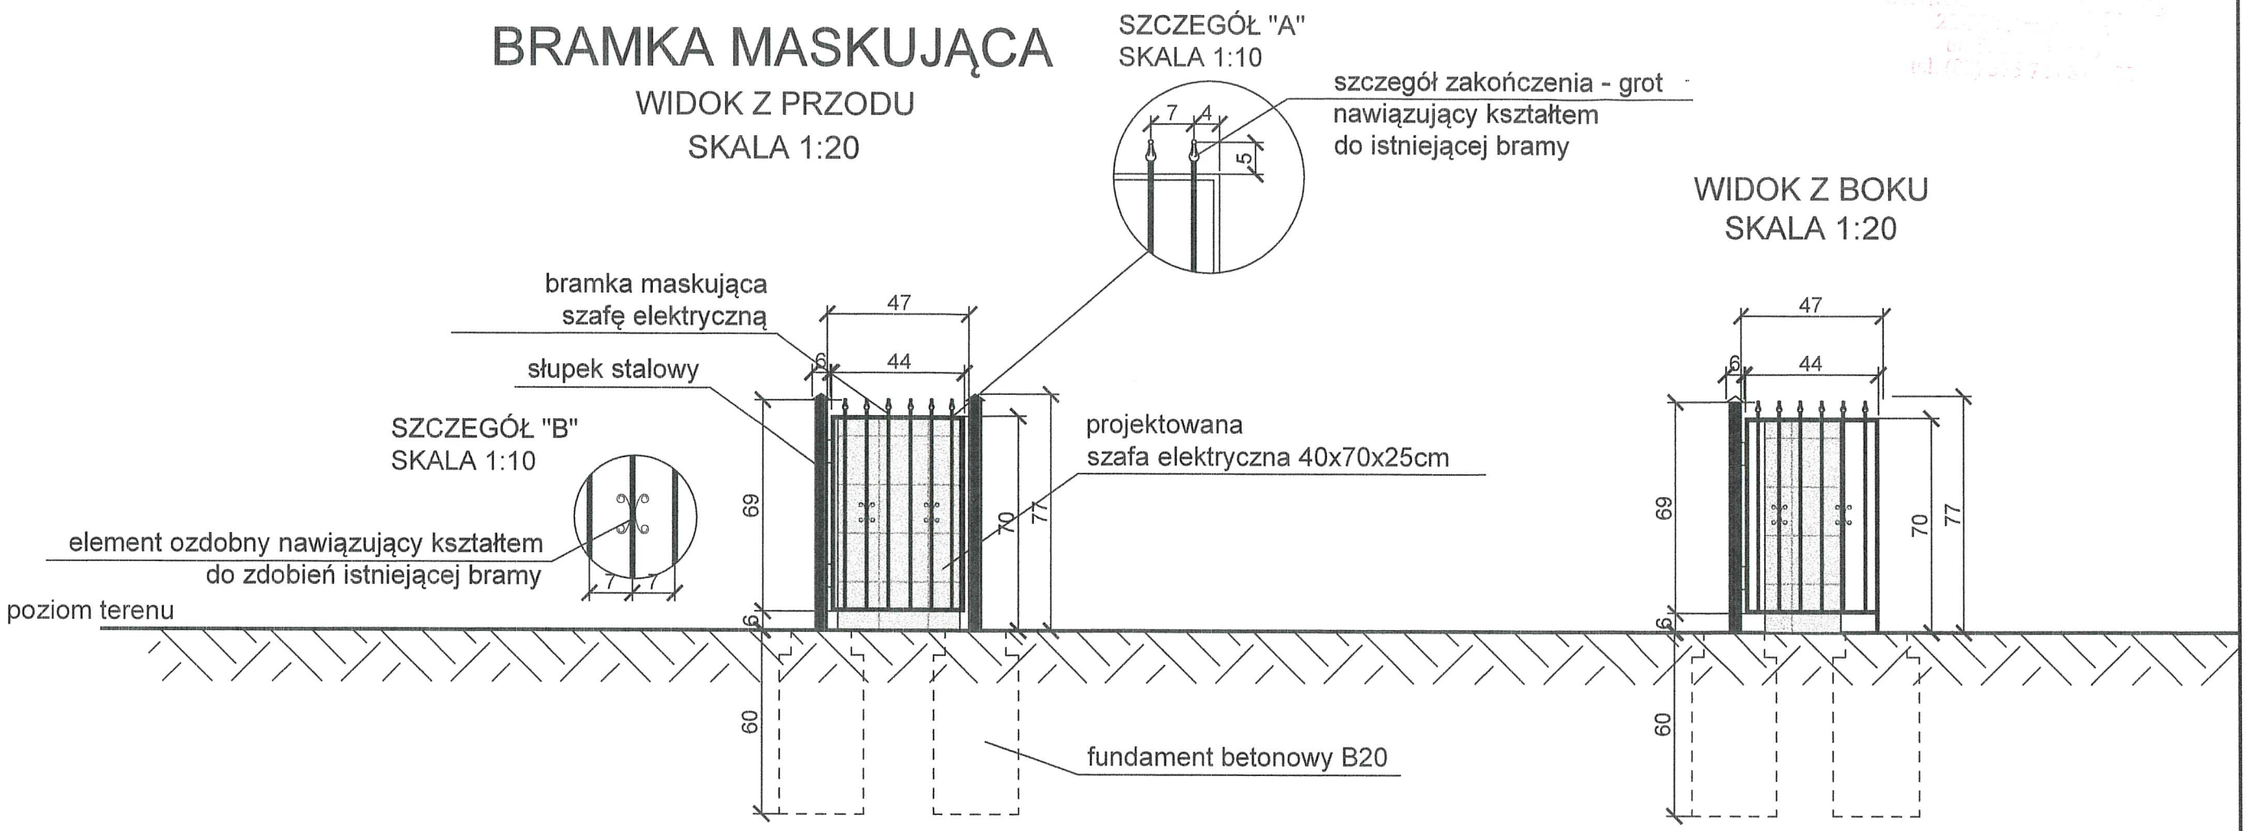


WIDOK Z GÓRY
SKALA 1:20

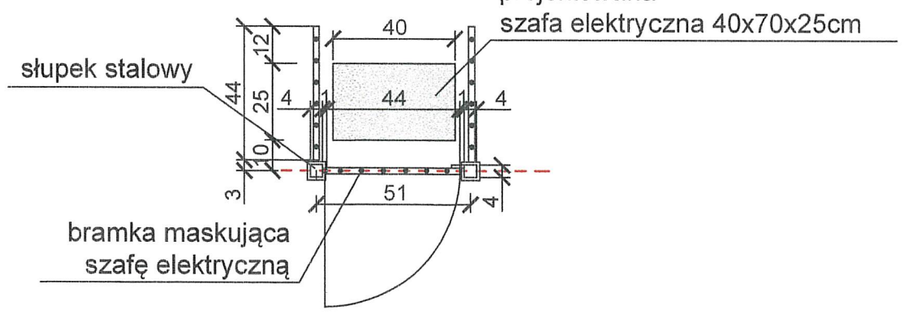



| | |
|---|---|
| Inwestor: | GMINA SIENNICA RÓŻANA<br>Siennica Różana 265 A<br>22-304 Siennica Różana<br>tel. 82 575-92-81<br>fax. 82 575-99-00 |
| Jednostka projektowa: | MOTA ENGINEERING Paweł Motyka<br>ul. Szymonowicza 17a<br>22-300 Krasnystaw |
| Stadium: | PROJEKT ZAGOSPODAROWANIA TERENU |
| Umowa nr.: | ME.008.W.2015 |
| Nazwa przedsięwzięcia: | "Dziedzictwo kulturowe i naturalne w gminie Siennica Różana" |
| Nr obiektu bud.: B.1 | Nazwa obiektu budowlanego: Odbudowa alejek w zabytkowym "starym parku" w miejscowości Siennica Różana, gmina Siennica Różana |
| Branża: | ELEKTRYCZNA |
| Tytuł rysunku: | BRAMKA MASKUJĄCA |


| Funkcja | Tytuł, imię i nazwisko | Nr uprawnień | Podpis |
|---|---|---|---|
| Projektował: | mgr inż.<br>Łukasz Wawrzyczek | SLK/5604/<br>PWBE/15 | |
| Opracował: | mgr inż.<br>Paweł Motyka | | Paweł Motyka |
| | | | |
| Data oprac.: 06.2016 | Skala 1:20 | Rewizja: 0.1 | Nr rysunku: Z-10 |

## MUREK OPOROWY I SCHODY
## PRZEKRÓJ PODŁUŻNY
## SKALA 1:20

klasa ekspozycji betonu: XC1; XC2

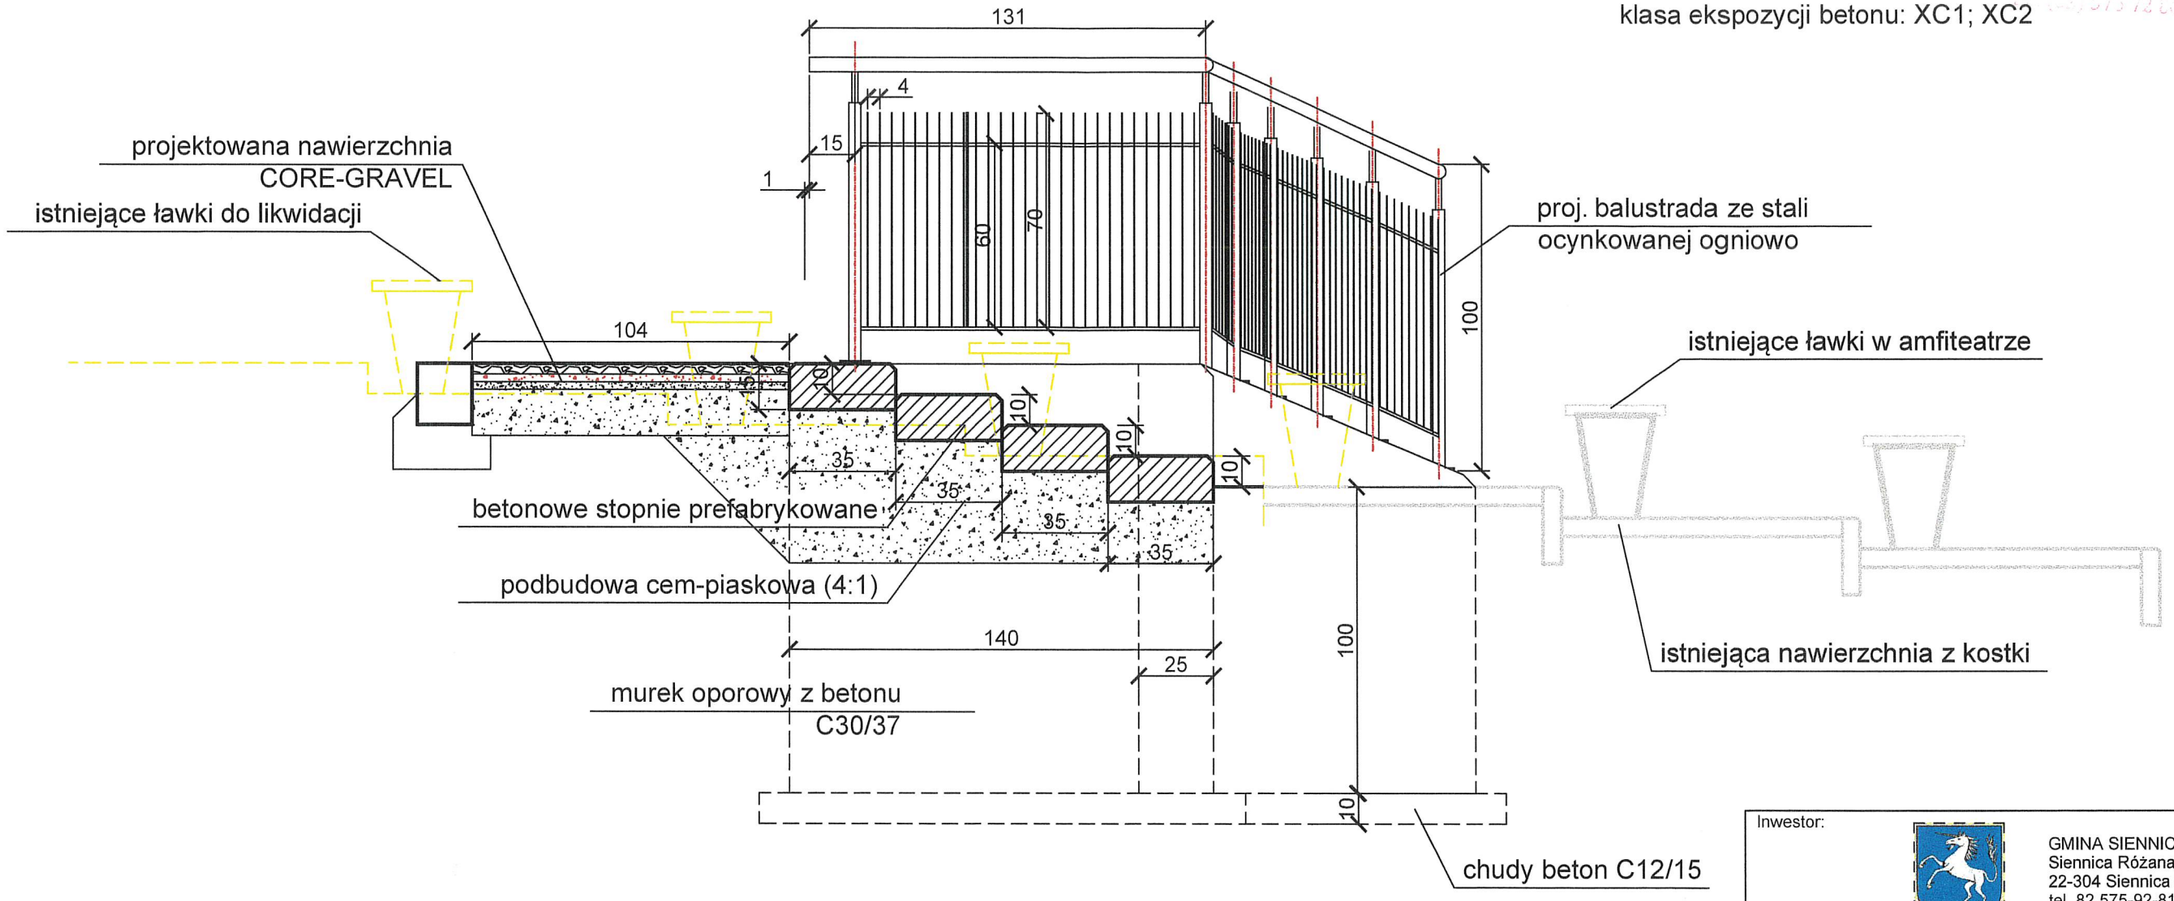


## MUREK OPOROWY I SCHODY
## RZUT Z GÓRY
## SKALA 1:200

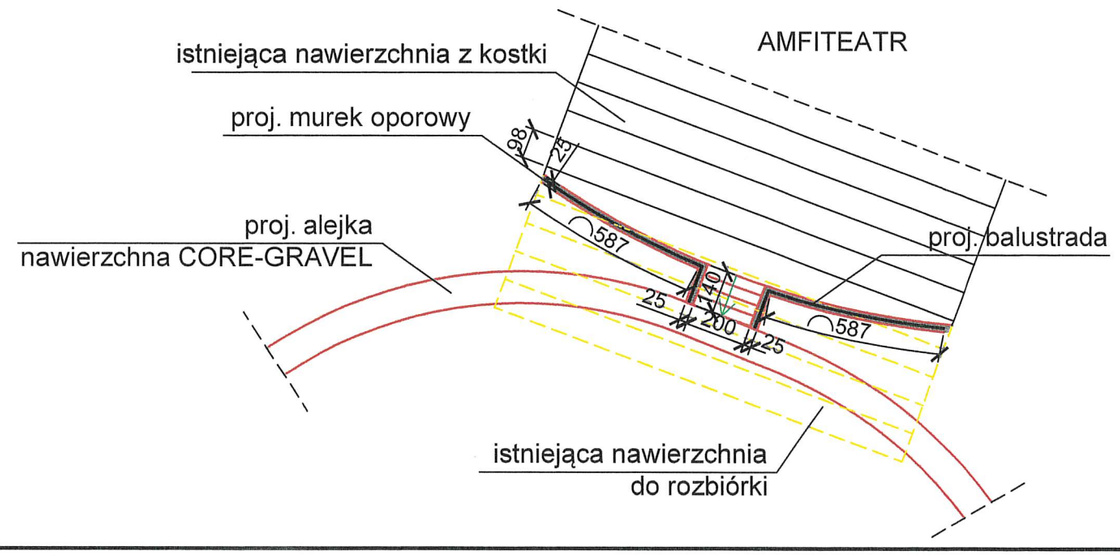



| | |
|---|---|
| Inwestor: | GMINA SIENNICA RÓŻANA<br>Siennica Różana 265 A<br>22-304 Siennica Różana<br>tel. 82 575-92-81<br>fax. 82 575-99-00 |
| Jenostka projektowa: | MOTA ENGINEERING Paweł Motyka<br>ul. Szymonowicza 17a<br>22-300 Krasnystaw |
| Stadium: | PROJEKT ZAGOSPODAROWANIA TERENU |
| Umowa nr.: | ME.008.W.2015 |
| Nazwa przedsięwzięcia: | "Dziedzictwo kulturowe i naturalne w gminie Siennica Różana" |
| Nr obiektu bud.: B.1 | Nazwa obiektu budowlanego: Odbudowa alejek w zabytkowym "starym parku" w miejscowości Siennica Różana, gmina Siennica Różana |
| Branża: | DROGOWA |
| Tytuł rysunku: | MUREK OPOROWY I SCHODY<br>RZUT Z GÓRY; PRZEKRÓJ PODŁUŻNY |

| Funkcja | Tytuł, imię i nazwisko | Nr uprawnień | Podpis |
|---|---|---|---|
| Projektował: | mgr inż.<br>Jarosław Badach | MAZ/0136/<br>POOD/12 | |
| Opracował: | mgr inż.<br>Paweł Motyka | | |
| | | | |


| Data oprac.: | Skala | Rewizja: | Nr rysunku: |
|---|---|---|---|
| 07.2016 | 1:20 / 1:200 | 0.1 | Z-11 |

# LAMPA OŚWIETLENIOWA

WIDOK Z PRZODU
SKALA 1:20

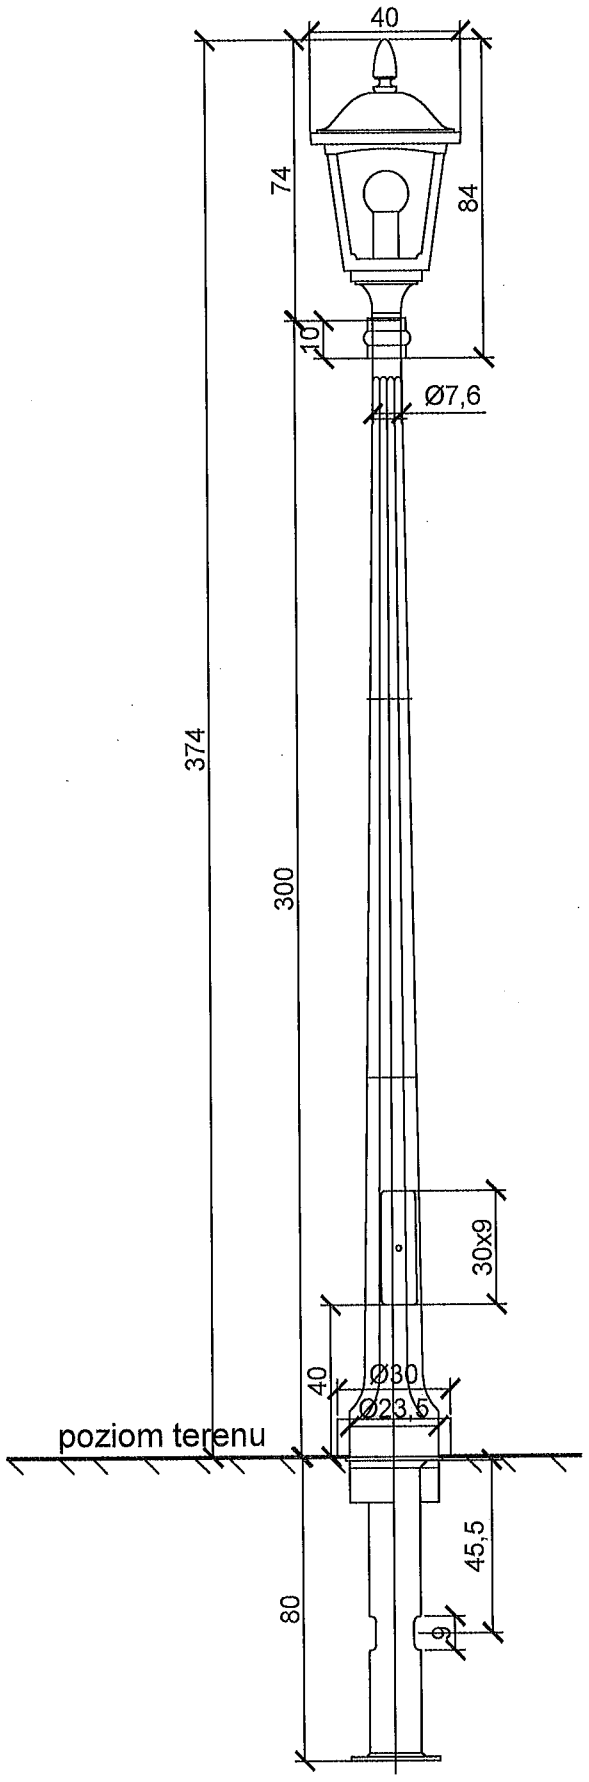


WIDOK Z GÓRY
SKALA 1:20

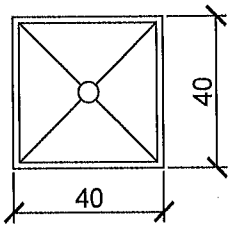


Inwestor:

GMINA SIENNICA RÓŻANA
Siennica Różana 265 A
22-304 Siennica Różana
tel. 82 575-92-81
fax. 82 575-99-00

Jenostka projektowa:

MOTA ENGINEERING

MOTA ENGINEERING Paweł Motyka
ul. Szymonowicza 17a
22-300 Krasnystaw

Stadium: PROJEKT ZAGOSPODAROWANIA TERENU

Umowa nr.: ME.008.W.2015

Nazwa przedsięwzięcia:
"Dziedzictwo kulturowe i naturalne w gminie Siennica Różana"

| Nr obiektu bud.: | Nazwa obiektu budowlanego: |
|---|---|
| B.1 | Odbudowa alejek w zabytkowym "starym parku" w miejscowości Siennica Różana, gmina Siennica Różana |

Branża: ELEKTRYCZNA

Tytuł rysunku: LAMPA OŚWIETLENIOWA

| Funkcja | Tytuł, imię i nazwisko | Nr uprawnień | Podpis |
|---|---|---|---|
| Projektował: | mgr inż. MIROSŁAW KUNA | SLK/1072/ PWOE/05 | |
| Opracował: | mgr inż. Paweł Motyka | | |
| | | | |

| Data oprac.: | Skala | Rewizja: | Nr rysunku: |
|---|---|---|---|
| 03.2019 | 1:20 | 2 | Z-12 |