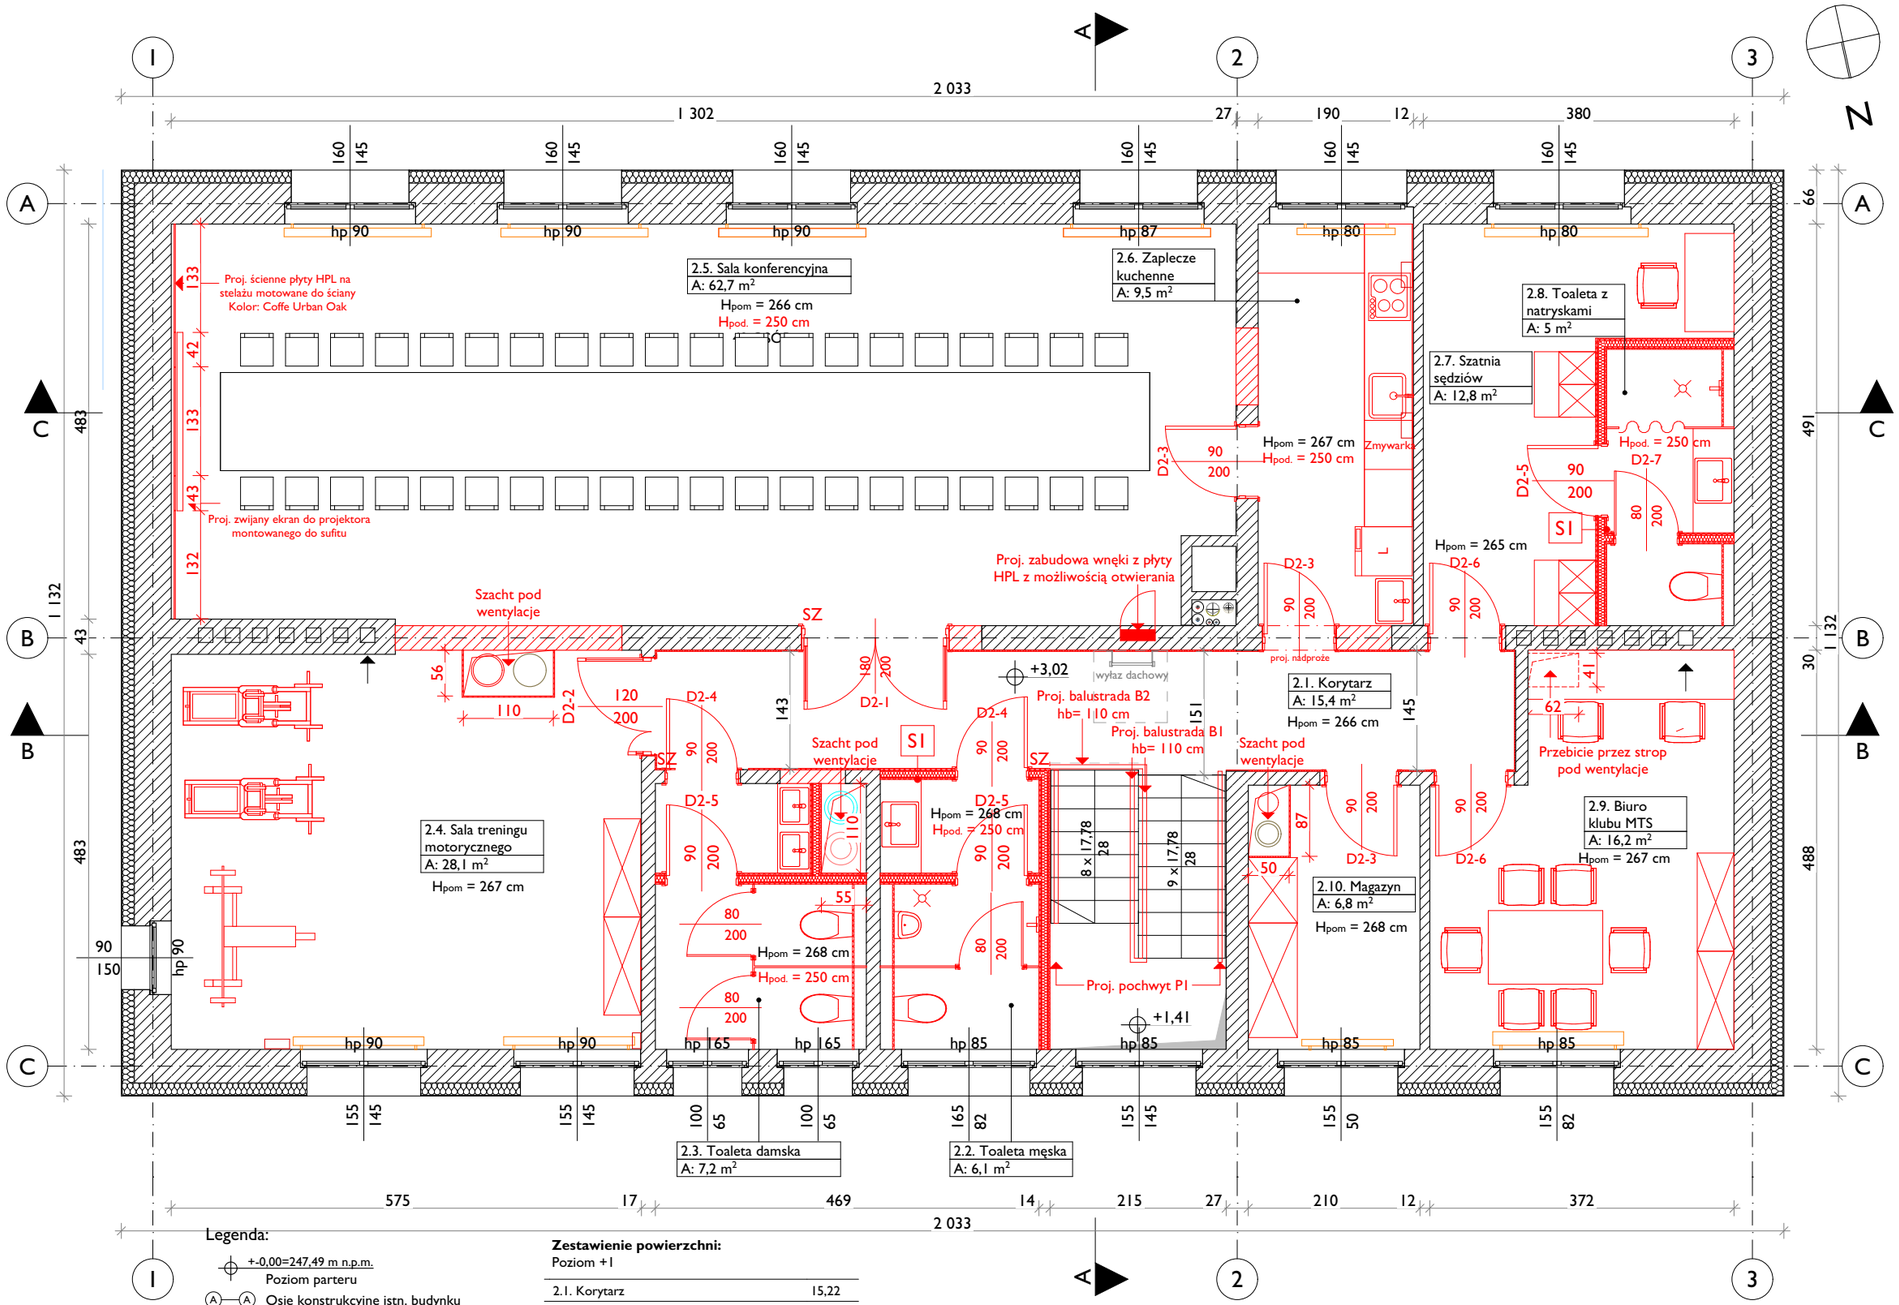


Legenda:

- +-0,00=247,49 m n.p.m. — Poziom parteru
- Osie konstrukcyjne istn. budynku
- Istniejące ściany
- Projektowane ściany
- Projektowane elementy
- Proj. ściany GK
- H_{pom}= Istniejąca wys. pomieszczenia
- H_{pod}= Wys. projektowanego sufitu podwieszanego
- Projektowana belka
- Projektowana podciąg
- Istn. hydrant do likwidacji
- Proj. hydrant H 25
- Istn. grzejniki
- Istn. grzejniki do przeniesienia
- Proj. wpust podłogowy
- Wpust podłogowy do likwidacji
- Istn. wpust podłogowy
- Proj. złączka

Zestawienie powierzchni:
Poziom +1

2.1. Korytarz	15,22
2.2. Toaleta męska	6,13
2.3. Toaleta damska	7,23
2.4. Sala treningu motorycznego	28,06
2.5. Sala konferencyjna	62,68
2.6. Zaplecze kuchenne	9,33
2.7. Szatnia sędziów	12,79
2.8. Toaleta z natryskami	4,97
2.9. Biuro klubu MTS	16,17
2.10. Magazyn	6,78

Suma: 170,42 m²
Całość: 508,87 m²

Uwaga:
Wszystkie wymiary i ilości sprawdzić na placu budowy

PROJEKT BUDOWLANY

Branża: architektura

Projektował:	nr upr.	specjaln.	podpis
Projektant:			
mgr inż. arch. Grzegorz Tkacz	16/10/SLOKK	architekt.	
mgr inż. arch. Tomasz Borkowski	141/SWOKK/2012	architekt.	
Sprawdzający:			
mgr inż. arch. Dariusz Zniszczoł	62/06/SLOKK/II	architekt.	
Opracowanie:			
mgr inż. arch. Małgorzata Jarzyna			
mgr Michalina Rusznyak			

PROJEKTPLUSARCHITEKCI Sp. z o.o.
Plac Krakowski 10, 41-800 Zabrze
tel./fax +48 32 235 22 99, 271 24 32, projektplus.pl
NIP: 648 265 54 57, REGON 240835434

CAD: Archicad 25/PPA
Licencja nr 3-3904922

Nazwa inwestycji:
„Remont pomieszczeń w budynku zaplecza szatniowego Stadionu Miejskiego przy ul. Dworcowej 28 w Knurowie na działce nr 2141/59, obręb ewid. Knurów 0001"

Inwestor:
Gmina Knurów - Miejski Ośrodek Sportu i Rekreacji w Knurowie
ul. Górnicza 2, 44-193 Knurów

Adres inwestycji:
ul. Dworcowa 28
44-190 Knurów

Nr działki:
2141/59

Nazwa rysunku:
Rzut poziomu +1

Data: grudzień 2024r.
Format druku: A3

Skala: **1:75**

Nr Rys.: **PB-03**

Kopiowanie, powielanie i dokonywanie zmian w projekcie bez zgody autora zabronione. (Ustwa o prawie autorskim i prawach pokrewnych z dn. 04.02.1994r.) Udostępnianie tylko jako wydruk w kolorze.