PLAN ORIENTACYJNY

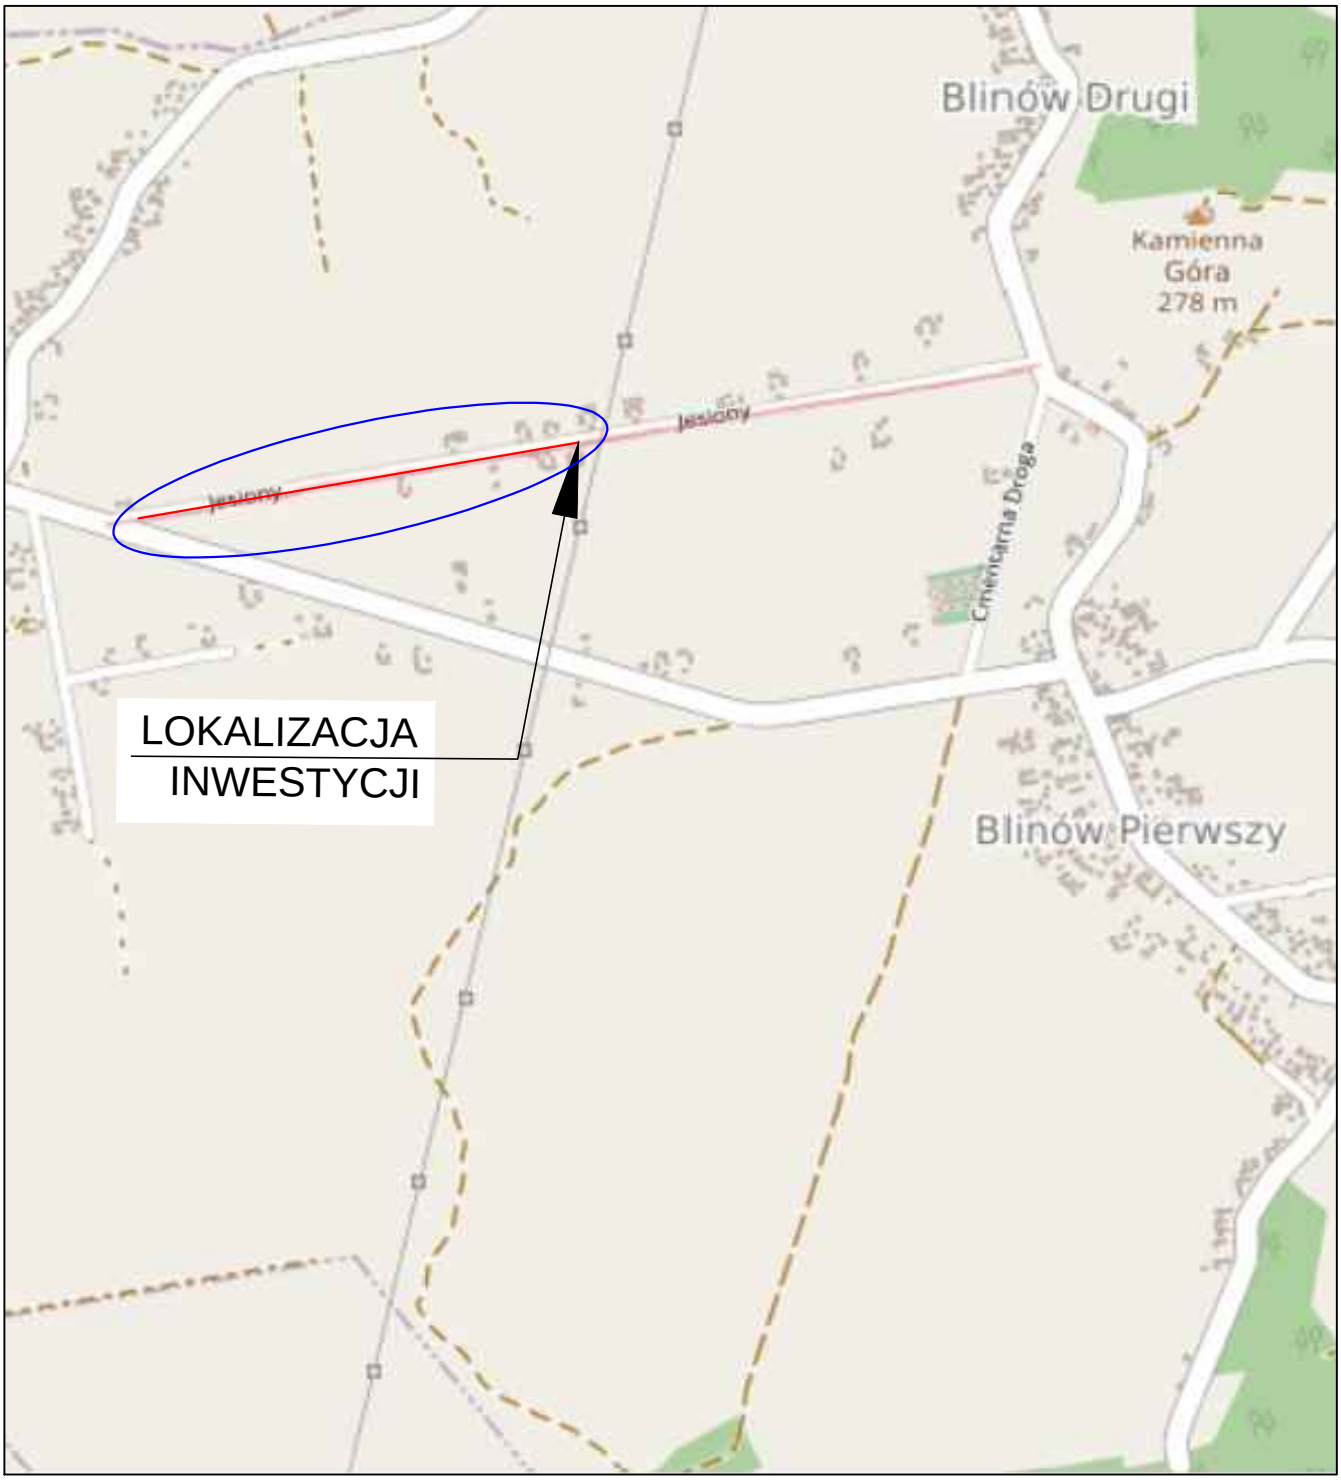

Nr ewid. działki: 940

Obręb: 0001

Jednostka ewidencyjna: 060706_2

INWESTOR :	**GMINA SZASTARKA** Ul. Lubelska 17 23-225 Szastarka		
JEDNOSTKA PROJEKTOWA :	**BIURO USŁUG DROGOWYCH** mgr inż. Maria Wołoszynek Wierzchowiska Pierwsze 114, 23-310 Modliborzyce		
NAZWA ZADANIA:	"Remont drogi gminnej nr 108624L w miejscowości Blinów Drugi"		
TYTUŁ RYSUNKU:	PLAN ORIENTACYJNY		
SKALA: **1:10000**	NR RYSUNKU: **1**	DATA: **LISTOPAD 2023r.**	
AUTORZY OPRACOWANIA:			
FUNKCJA	IMIĘ I NAZWISKO	NR UPRAWNIEŃ	PODPIS
Projektant	mgr inż. Maria Wołoszynek	LUB/0294/PWBD/21	