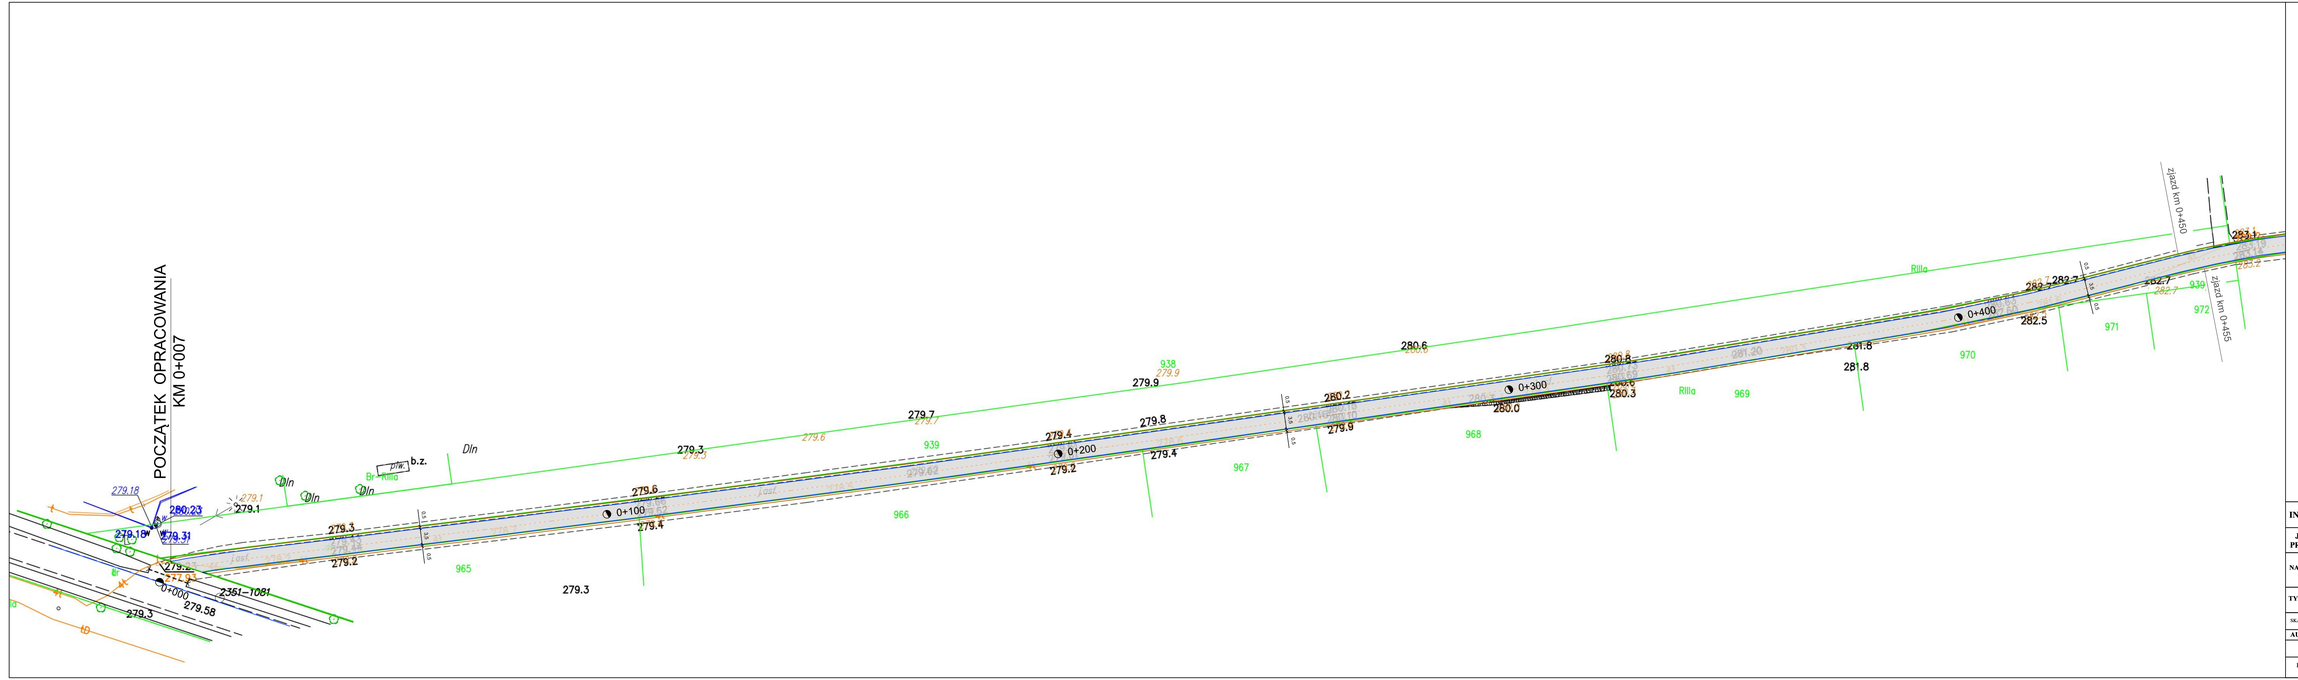

LEGENDA:

- GRANICA PASA DROGOWEGO
- OŚ JEZDNI
- KRAWĘDŹ JEZDNI
- NAWIERZCHNIA BITUMICZNA szer. 3,5m
- POBOCZA szer. 0,5m

INWESTOR :	GMINA SZASTARKA Ul. Lubelska 17 23-225 Szastarka
JEDNOSTKA PROJEKTOWA :	**BIURO USŁUG DROGOWYCH** mgr inż. Maria Wołoszynek Wierzchowiska Pierwsze 114, 23-310 Modliborzyce
NAZWA ZADANIA:	"Remont drogi gminnej nr 108624L w miejscowości Blinów Drugi"
TYTUŁ RYSUNKU:	PLAN ZAGOSPODAROWANIA TERENU
SKALA: **1:500**	NR RYSUNKU: **2.1** DATA: **LISTOPAD 2023r.**

AUTORZY OPRACOWANIA:

	IMIĘ I NAZWISKO	NR UPRAWNIEŃ	PODPIS
Projektant	mgr inż. Maria Wołoszynek	LUB/0294/PWBD/21	