PRZEKRÓJ KONSTRUKCYJNY
od km 0+007 do km 0+940

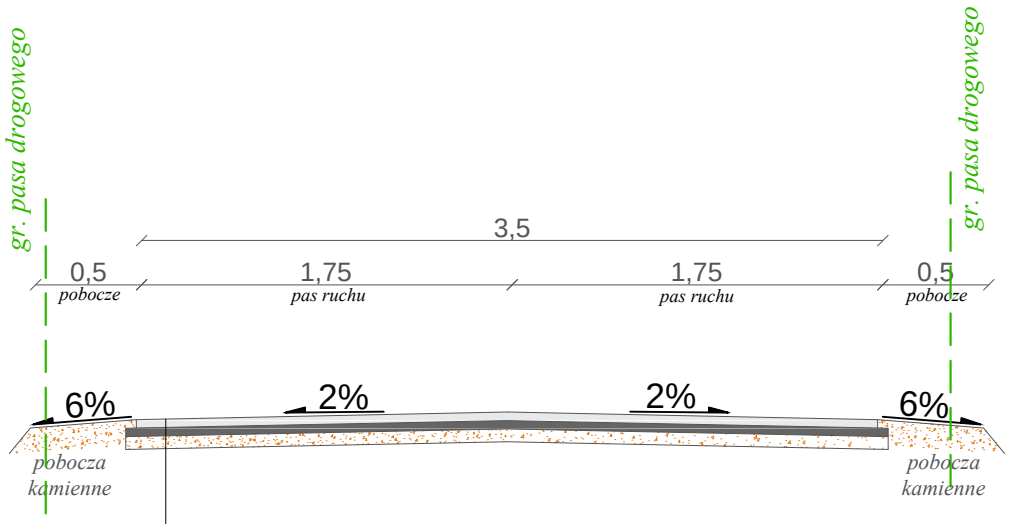

KONSTRUKCJA:

4cm	- W-wa ścieralna z betonu asfaltowego KR1-2 AC 11S
śr.5cm	- W-wa wyrównawcza z betonu asfaltowego KR1-2 AC 11W
	Skropienie emulsją asfaltową szybkorozpadową C 60 B 3 ZM w ilości 0,9 kg/m2
	Istniejąca nawierzchnia bitumiczna

INWESTOR :	**GMINA SZASTARKA** Ul. Lubelska 17 23-225 Szastarka		
JEDNOSTKA PROJEKTOWA :	**BIURO USŁUG DROGOWYCH** mgr inż. Maria Wołoszynek Wierzchowiska Pierwsze 114, 23-310 Modliborzyce		
NAZWA ZADANIA:	"Remont drogi gminnej nr 108624L w miejscowości Blinów Drugi"		
TYTUŁ RYSUNKU:	PRZEKROJE KONSTRUKCYJNE		
SKALA: **1:50**	NR RYSUNKU: **3**	DATA: **LISTOPAD 2023r.**	
AUTORZY OPRACOWANIA:			
FUNKCJA	IMIĘ I NAZWISKO	NR UPRAWNIEŃ	
Projektant	mgr inż. Maria Wołoszynek	LUB/0294/PWBD/21	