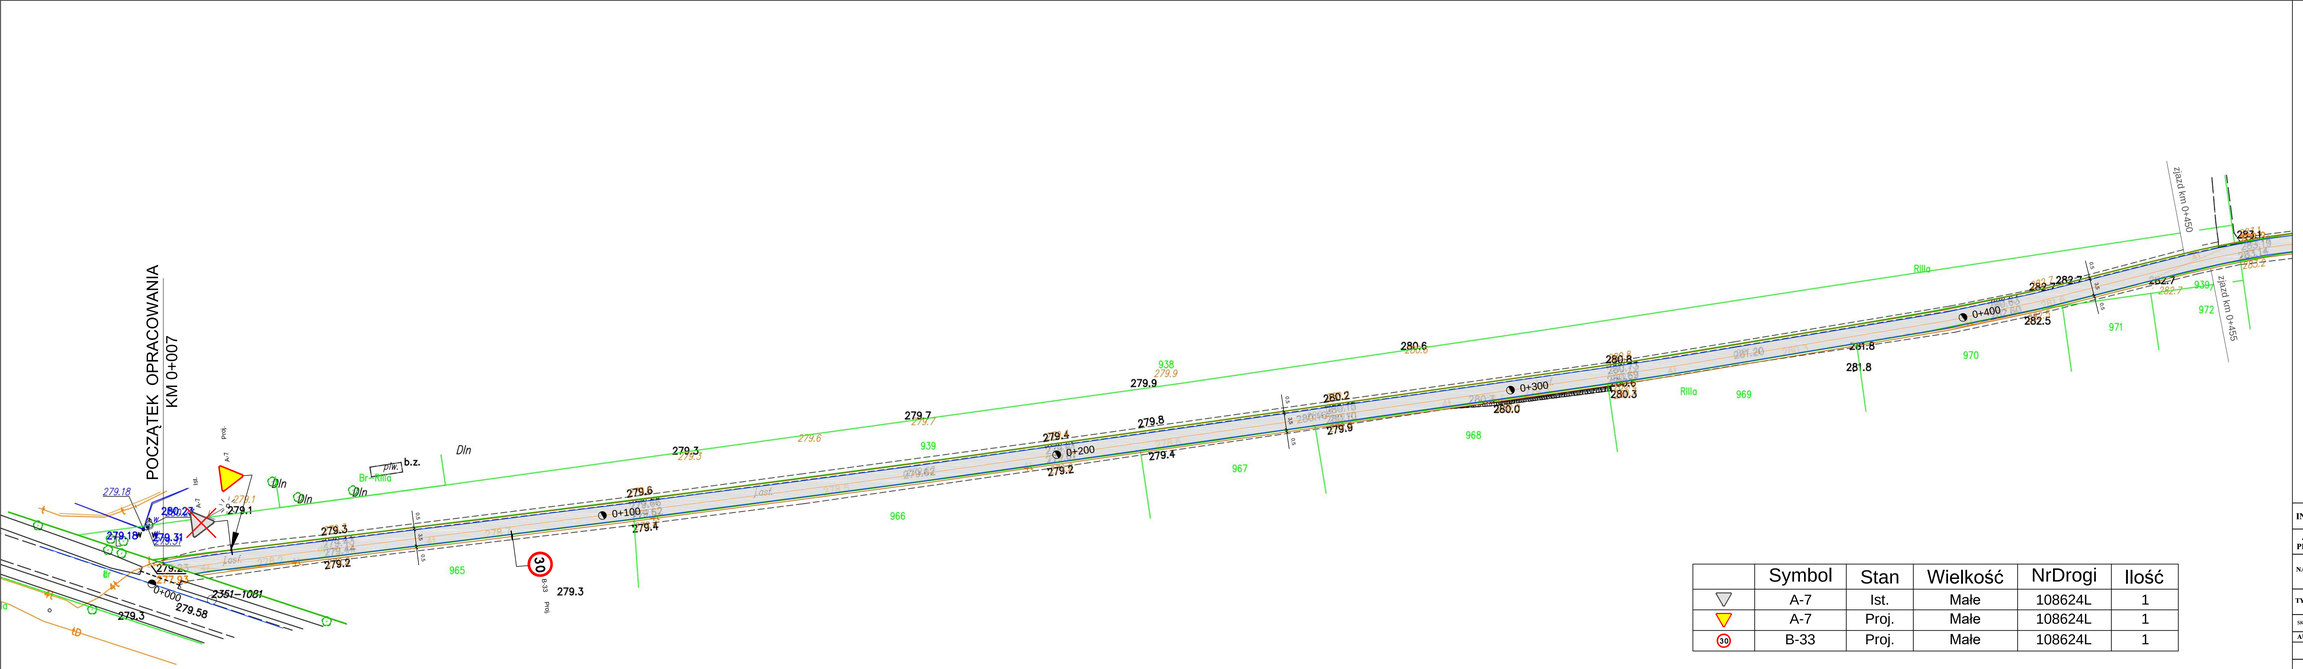

	Symbol	Stan	Wielkość	NrDrogi	Ilość
▽	A-7	Ist.	Małe	108624L	1
▽	A-7	Proj.	Małe	108624L	1
30	B-33	Proj.	Małe	108624L	1

LEGENDA:

A-7 Proj. ZNAK PROJEKTOWANY

A-7 Ist. ZNAK ISTNIEJĄCY - DO WYMIANY

INWESTOR :	GMINA SZCZYTNO Ul. Lubelska 17 23-225 Szczytno		
JEDNOSTKA PROJEKTOWA :	BIURO USŁUG DROGOWYCH mgr inż. Maria Wołoszynek Wierzchowiska Pierwsze 114, 23-310 Modliborzyce		
NAZWA ZADANIA:	"Remont drogi gminnej nr 108624L w miejscowości Bliniów Drugi"		
TYTUŁ RYSUNKU:	PLAN ZAGOSPODAROWANIA TERENU - PROJEKT STAŁEJ ORGANIZACJI RUCHU		
SKALA: **1:500**	NR RYSUNKU: **2.1**	DATA: **LISTOPAD 2023r.**	
AUTORZY OPRACOWANIA:			
	IMIĘ I NAZWISKO	NR UPRAWNIEŃ	PODPIS
Projektant	mgr inż. Maria Wołoszynek	LUB/0294/PWRD/21	