Rodzaj opracowana:	**PROJEKT STAŁEJ ORGANIZACJI RUCHU**
Obiekt:	**Projekt stałej organizacji ruchu w związku z remontem drogi gminnej nr 108653L w miejscowości Majdan-Obleszcze na odcinku o długości 0,480 km**
Lokalizacja:	**droga gminna nr 108653L w miejscowości Majdan-Obleszcze na odcinku o długości 0,480 km**
Inwestor:	**Gmina Szastarka** ul. Lubelska 17 23-225 Szastarka
Jednostka projektowa:	**Wojciech Dryś – OBSŁUGA INWESTYCJI DROGOWYCH** 39-400 Tarnobrzeg; Aleja Warszawska 16B e-mail: wojtekdrys@poczta.fm, tel. 504 275 588
Autorzy opracowania:	
Projektant br. drogowa:	**Wojciech Dryś** uprawnienia budowlane nr PDK/0056/POOD/16 w specjalności inżynieryjnej drogowej 01.2024 r

SPIS ZAWARTOŚCI:

- Strona tytułowa
- Karta uzgodnień
- Część opisowa
- Część rysunkowa

mgr inż. Wojciech Dryś
UPRAWNIENIA BUDOWLANE
numer ewid. PDK/0056/POOD/16
do projektowania bez ograniczeń
w specjalności inżynieryjnej drogowej

Tarnobrzeg, styczeń 2024 r.

SPIS ZAWARTOŚCI:

I. Część opisowa

1) Karta uzgodnień

2) Opis techniczny

II. CZĘŚĆ RYSUNKOWA

1) Plan Orientacyjny w skali 1 : 10 000 - Rys. Nr 1

2) Plan Sytuacyjny – oznakowanie istniejące i projektowane w skali 1 : 1 000 - Rys. Nr 2.1 do 2.2

KARTA UZGODNIEŃ

Projekt stałej organizacji ruchu w związku z remontem drogi gminnej nr 108653L w miejscowości Majdan-Obleszcze na odcinku o długości 0,480 km

JEDNOSTKA UZGADNIAJĄCA	TREŚĆ UZGODNIENIA
GMINA SZASTARKA ul. Lubelska 17, 23-225 Szastarka NIP 715-16-75-797, REGON 830409650 tel. 15 87-14-130, 15 87-14-104	Opiniuje pozytywnie Wójt mgr Elżbieta Kowalczyk

Zatwierdzam:

Starosta Kraśnicki
Aleja Niepodległości 20
23-204 Kraśnik

ZATWIERDZAM I PRZEKAZUJĘ DO REALIZACJI PROJEKT STAŁEJ - ~~CZASOWEJ~~ ORGANIZACJI RUCHU

Pouczenie
Co najmniej na 7 dni przed dniem wprowadzenia organizacji ruchu jednostka wprowadzająca organizację ruchu zawiadamia organ zarządzający ruchem, zarząd drogi oraz właściwego komendanta Policji o terminie jej wprowadzenia.

Nr rej. projektu 70/5/2024
Zatwierdzona organizacja ruchu powinna być wprowadzona do dnia 31.12.2025
Po tym terminie zatwierdzenie organizacji ruchu traci ważność.
Kraśnik, dn. 03.06.2024

STAROSTA KRAŚNICKI
mgr inż. Zbigniew Dżugaj

OPIS TECHNICZNY

1. PODSTAWA OPRACOWANIA

a) Ustawa o drogach publicznych z dnia 21 marca 1985 r. (tekst jednolity Dz.U. 2023 poz. 645 z późniejszym zmianami)

b) Ustawa z dnia 20 czerwca 1997 r. - Prawo o ruchu drogowym (tekst jednolity Dz.U. 2023 poz. 1047 z późniejszymi zmianami);

c) Rozporządzenie Ministrów Infrastruktury oraz Spraw Wewnętrznych i Administracji z dnia 31 lipca 2002 r. w sprawie znaków i sygnałów drogowych (tekst jednolity Dz.U. 2019 poz. 2310 z późniejszymi zmianami);

d) Rozporządzenie Ministra Infrastruktury z dnia 23 września 2003 r. w sprawie szczegółowych warunków zarządzania ruchem na drogach oraz wykonywania nadzoru nad tym zarządzaniem (tekst jednolity Dz.U. 2017 poz. 784);

e) Rozporządzenie Ministra Infrastruktury z dnia 3 lipca 2003 roku w sprawie szczegółowych warunków technicznych dla znaków i sygnałów drogowych oraz urządzeń bezpieczeństwa ruchu drogowego i warunków ich umieszczania na drogach (tekst jednolity Dz.U. 2019 poz. 2311 z późniejszymi zmianami);

f) wizja w terenie.

2. PRZEDMIOT I ZAKRES OPRACOWANIA

Przedmiotem opracowania jest projekt stałej organizacji ruchu związanej z realizacją zadania pod nazwą: Remont drogi gminnej nr 108653L w miejscowości Majdan-Obleszcze na odcinku o długości 0,480 km.

Lokalizacja inwestycji zgodnie z Rys. nr 1 „Plan Orientacyjny".

3. CEL OPRACOWANIA

Celem opracowania jest inwentaryzacja istniejącego oznakowania dla przedmiotowego odcinka drogi oraz sporządzenie dla niego projektu stałej organizacji ruchu zgodnego z obowiązującymi przepisami.

Remont drogi gminnej nr 108653L w miejscowości Majdan-Obleszcze na odcinku o długości 0,480 km obejmował będzie:

- odtworzenie trasy i punktów wysokościowych;
- oczyszczenie istniejącej nawierzchni bitumicznej jezdni wraz z jej skropieniem, ułożenie warstwy wyrównawczej z mieszanki mineralno-bitumicznej, warstwy wiążącej i ścieralnej z mieszanki mineralno-bitumicznej wraz z wykonaniem skropień międzywarstwowych;
- uporządkowanie terenu.

4. OPIS STANU ISTNIEJĄCEGO

Istniejąca droga (na działkach położonych w województwie: lubelskie; Powiat: kraśnicki; Jednostka ewidencyjna: 060706_2 SZASTARKA; Obręb: 0007 MAJDAN OBLESZCZE - o nr ew.: 334, 376) obsługuje ruch lokalny stanowiąc dojazd do gruntów rolnych, pojedynczej zabudowy zagrodowej, cmentarza. Istniejąca droga od km 0+000 do km 0+480 posiada jezdnię o nawierzchni bitumicznej w złym stanie technicznym o szerokości 3,50 m.

Wymieniony odcinek jezdni charakteryzuje się licznymi spękaniami oraz deformacjami nawierzchni.

Całość zadania mieści się będzie w granicach działek stanowiących pas drogowy.

Trasa omawianego odcinka drogi złożona jest z odcinków prostych i łuków poziomych.

Odwodnienie korpusu drogowego powierzchniowe poprzez odpowiednie spadki podłużne i poprzeczne w kierunku od drogi.

Droga przewidziana do remontu przebiega po istniejącym śladzie. Remont drogi nie zmieni dotychczasowego przeznaczenia terenu.

Wzdłuż drogi występują zjazdy do gospodarstw i pól.

5. OPIS PROJEKTOWANEJ STAŁEJ ORGANIZACJI RUCHU

Projekt Stałej Organizacji Ruchu obejmuje wykonanie zmiany oznakowania po wykonaniu robót związanych z remontem przedmiotowego odcinka drogi gminnej.

Oznakowanie docelowe zostało przedstawione na załączonych Planach Sytuacyjnych (rys. nr 2.1 do 2.2).

Ustawienie znaków zgodnie z przepisami zawartymi w/w aktach prawnych.

Rodzaj wielkości znaków pionowych na drodze gminnej to znaki małe (M); na drodze powiatowej to znaki średnie (S) – z uwagą, że znaki A-7, B-20 powinny mieć taka sama grupę wielkości jak znaki na drodze z pierwszeństwem przejazdu, jednak nie mniejsza niż znaki średnie.

Na znakach należy zastosować folię odblaskową typu II.


Oznakowanie poziome wykonane w technologii cienkowarstwowej (malowanie farbami rozpuszczalnikowymi lub wodnymi), wykonane zgodnie z w/w aktami prawnymi.


6. PRZEWIDYWANY TERMIN WPROWADZENIA OZNAKOWANIA:

Po zakończeniu remontu drogi gminnej nr 108653L w miejscowości Majdan-Obleszcze na odcinku o długości 0,480 km, w terminie do 31.12.2025 roku.

Jednostką odpowiedzialną za wprowadzenie projektowanej stałej organizacji ruchu jest Urząd Gminy w Szastarce.

Opracował:

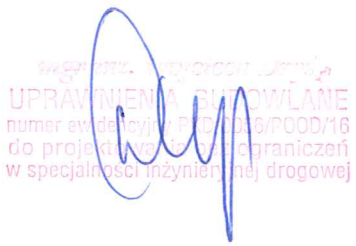


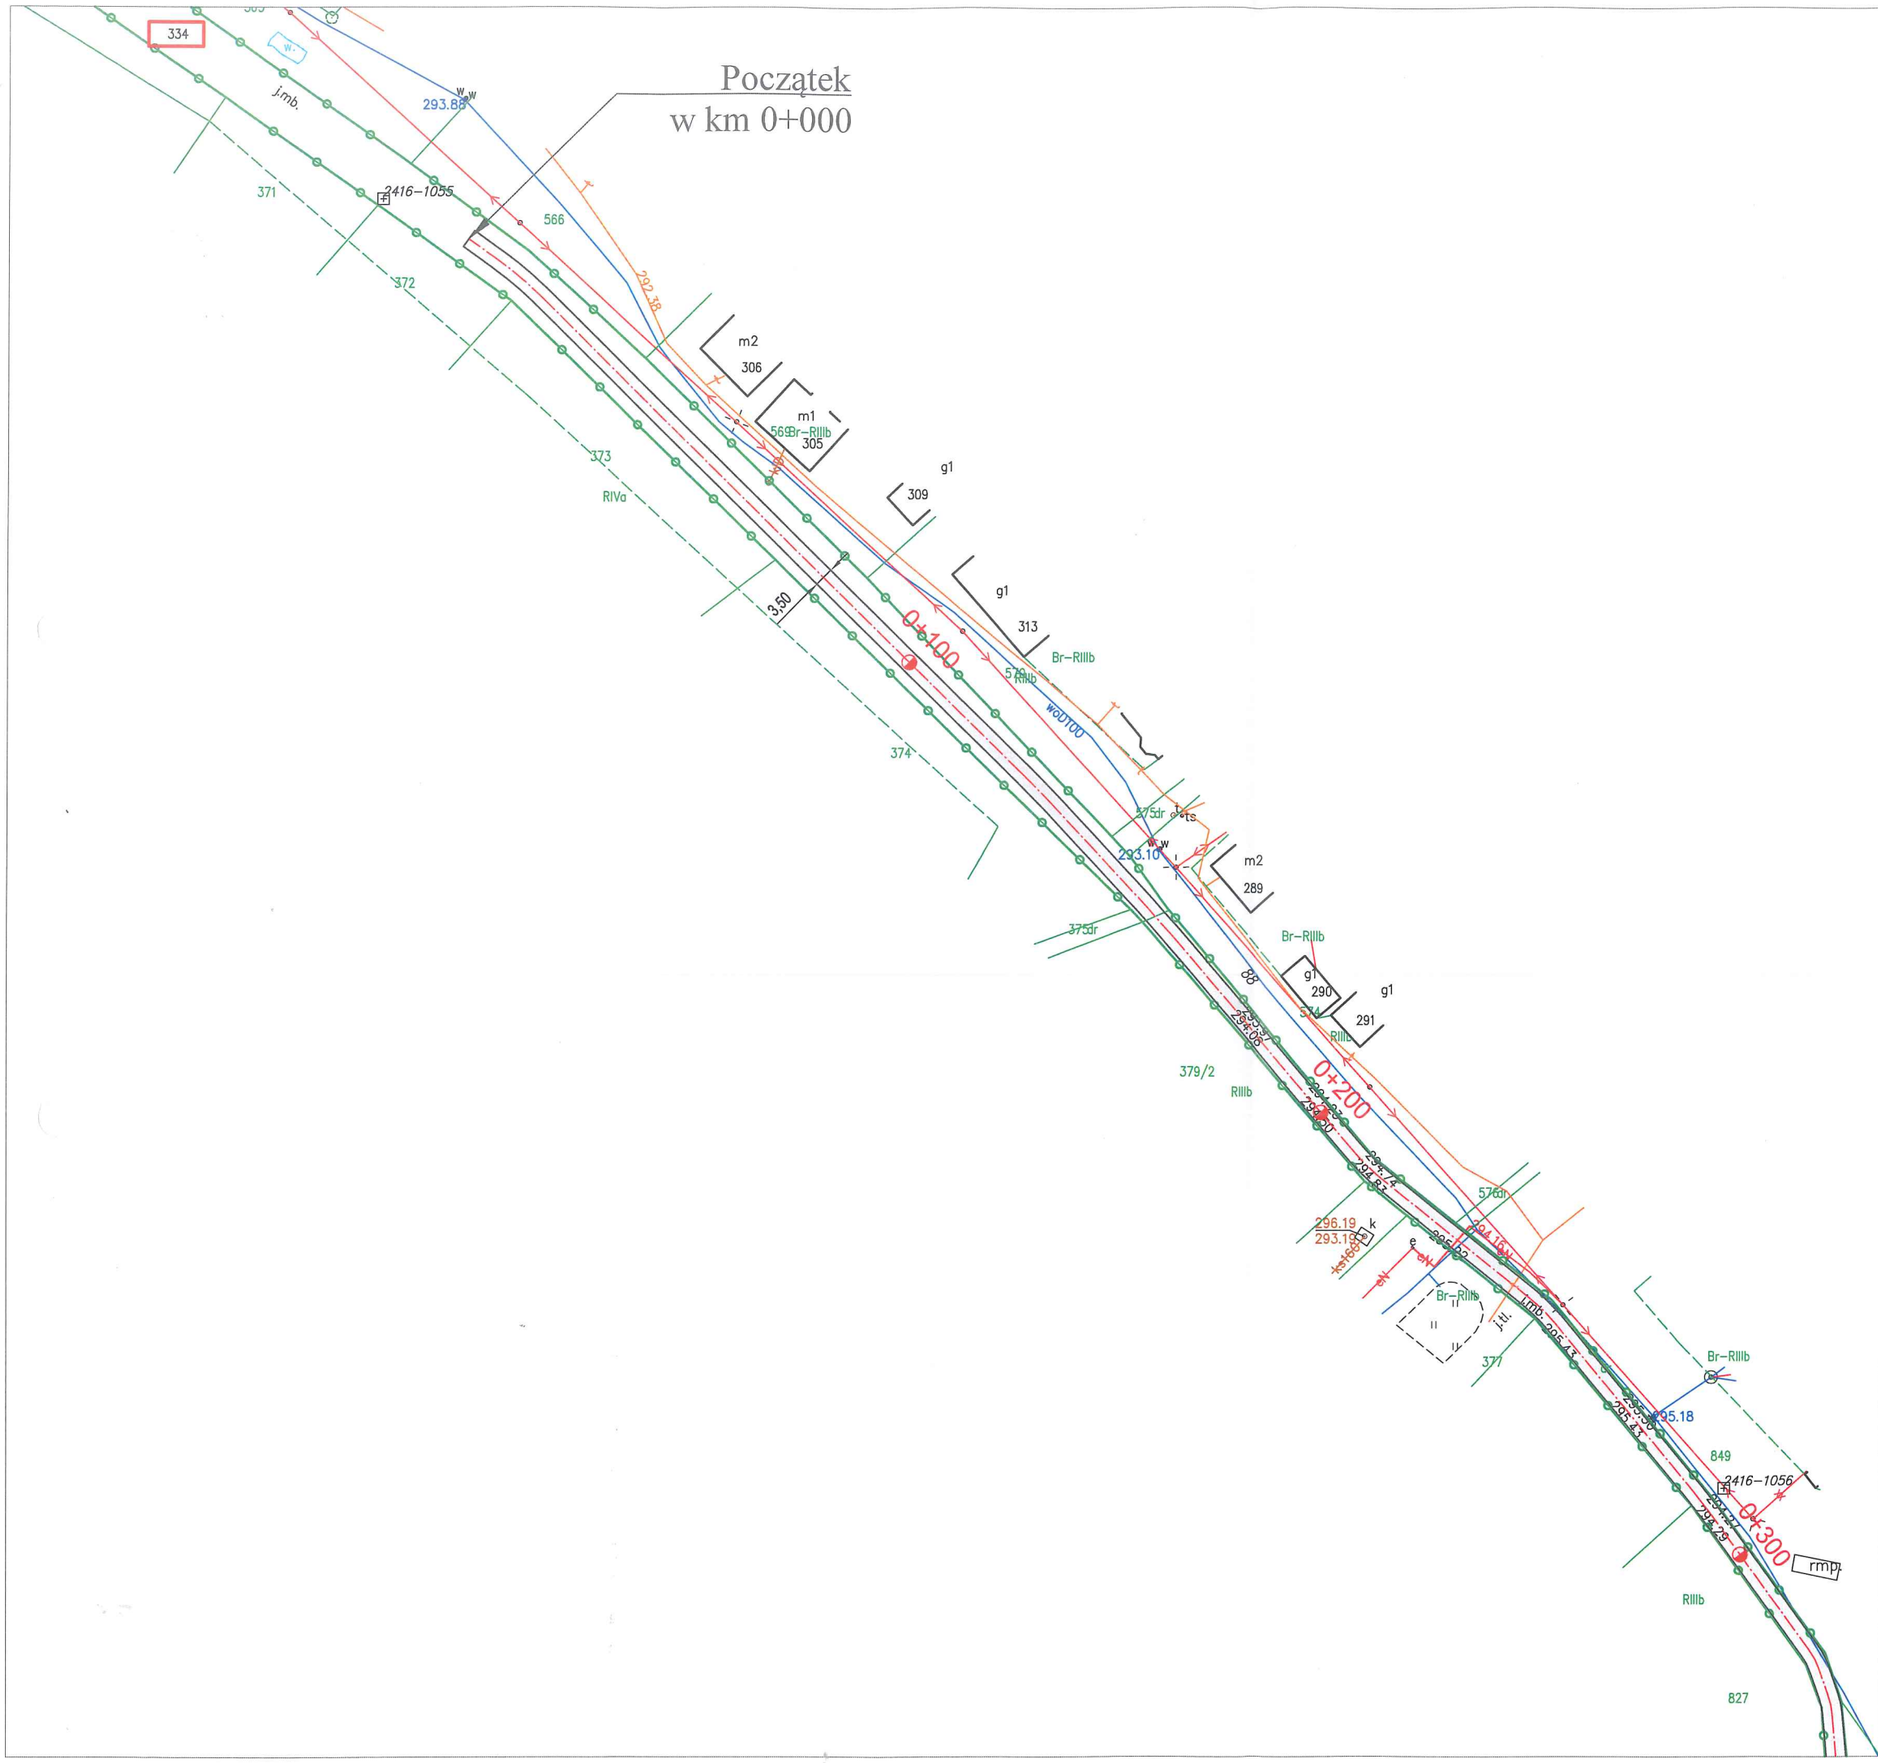

LEGENDA

- nawierzchnia bitumiczna jezdni
- krawędź jezdni
- granica pasa drogowego
- 77 - nr działek pasa drogowego
- oznakowanie pionowe istniejące
- oznakowanie pionowe projektowane
- oznakowanie poziome projektowane
- proj. bariera stalowa

WOJCIECH DRYŚ - OBSŁUGA INWESTYCJI DROGOWYCH 39-400 Tarnobrzeg; Aleja Warszawska 16B				Nr Rys. 2.1
Inwestor: Gmina Szastarka; ul. Lubelska 17; 23-225 Szastarka				
Temat: Remont drogi gminnej nr 108653L w miejscowości Majdan-Obleszcze na odcinku o długości 0,480 km				
Nazwa rysunku: PLAN SYTUACYJNY				
Obiekt:	Faza: Projekt Stałej Organizacji Ruchu		Data: 01.2024	Skala: 1 : 1 000
Branża	Funkcja	Imię i nazwisko:	Nr upr:	Podpis:
DROGOWA	Projektant	mgr inż. Wojciech Dryś	PDK/0056/POOD/16 uprawnienia budowl. do projektowania bez ograniczeń w specjalności inżynieryjnej drogowej	

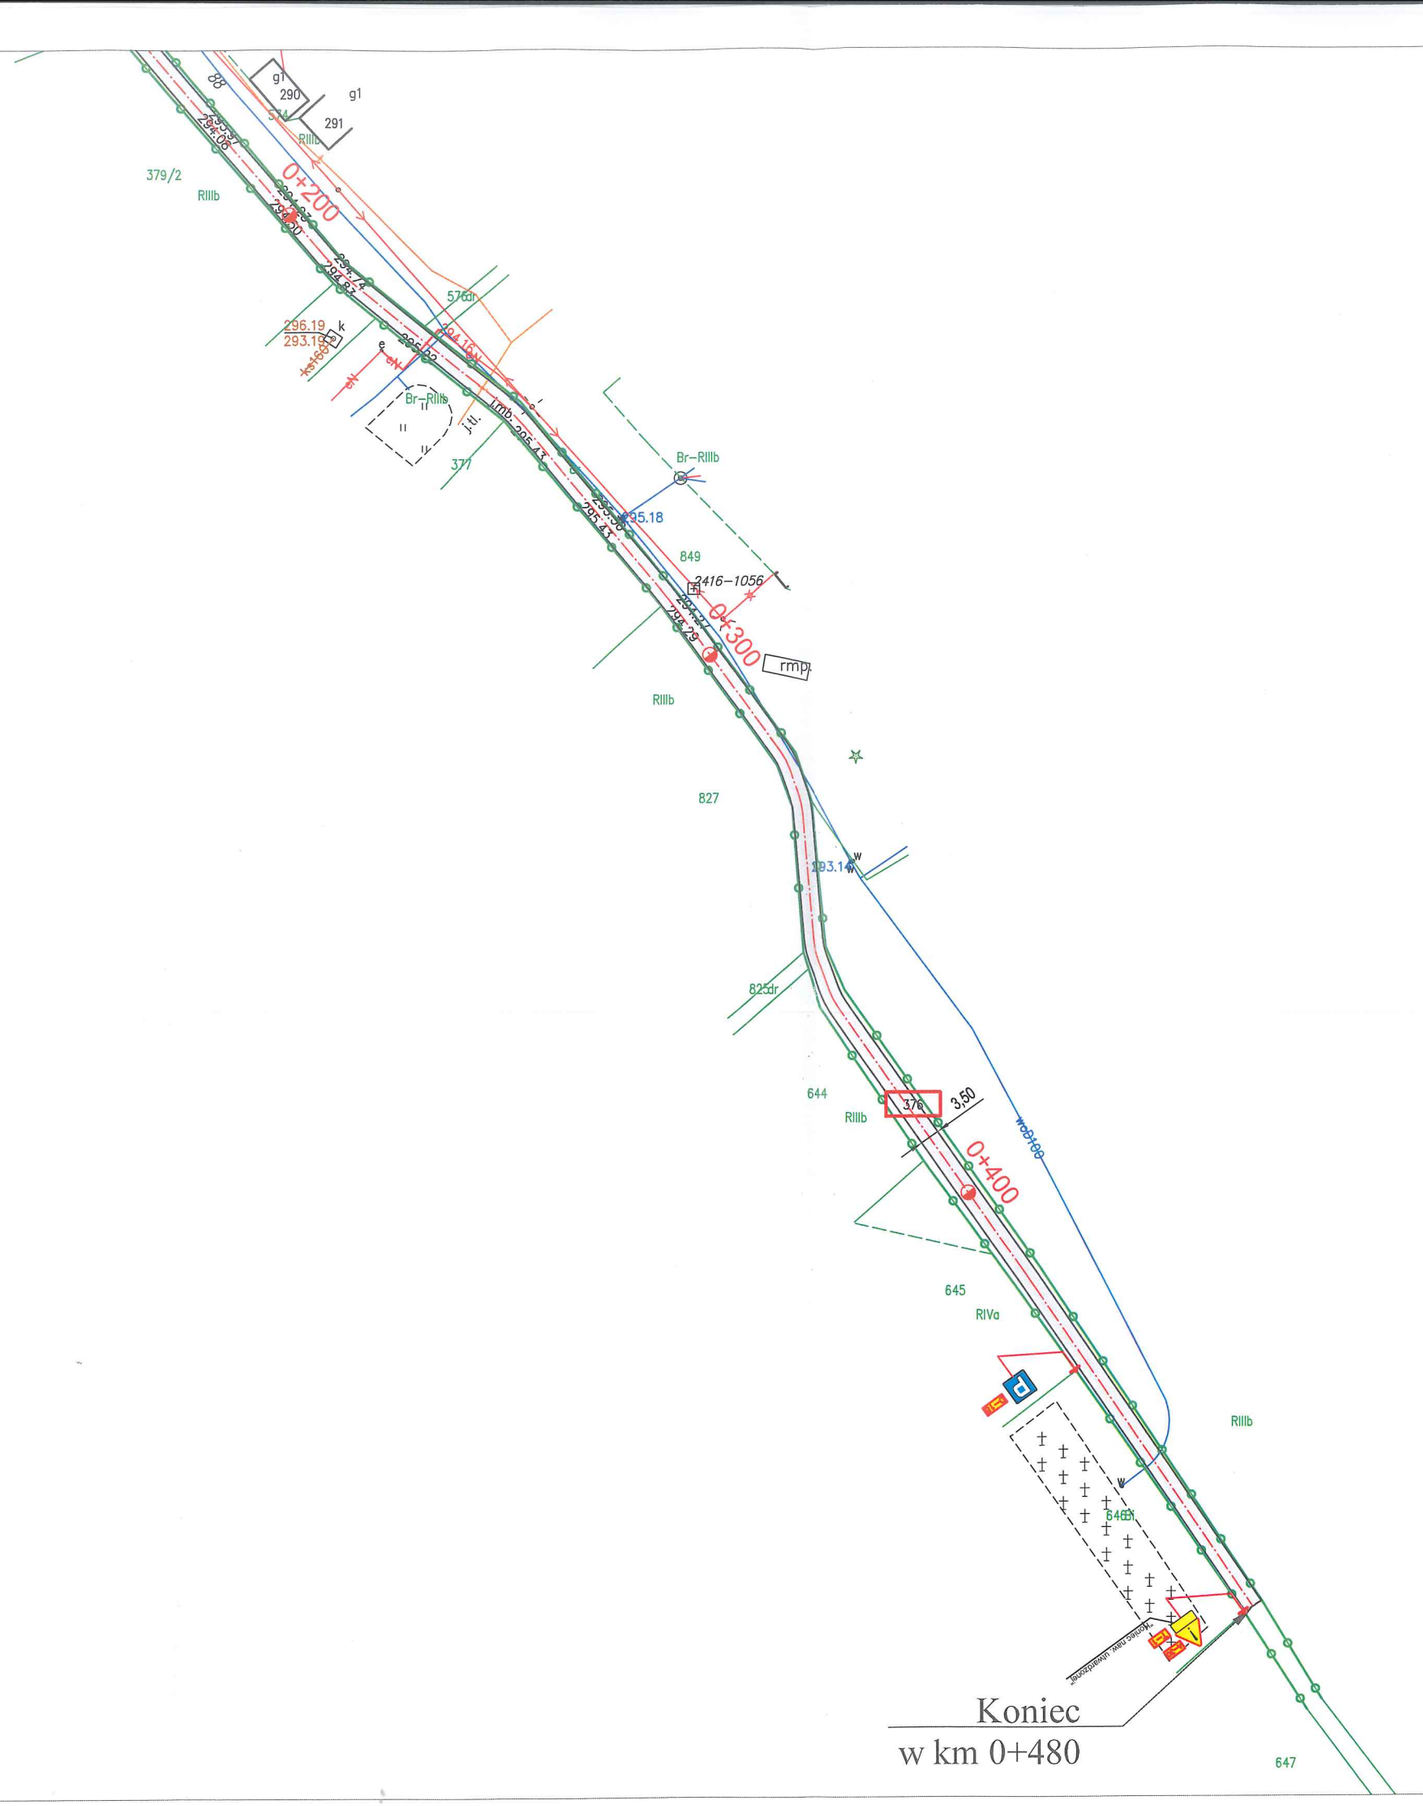


LEGENDA

- nawierzchnia bitumiczna jezdni
- krawędź jezdni
- granica pasa drogowego
- 77 - nr działek pasa drogowego
- oznakowanie pionowe istniejące
- oznakowanie pionowe projektowane
- oznakowanie poziome projektowane
- proj. bariera stalowa

WOJCIECH DRYŚ - OBSŁUGA INWESTYCJI DROGOWYCH 39-400 Tarnobrzeg; Aleja Warszawska 16B	Nr Rys. 2.2
Inwestor: Gmina Szastarka; ul. Lubelska 17; 23-225 Szastarka	
Temat: Remont drogi gminnej nr 108653L w miejscowości Majdan-Obleszcze na odcinku o długości 0,480 km	
Nazwa rysunku: PLAN SYTUACYJNY	

Obiekt:	Faza: Projekt Stałej Organizacji Ruchu		Data: 01.2024	Skala: 1 : 1 000
Branża	Funkcja	Imię i nazwisko:	Nr upr:	Podpis:
DROGOWA	Projektant	mgr inż. Wojciech Dryś	PDK/0056/POOD/16 uprawnienia budowl. do projektowania bez ograniczeń w specjalności inżynieryjnej drogowej	

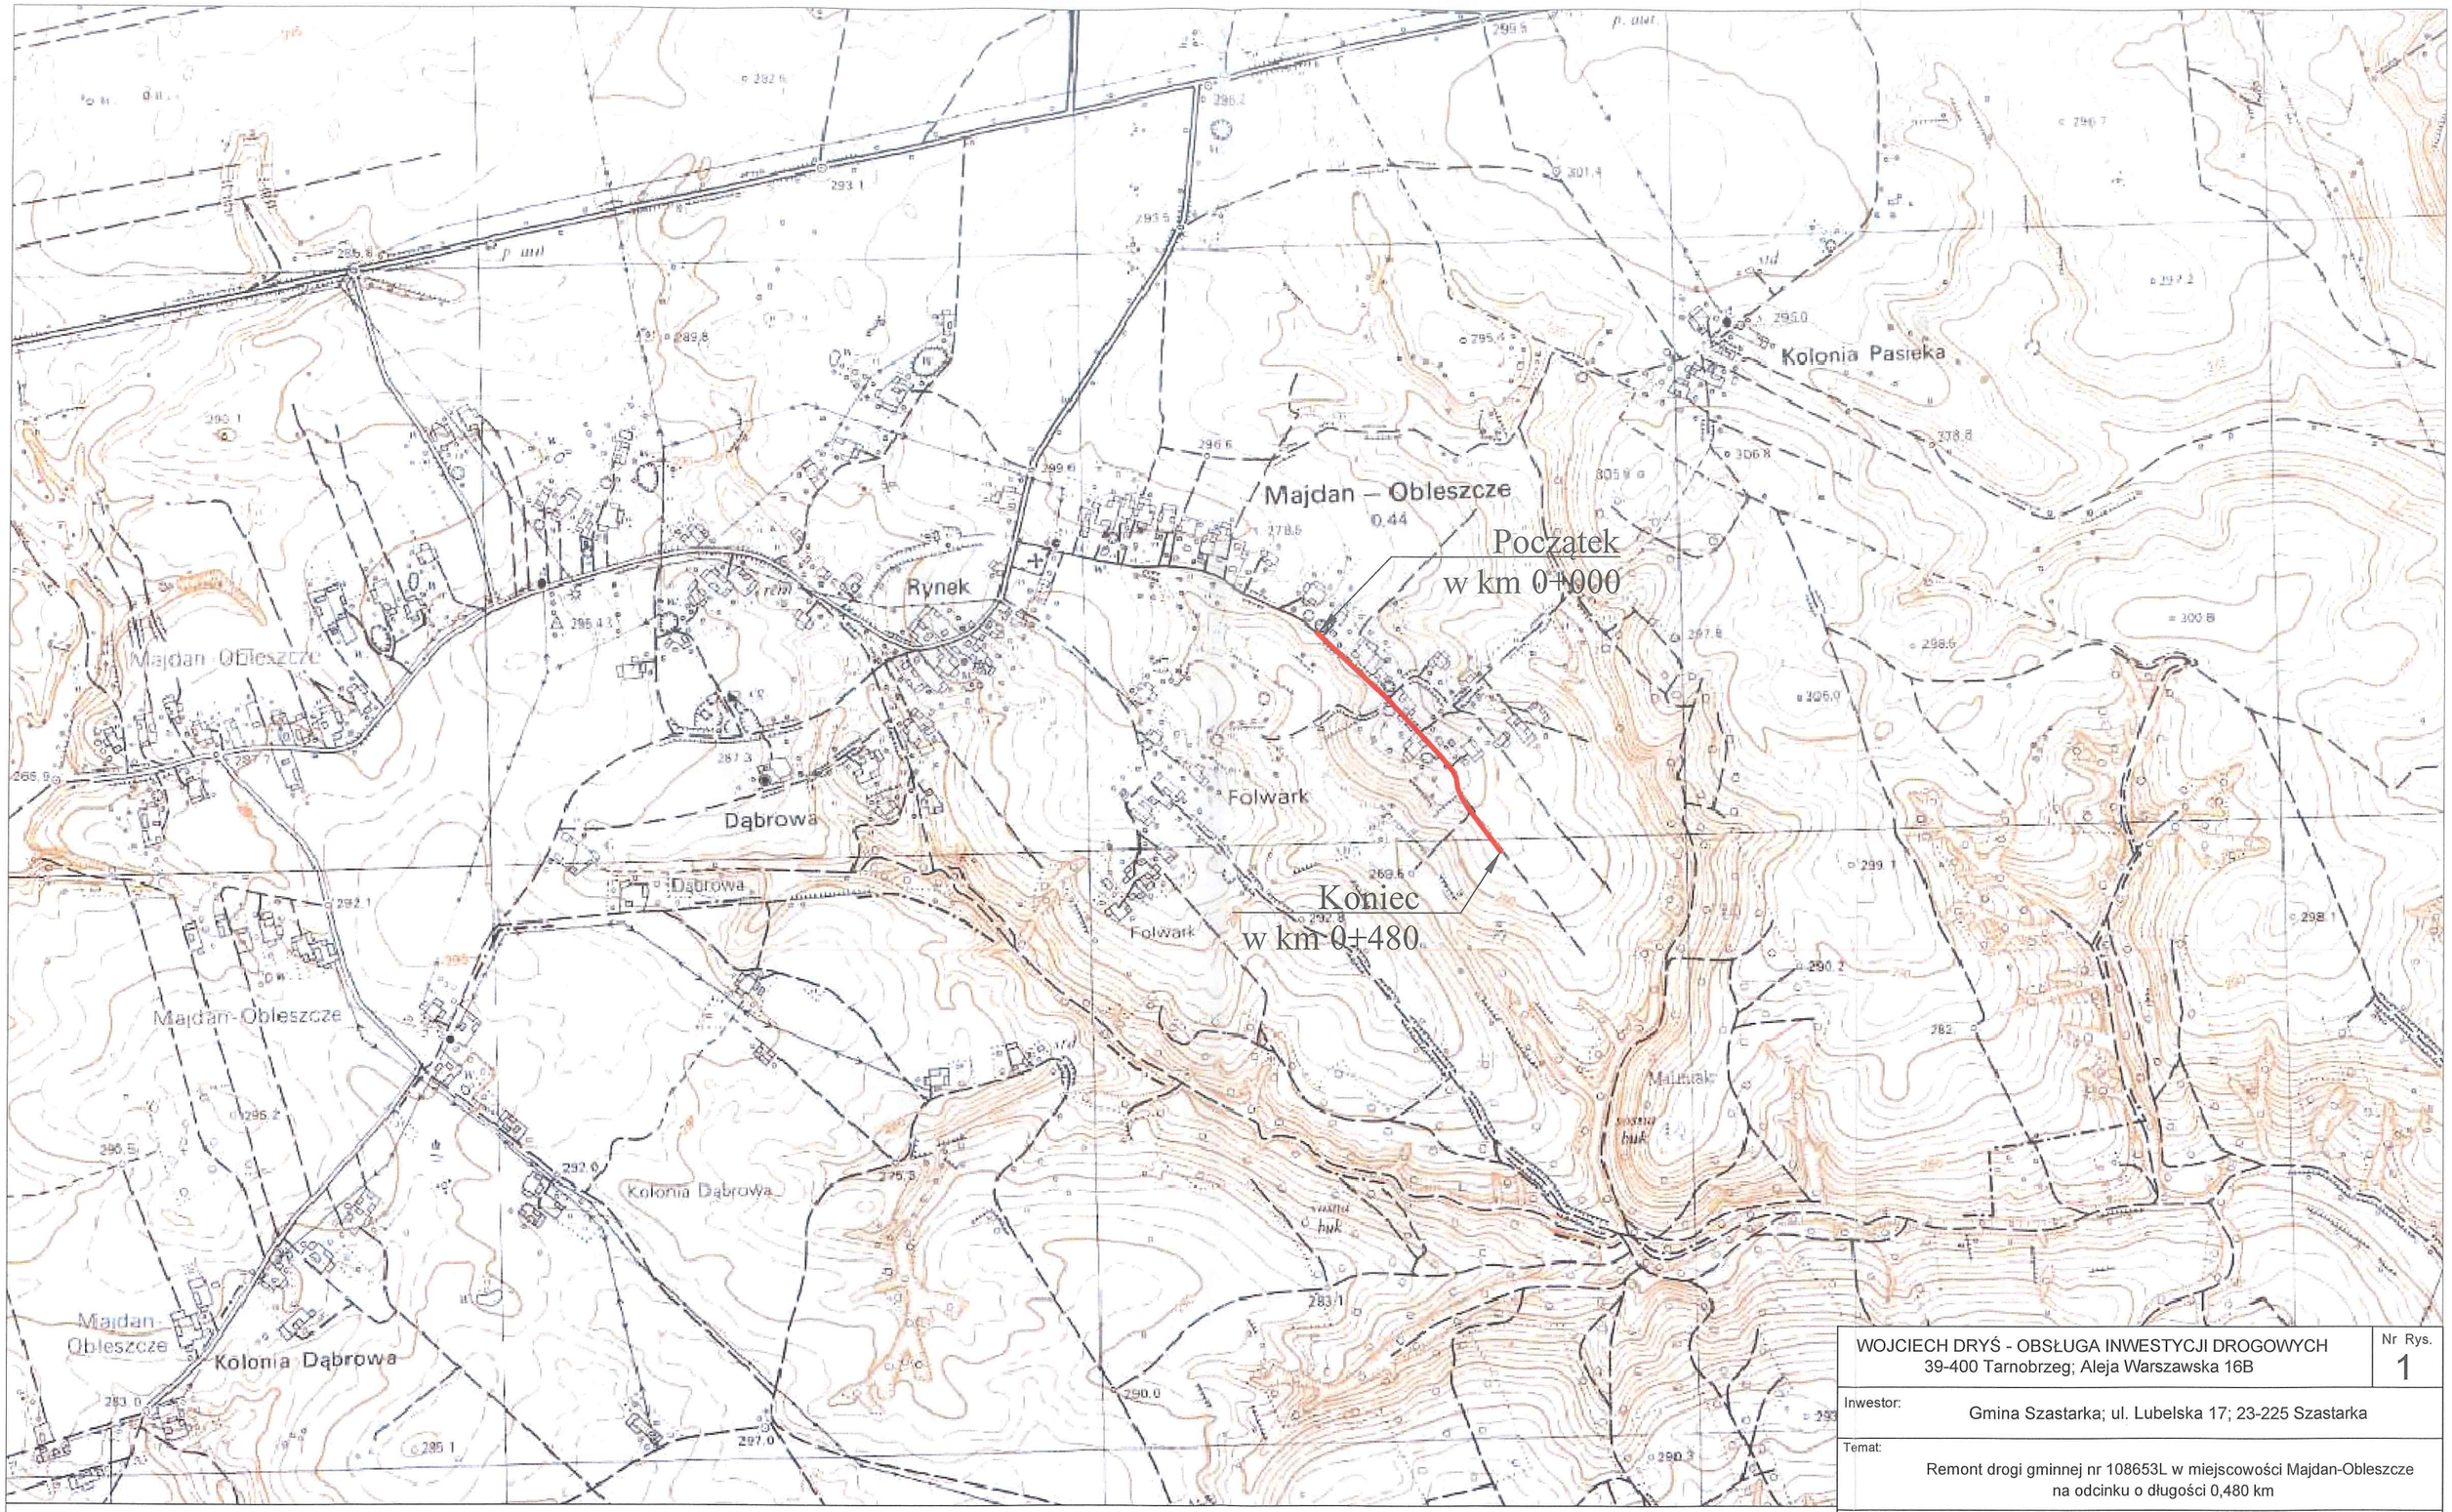

LEGENDA

- lokalizacja remontu

WOJCIECH DRYŚ - OBSŁUGA INWESTYCJI DROGOWYCH 39-400 Tarnobrzeg; Aleja Warszawska 16B				Nr Rys. 1
Inwestor:	Gmina Szastarka; ul. Lubelska 17; 23-225 Szastarka			
Temat:	Remont drogi gminnej nr 108653L w miejscowości Majdan-Obleszcze na odcinku o długości 0,480 km			
Nazwa rysunku:	PLAN ORIENTACYJNY			
Obiekt:	Faza: Projekt Stałej Organizacji Ruchu		Data: 01.2024	Skala: 1 : 10 000
Branża	Funkcja	Imię i nazwisko:	Nr upr:	Podpis:
DROGOWA	Projektant	mgr inż. Wojciech Dryś	PDK/0056/POOD/16 uprawnienia budowl. do projektowania bez ograniczeń w specjalności inżynieryjnej drogowej	