


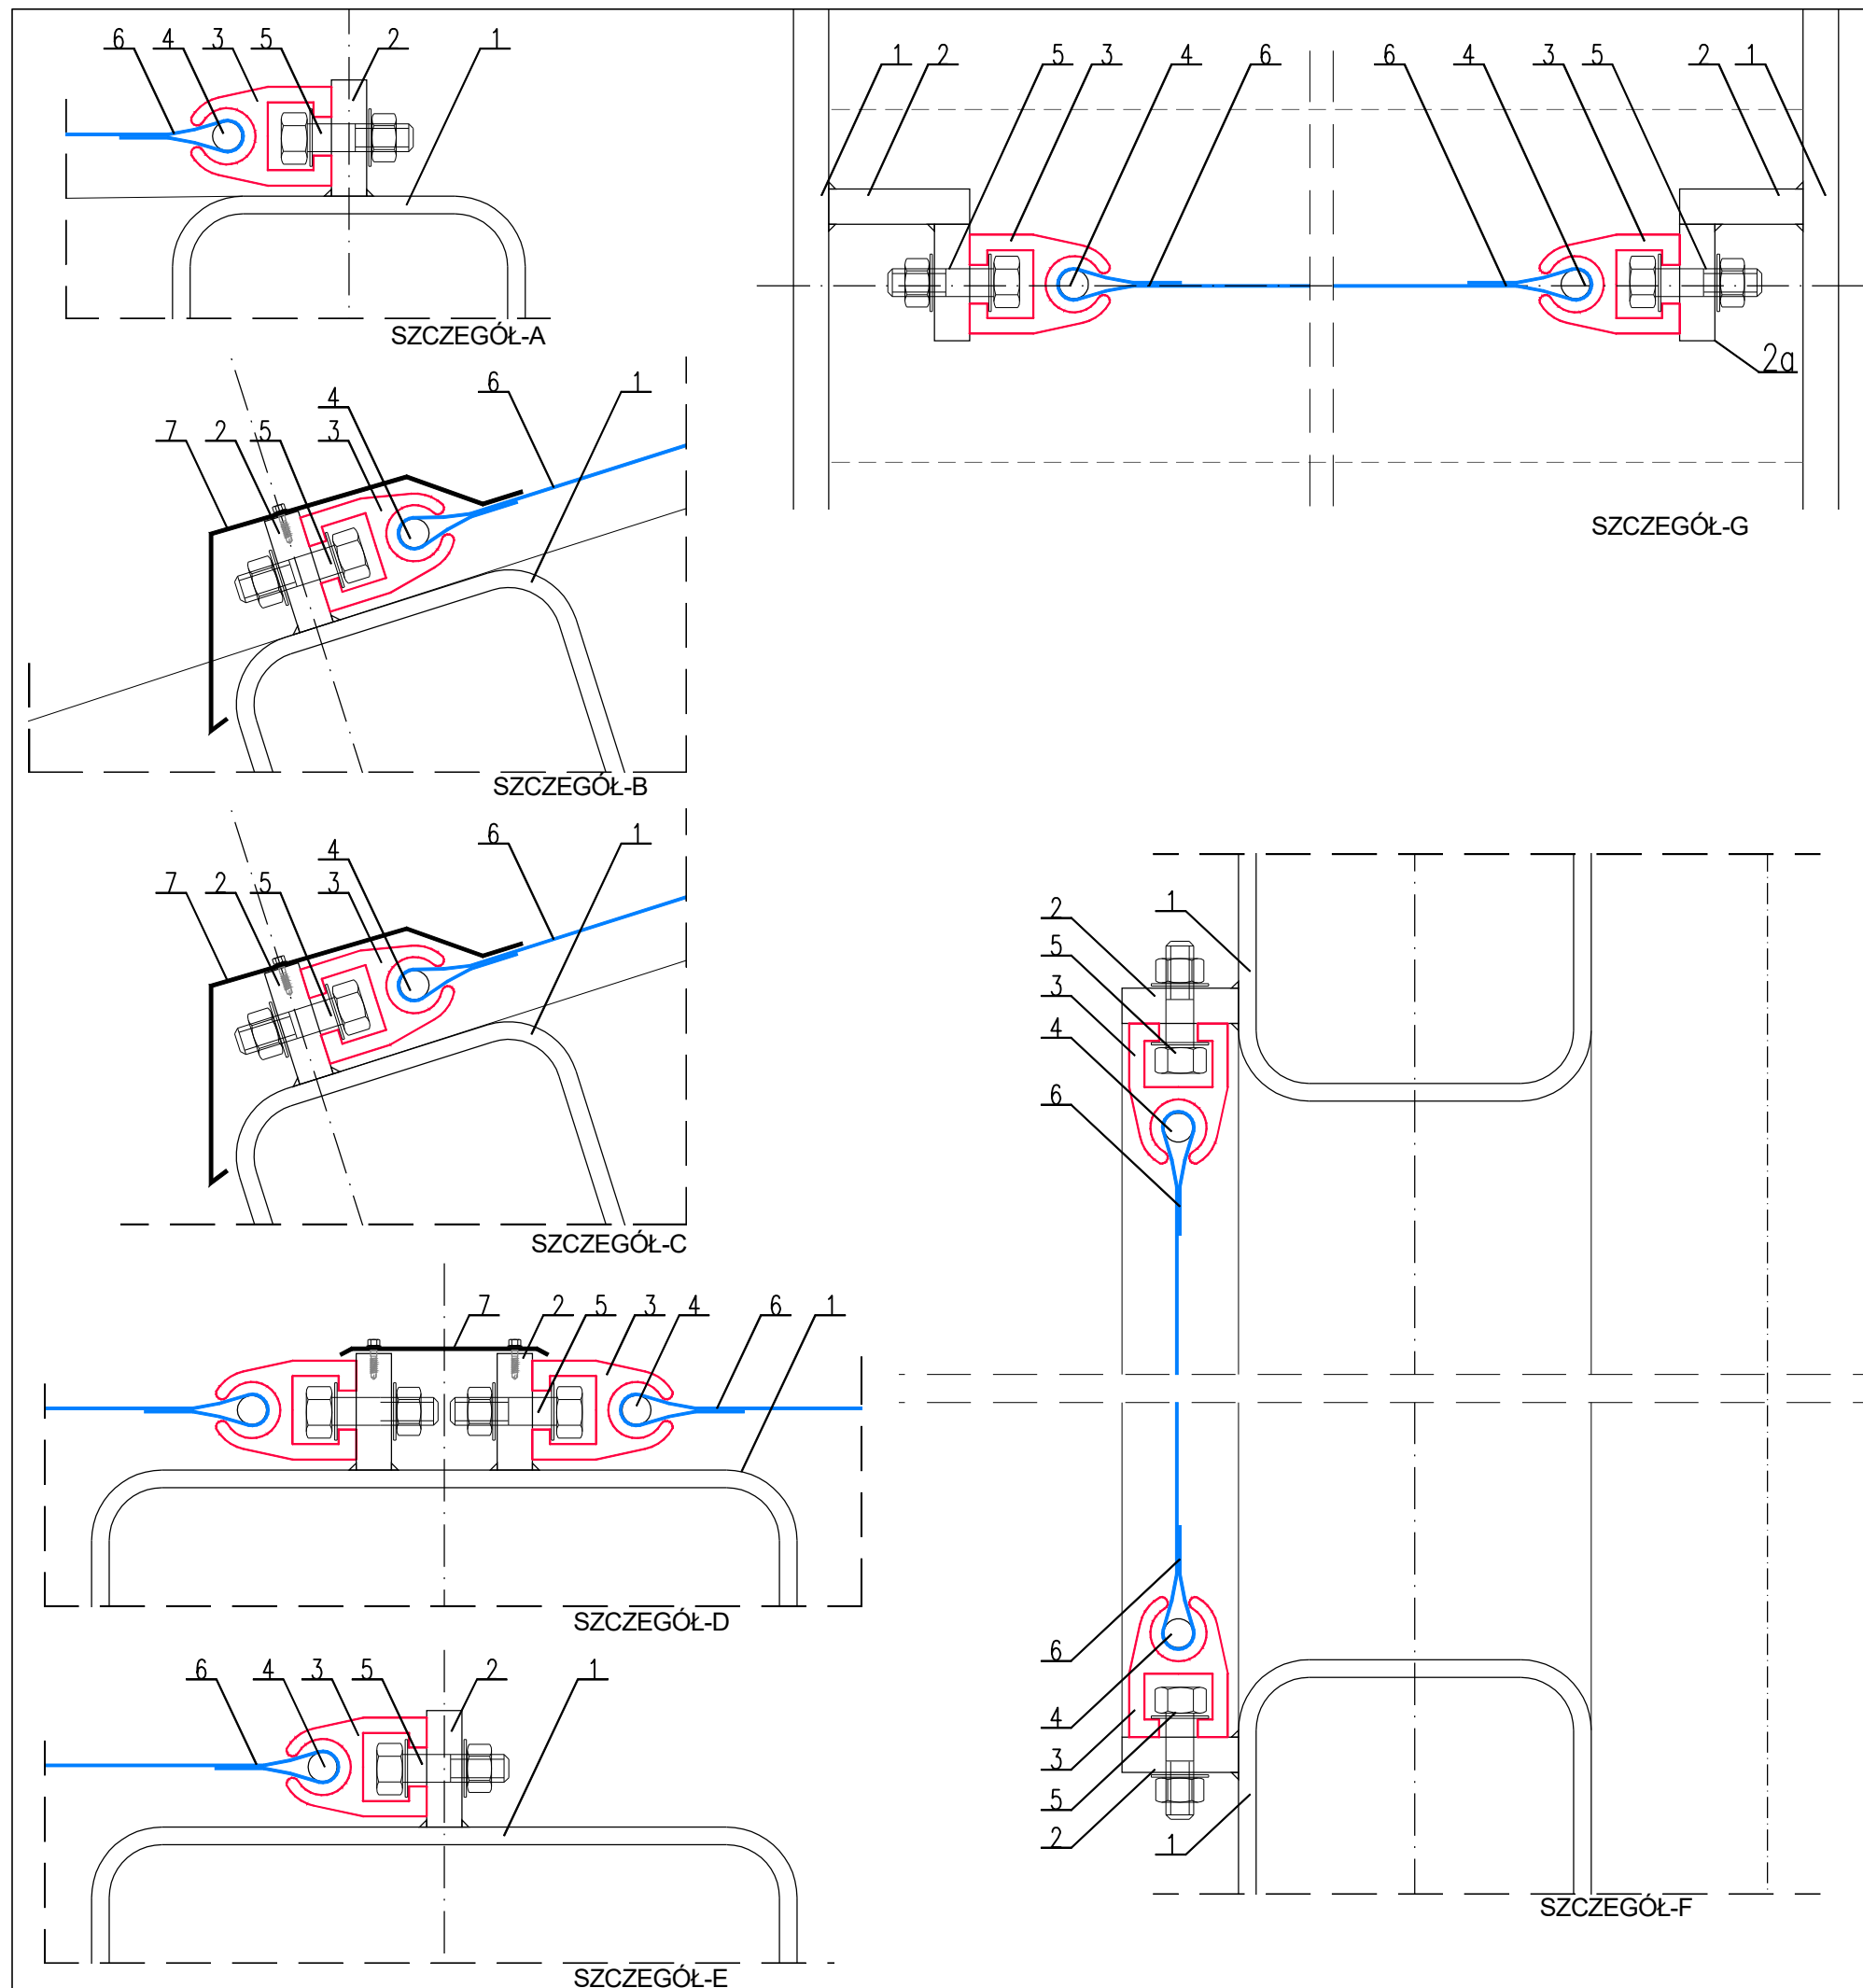

Rysunek przedstawia szczegóły miejsc krawędzi membrany i jej połączenia z konstrukcją stalową. Powierzchnia dachu została podzielona na części, które obwodowo zostały wyposażone w rozwiązanie krawędziowe w postaci płaskowników stalowych i profili napinających oraz w obróbki blacharskie w częściach krawędzi. Całość konstrukcji oraz płaskowniki nr2 należy wykonać jako elementy cynkowane ogniowo. Płaskowniki nr2 przejmujące siły napinania membrany należy po nawierceniu otworów wg zasad dostawcy systemu - ocynkować i spawać do zasadniczej konstrukcji zadaszenia. Miejsca uszkodzeń wynikających ze spawania konstrukcji wcześniej ocynkowanej należy dodatkowo przed całościowym malowaniem konstrukcji poddać malowaniu antykorozyjnemu.

Na rysunku wprowadzono następujące oznaczenia:  
1 - konstrukcyjny element stalowy zadaszenia /słup blachownicowy, przekrój zamknięty 200x200, 200x100/ - wg rysunku konstrukcji zadaszenia  
2 - płaskowniki 35x10 spawane do elementu konstrukcyjnego zadaszenia z otworami dla śrub napinających - w rozstawie i średnicy wg. zaleceń dostawcy systemu pokrycia membranowego  
2a - płaskownik 35x10 spawany do elementu 2 na całej jego długości  
3 - aluminiowy systemowy profil naciągający  
4 - systemowy pret stalowy naciągający wprowadzony w rękaw krawędziowy membrany PCV  
5 - śruby stalowe nierdzewne napinające - wg zaleceń dostawcy systemu pokrycia membranowego  
6 - membrana - filia PCV zbrojona włóknem szklanym - gr 1mm - rozwiązanie systemowe dostawcy pokrycia membranowego. Membrana w kolorze białym  
7 - stalowa powlekana blacha stalowa gr. 0,8mm - wykonanie okapów i zamknięć. Blacha mocowana śrubami samowierzącymi do elementów nr2 - po uprzednim nawierceniu otworów

Prace z realizacją konstrukcji stalowej oraz prace związane z pokryciem dachu widowni membraną PCV powierzyć należy firmom specjalistycznym dysponującym odpowiednim zapleczem technicznym oraz doświadczeniem w realizacji podobnych zadań. Przed przystąpieniem do przygotowania realizacji szczegóły omówić w ramach nadzoru autorskiego.

|   |        |   |          |
|---|--------|---|----------|
|                                                     |        | PRO-ARCH-2 sp. z o.o. s.k.<br>43-100 TYCHY UL. SIENKIEWICZA 24   |          |
| e-mail : <a href="mailto:biuro@proarch.com.pl">biuro@proarch.com.pl</a> ,<br><a href="http://WWW.PROARCH.COM.PL">WWW.PROARCH.COM.PL</a>  |        |   |          |
| IMIE i NAZWISKO PROJEKTANTA i SPRAWDZAJĄCEGO, BRANŻA, NR UPRAWNIEN BUDOWLANYCH                                                           | PODPIS | NAZWA OBIEKTU BUDOWLANEGO:<br>Widownia z zadaszeniem przy boisku piłki nożnej w ramach zadania pn. : „Przebudowa, rozbudowa i budowa obiektów zabudowy sportowej i kultury fizycznej z towarzyszącymi urządzeniami budowlanymi w rejonie ulic ul. Broniewskiego i ul. Krakowskiej w Chelmku” |          |
| PROJEKTANT<br>ARCHITEKTURA I URBANISTYKA<br>mgr inż. arch. Jacek Niedźwiedzki<br>upr.proj. 199/81 K-ce<br>w spec. arch. bez ograniczeń   |        |   |          |
| SPRAWDZAJĄCY<br>ARCHITEKTURA I URBANISTYKA<br>mgr inż. arch. Katarzyna Wątor<br>upr.proj. 53/10/SŁOKK/II<br>w spec. arch. bez ograniczeń |        |   |          |
|   |        | TYTUŁ RYSUNKU:<br><b>PROJEKT TECHNICZNY</b><br><br><b>SZCZEGÓŁY MOCOWANIA<br/>MEMBRANY DACHOWEJ</b>   |          |
|   |        | DATA SPORZĄDZENIA i SPRAWDZENIA RYSUNKU: 15-06-2026   |          |
| INWESTOR:<br>Gmina Chelmek<br>ul. Krakowska 11 , 32-660 Chelmek                                                                          |        | SKALA: 1:2   | NR. RYS. |
| NINIEJSZY PROJEKT CHRONIONY JEST PRAWEM AUTORSKIM.                                                                                       |        | <b>A03</b>   |          |