
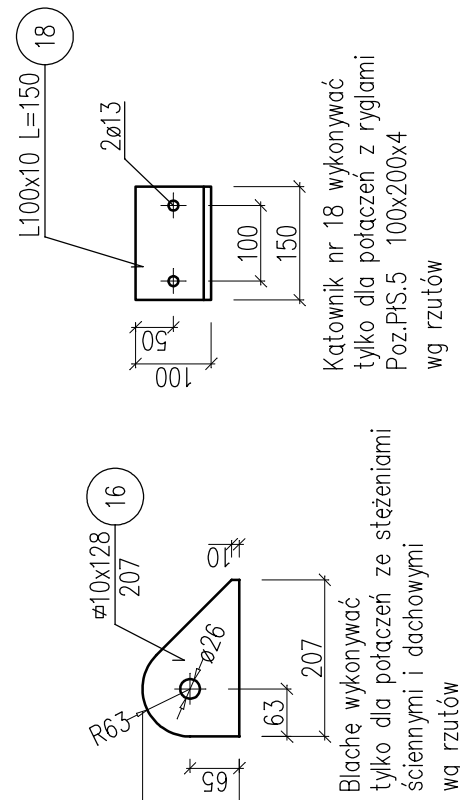
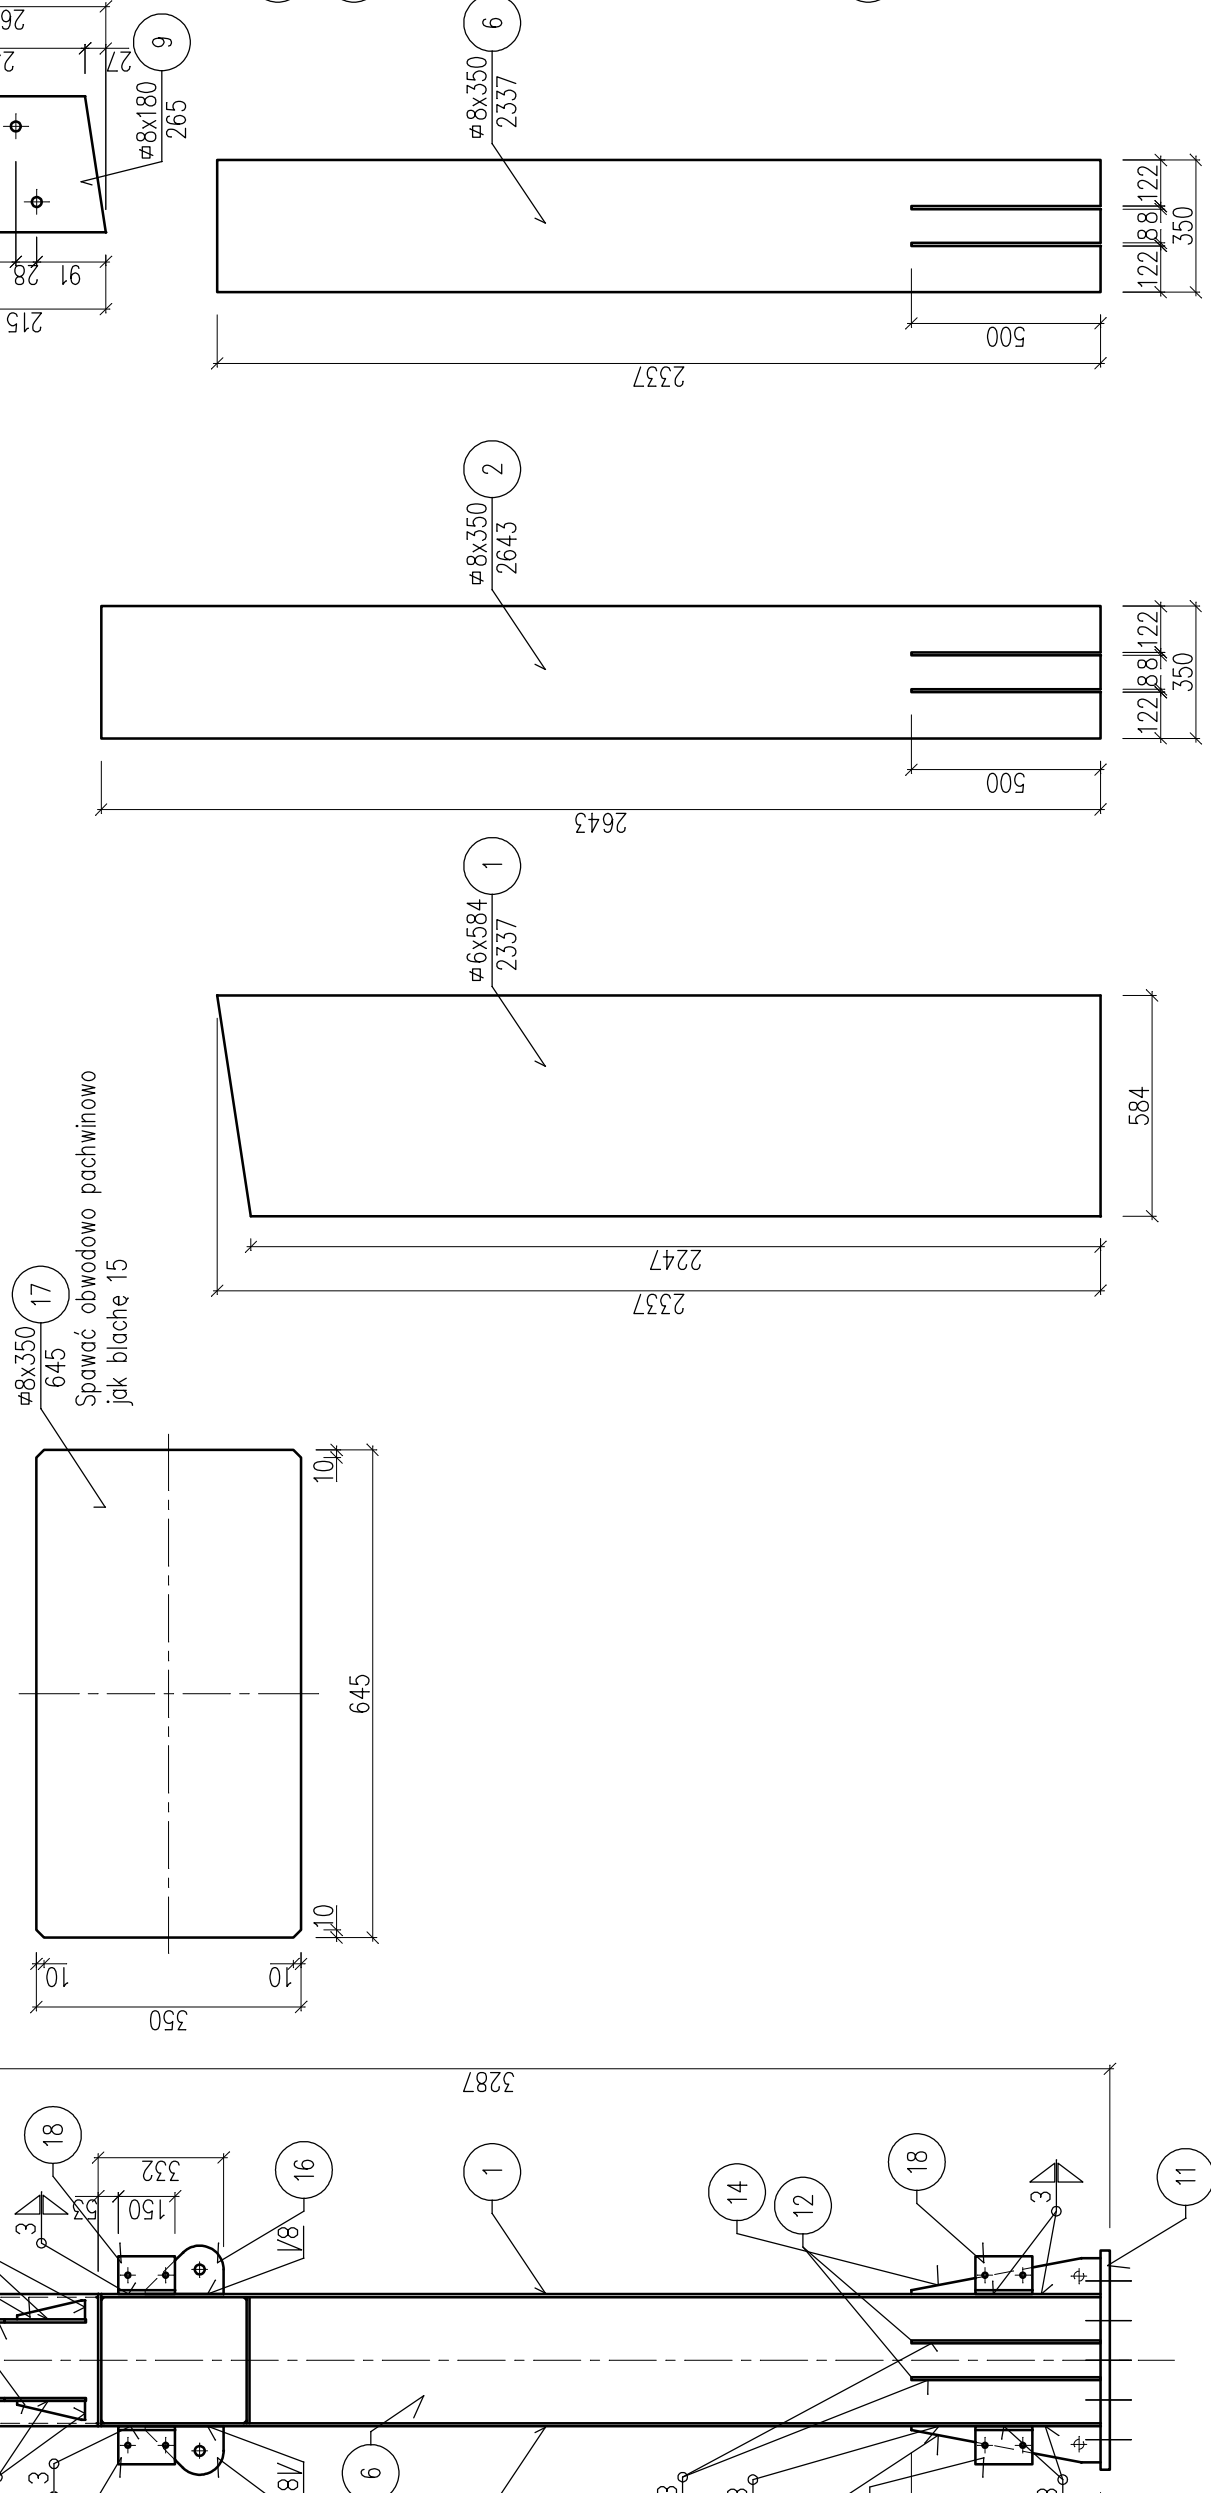
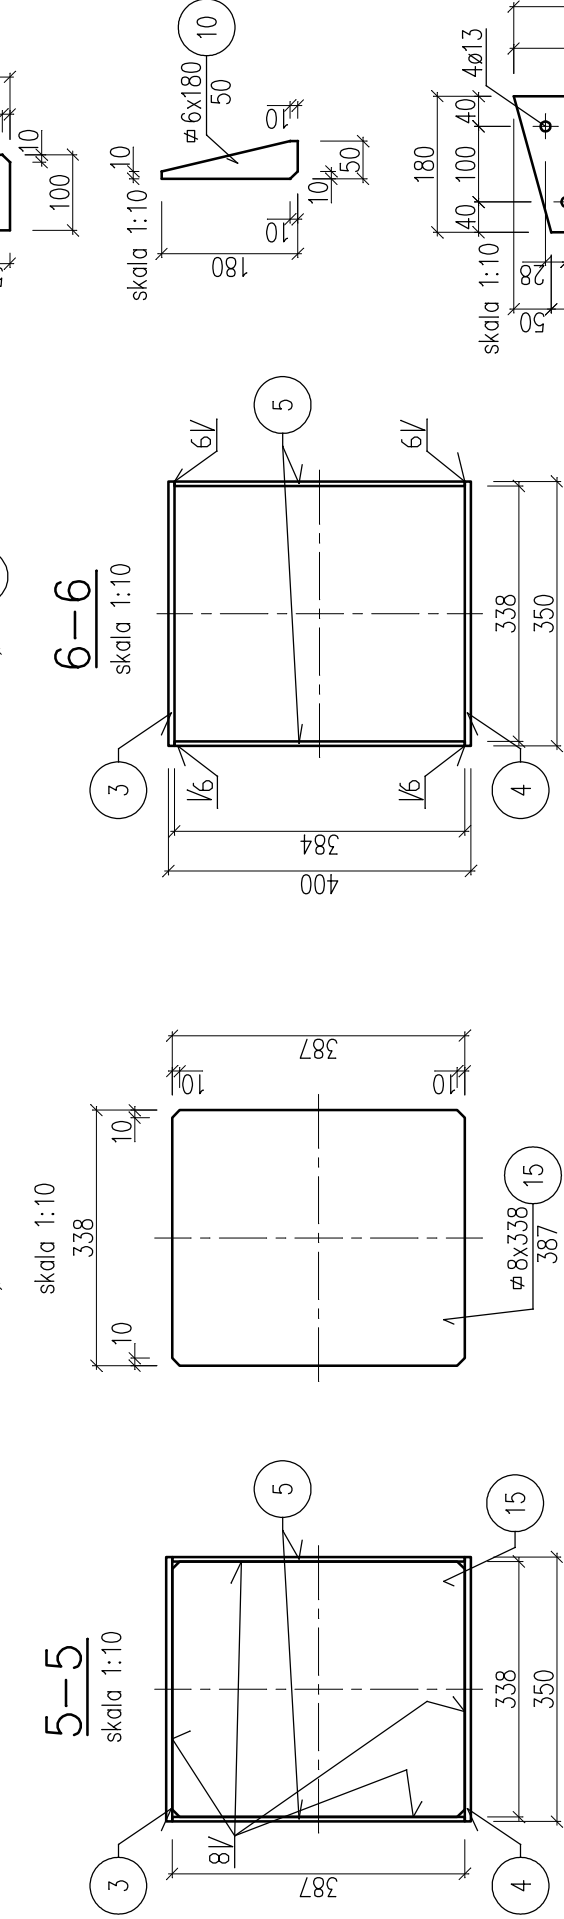




WYKAZ STALI PROFILOWEJ									
Wyszczególnienie		mm	mm	Suma	Masa jedn.	Masa ogólna	Uwagi:		
$\frac{390}{20}$	Profil		m	kg/m	kg				
1	116	ø 6,00x384	2337	37,392	27,506	1028,50	5235		
2	18	ø 8,00x350	2643	21,144	21,980	464,75	5235		
3	8	ø 8,00x350	4043	32,344	21,980	710,92	5235		
4	18	ø 8,00x4095	350	2,800	257,166	720,06	5235		
5	116	ø 6,00x384	4095	65,520	18,086	1184,99	5235		
6	18	ø 8,00x350	2337	18,696	21,980	410,94	5235		
7	8	ø 4,00x350	400	3,200	10,990	351,77	5235		
8	8	KATOWNIK L 200x100x10	70	2,160	23,000	49,68	5235		
9	116	ø 8,00x180	265	4,240	11,304	47,93	5235		
10	1032	ø 6,00x50	180	5,760	2,355	13,56	5235		
11	18	ø 25,00x380	840	6,720	113,825	764,90	5235		
12	116	ø 8,00x500	800	12,800	31,400	401,92	5235		
13	1332	ø 8,00x100	500	16,000	6,280	100,48	5235		
14	1448	ø 8,00x95	500	24,000	5,966	143,18	5235		
15	8	ø 8,00x328	387	3,096	21,226	65,72	5235		
16	24	ø 10,00x128	207	4,968	10,048	49,92	5235		
17	8	ø 8,00x350	645	5,160	21,980	113,42	5235		
18	24	KATOWNIK L 100x40	150	3,600	15,100	54,36	5235		
RAZEM [kg]							6360,41		
DODATEK NA SPÓJNY 1,00 % [kg]							63,60		
OGÓŁEM [kg]							6424,01		

Poz. SS.1 350x400/350x600

wyk. 8x

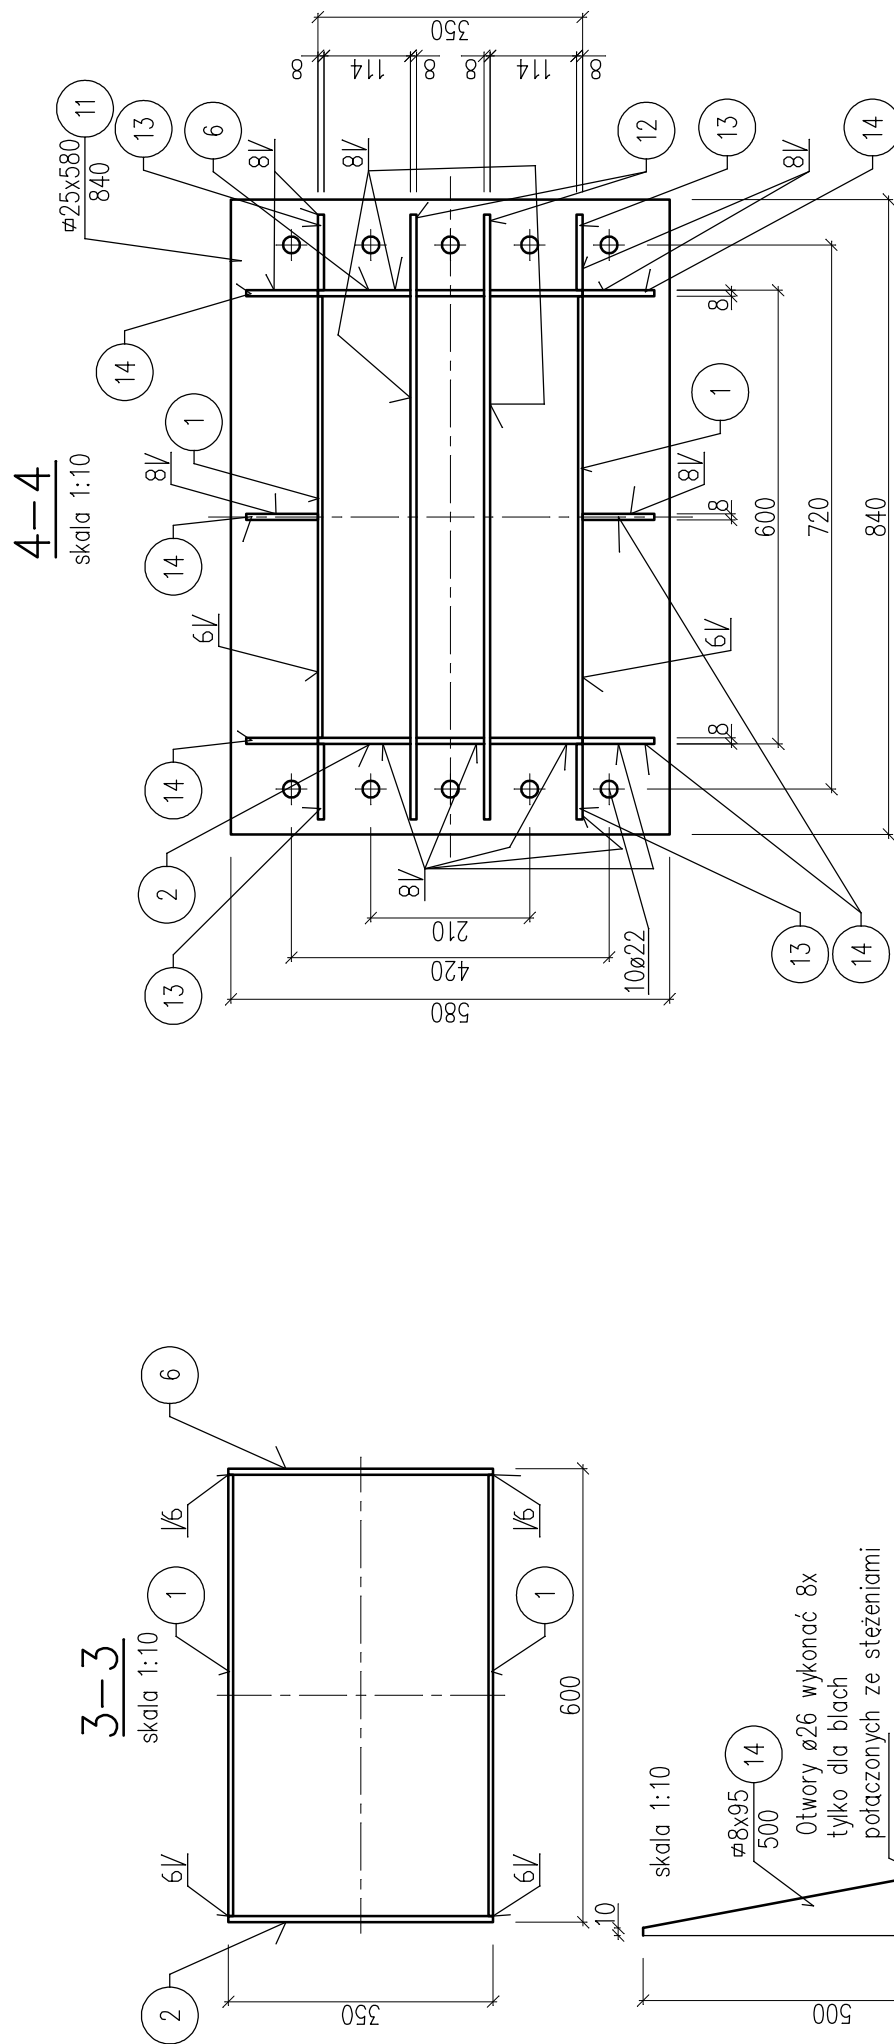

SCHEMAT MOCOWANIA MEMBARANY

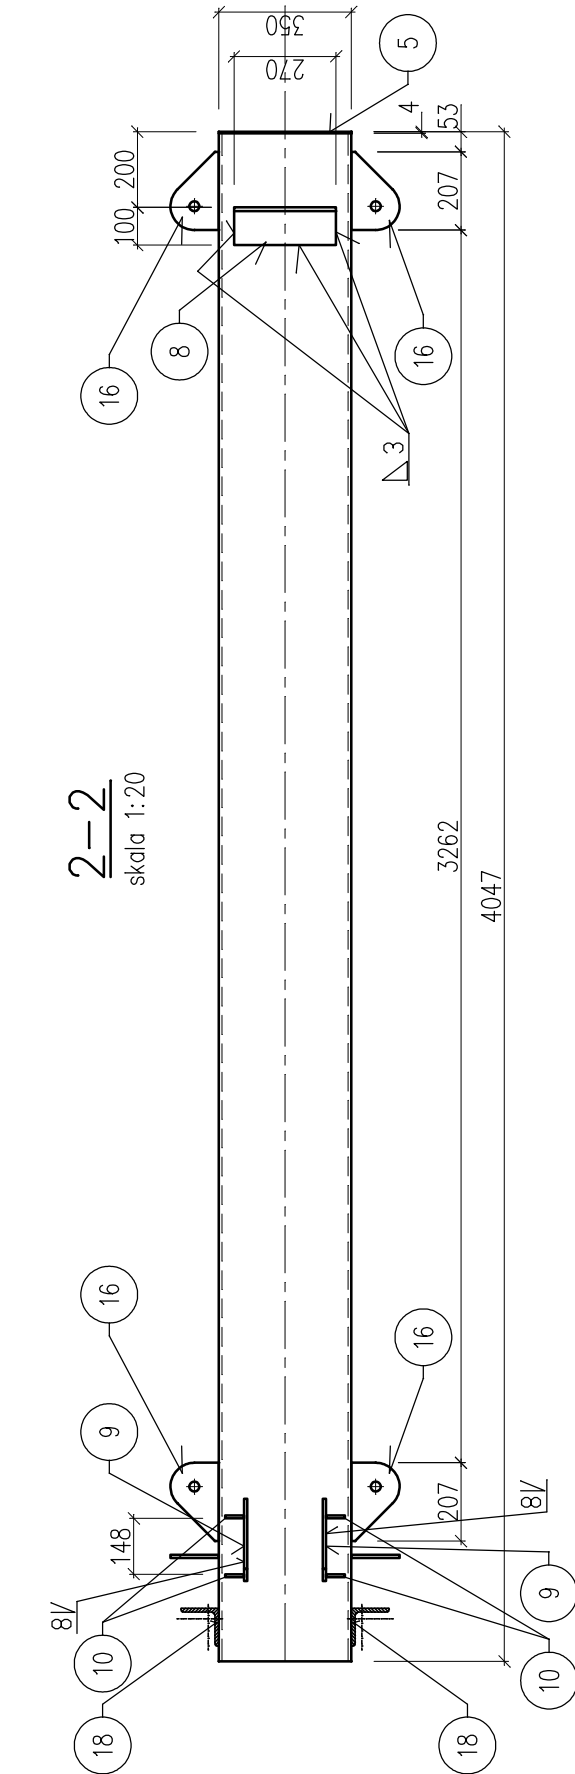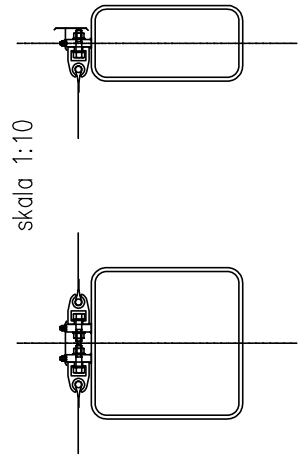

STAL PROFILOWA S235
KONSTRUKCJA OCYNKOWANA DO KLASY C4

UWAGI:

1. RYSUNEK ROZPATRYWAĆ Z POZOSTAŁYMI BRANŻAMI.
2. MONTAŻ MEMBRANY WG WYTVCZNYCH WYBRANEGO PRODUCENTA.
3. SPÓINY NIEOZNACZONE NA RYSUNKU WYKONAĆ JAKO PACHMINOWE GR. 3mm.

	PRO-ARCH 2 sp. z o.o. s.k. 43-100 TYCHY UL. SIENKIEWICZA 24		e-mail : biuro@proarch.com.pl , TEL.: 32 214 41 51 WWW.PROARCH.COM.PL	
	NAWISZCZY PROJEKT CHRONIKY 4537 FAWHIA AUTOSKAL			
IMIE I NAZWISKO PROJEKTANTA SPRAWDZAJĄCEGO, BRANŻA, NR UPRAWNIENI BUDOWLANYCH		PODPIS W imieniu zamawiającego W ramach zadania pn.: "Zrządzenie, rozbudowa i budowa obwodów (zawierająca sportowej) kulturalny obiekt z twierdzącej urządzeniem budowlany w rejonie ul. d. Bronteskiego (ul. Katoleskiej w Chelmu		TYTUŁ RYSUNKU: SKŁUP STALOWY
KONSTRUKCJA mgr inż. Ryszard Bodzak nr upraw. SLK/6395/PK10/1 w spec. konstr. bez ogr.		KONSTRUKCJA mgr inż. Krzysztof Niekleski nr upraw. SLK/6395/PK10/1 w spec. konstr. bez ogr.		PROJEKT TECHNICZNY KONSTRUKCJA
INWESTOR: Gmina Chelmek ul. Chelmeńska 11, 32-490 Chelmek		SKALA: 1:20, 1:10		NR RYS. 15-05-2028 DATA SPRAWDZENIA 15-05-2028

NINIEJSZY PROJEKT CHRONIONY JEST PRAWEM AUTORSKIM.

K06