


STEŻENIA


Poz.SS.1 ø24

wyk. 8x
skala 1:20

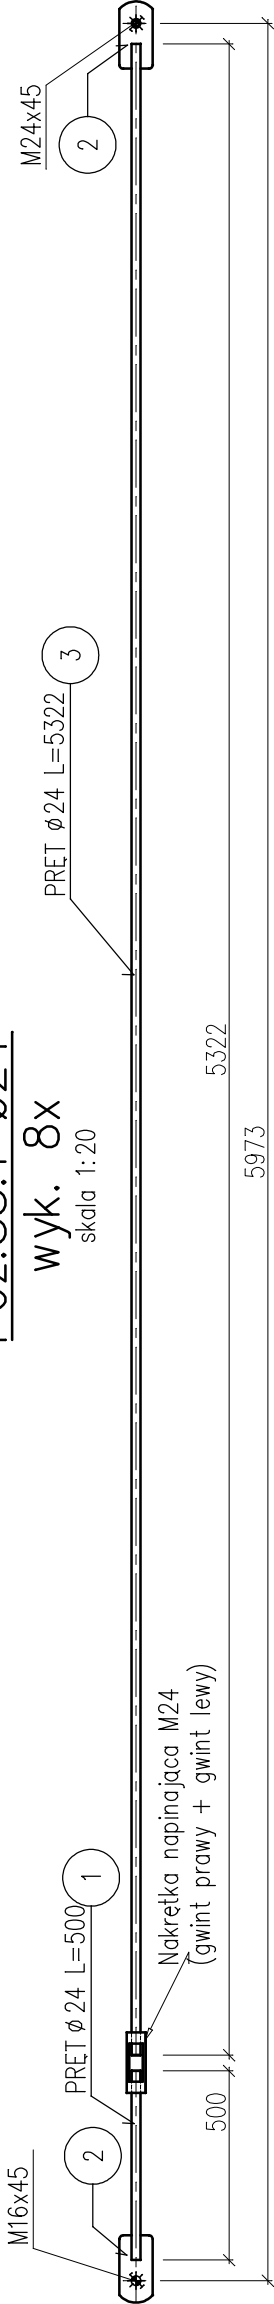

Poz.SS.2 ø24

wyk. 8x
skala 1:20

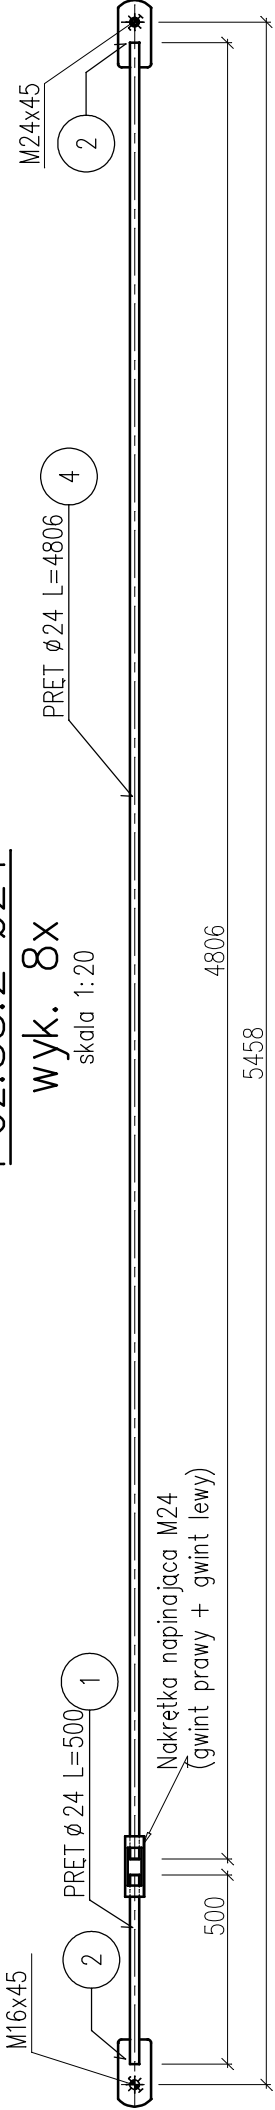

WYKAZ STALI PROFILOWEJ						
Nr poz.	Wyszczególnienie	Długość		Suma		Uwagi:
		Profil	mm	m	Masa jedn. kg/m	
1	16	PRET ø 24	500	8.000	3.550	28.40 St3S
2	32	ø 8.00x60	150	4.800	3.768	18.09 St3S
3	8	PRET ø 24	5322	42.576	3.550	151.14 St3S
4	8	PRET ø 24	4806	38.448	3.550	136.49 St3S
		RAZEM [kg]				334.12
		DODATEK NA SPOINY 1.00 % [kg]				3.34
		OGÓŁEM [kg]				337.46

STAL PROFILOWA S235
KONSTRUKCJA OCYNKOWANA DO KLASY C4

- UWAGI:
1. RYSUNEK ROZPATRYWAĆ Z POZOSTAŁYMI BRANŻAMI.
 2. MONTAŻ MEMBRANY WG WYTTCZNYCH WYBRANEGO PRODUCENTA.
 3. SPOINY NIEOZNACZONE NA RYSUNKU WYKONAĆ JAKO PACHWINOWE GR. 3mm.

		PRO-ARCH-2 sp. z o.o. s.k. 43-100 TYCHY UL. SIENKIEWICZA 24	
e-mail : biuro@proarch.com.pl , TEL.: 32 214 41 51 WWW.PROARCH.COM.PL			
IMIE I NAZWISKO PROJEKTANTA I SPRAWDZAJĄCEGO, BRANŻA, NR UPRAWNIENI BUDOWLANYCH	PODPIS	NAZWA OBIEKTU BUDOWLANEGO: Projekt ziemny – widownia z zadaszeniem w ramach zadania pn. : „Przebudowa, rozbudowa i budowa obiektów zabudowy sportowej i kultury fizycznej z towarzyszącymi urządzeniami budowlanymi w rejonie ulic ul. Broniewskiego i ul. Krakowskiej w Chelmku	
PROJEKTANT KONSTRUKCJA mgr inż. Ryszard Bodzek upr.proj. SLK/3976/PWOK/11 w spec. konstr. bez ogr.		TYTUŁ RYSUNKU: STEŻENIA STALOWE	
SPRAWDZAJĄCY KONSTRUKCJA mgr inż. Grzegorz Nokielski upr.proj. SLK/3038/PWOK/10 w spec. konstr. bez ogr.		PROJEKT TECHNICZNY KONSTRUKCJA	
DATA SPORZĄDZENIA I SPRAWDZENIA RYSUNKU:		15-05-2026	
INWESTOR: Gmina Chelmek ul. Krakowska 11, 32-880 Chelmek	SKALA: 1:20, 1:10	NR. RYS.	
		K08	
NINIEJSZY PROJEKT CHRONIONY JEST PRAWEM AUTORSKIM.			