

Szymon Siedlecki
ul. Tarnowska 16b
33-131 Łęg Tarnowski

Opracowanie

Projekt stałej organizacji ruchu

Inwestor

Gmina Daleszyce
Plac Staszica 9, 26-021 Daleszyce

Inwestycja

Przebudowa drogi wewnętrznej (ul. Dębowa) w m. Suków

Lokalizacja

gmina: Daleszyce, obręb: Suków
działka nr: 216/3, 236, 284/2 i 284/4

Zespół projektowy

Projektant:


mgr inż. Szymon Siedlecki

Uprawnienia:

Uprawnienia budowlane
do projektowania bez ograniczeń
w specjalności inżynierskiej drogowej
nr ewid. MAP/00301/POOD/14

mgr inż. Szymon Siedlecki
upr. bud. do 27.01.2024 bez ogr.
w spec. inżyn. drogowej
MAP/00301/POOD/14

Łęg Tarnowski, grudzień 2024 r.

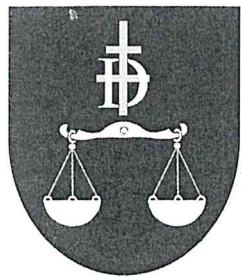

Urząd Miasta i Gminy w Daleszycach

Daleszyce, 16.07.2025 r.

WIN.7221.6.2025



Historyczna pieczęć
Daleszyc z 1789 roku



4. Miejsce w Rankingu Gmin
Regionu Świętokrzyskiego
w kategorii
„Gmina Miejsko-Wiejska”
Kielce 2021



Gmina Atrakcyjna
Turystycznie w Plebiscycie
„Orły Polskiego
Samorządu 2017”

ZATWIERDZENIE ORGANIZACJI RUCHU NA DRODZE WEWNĘTRZNEJ

Na podstawie art. 10 ust. 7 ustawy z 20.06.1997 r. - Prawo o ruchu drogowym (Dz.U.2024.1251 t.j.) oraz § 3 ust. 1a pkt 1, 2 i 3 rozporządzenia Ministra Infrastruktury z 23 września 2003 r. w sprawie szczegółowych warunków zarządzania ruchem na drogach oraz wykonywania nadzoru nad tym zarządzaniem (Dz.U. z 2017 r. poz. 784), po rozpatrzeniu projektu stałej organizacji ruchu złożonego przez Pana Szymona Siedleckiego zam. ul. Tarnowska 16b, 33-131 Łęg Tarnowski

ZATWIERDZAM STAŁĄ ORGANIZACJĘ RUCHU

w ciągu drogi wewnętrznej ul. Dębowa w Sukowie położonej na dz.nr ewid. 216/3; 236; 284/2 i 284/4 obręb 0015 Suków

W CAŁOŚCI BEZ ZMIAN

Na podstawie § 8 ust. 7 ww. rozporządzenia określám termin, w którym powinna zostać wprowadzona zatwierdzona organizacja ruchu: do 30.12.2028 r.

Z up. BURMISTRZA
KIEROWNIK
Wydziału Inwestycji i Ochrony Środowiska
Paweł Głowięcki

Paweł Dziewięcki

15 LIP. 2025



Łęg Tarnowski, 11.07.2025 r.

URZĄD MIASTA I GMINY
W DALESZYCACH
Przyjęto dnia

2025 -07- 15

Nr sprawy 5510
Działalność

Szymon Siedlecki
ul. Tarnowska 16b
33-131 Łęg Tarnowski
tel. 504 945 896
e-mail: szymon.siedlecki@op.pl

Urząd Gminy Daleszyce
Plac Staszica 9
26-021 Daleszyce

Działając na zlecenie Gminy Daleszyce zwracam się z prośbą o zatwierdzenie projektu stałej organizacji ruchu dla przebudowy drogi wewnętrznej (ul. Dębowa) w m. Suków.



Załączniki:

- Projekt (2 szt.)

ZAWARTOŚĆ OPRACOWANIA

I. CZĘŚĆ OPISOWA:

1. Podstawa opracowania
2. Cel i zakres opracowania
3. Charakterystyka drogi i warunków ruchu
4. Istniejąca organizacja ruchu
5. Projektowane zmiany w stałej organizacji ruchu
6. Uzasadnienie zmiany organizacji ruchu
7. Termin wprowadzenia projektowanej organizacji ruchu

II. CZĘŚĆ GRAFICZNA:

1. Orientacja (skala 1:10000)
2. Sytuacja – oznakowanie projektowane (skala 1:1000)

III. CZĘŚĆ FORMALNO-PRAWNA:

1. Uprawnienia budowlane
2. Zaświadczenie o przynależności do Izby Inżynierów

IV. ZAŁĄCZNIKI:

1. Licencja nr GN-III.6642.2114.2023_2604_CL2
2. Opinia PZD w Kielcach nr PZD.5210.74.2024.RZ z dn. 26.08.2024 r.
3. Opinia Gminy Daleszyce nr WIN.7221.1.2025 z dnia 21.02.2025 r.
4. Opinia KMP w Kielcach nr WRD-KW-5321/1/49/25 z dn. 12.03.2025 r.

I. Część opisowa

1. Podstawa opracowania

- umowa z Inwestorem,
- kopia mapy zasadniczej
- wizja lokalna i inwentaryzacja oznakowania,
- rozporządzenia Ministra Infrastruktury z dnia 23 września 2003 roku w sprawie szczegółowych warunków zarządzania ruchem na drogach oraz wykonywania nadzoru nad tym zarządzaniem (tj. Dz.U. 2017 poz. 784),
- rozporządzenia Ministrów Infrastruktury oraz Spraw Wewnętrznych i Administracji z dnia 31 lipca 2002 roku, w sprawie znaków i sygnałów drogowych (tj. Dz.U. 2019 poz. 2310 wraz z późn. zm.),
- rozporządzenie Ministra Infrastruktury z dnia 3 lipca 2003 r. w sprawie szczegółowych warunków technicznych dla znaków i sygnałów drogowych oraz urządzeń bezpieczeństwa ruchu drogowego i warunków ich umieszczania na drogach (tj. Dz.U. 2019 poz. 2311 wraz z późn. zm.).

2. Zakres i cel opracowania

Opracowanie obejmuje wprowadzenie stałej organizacji ruchu w ciągu drogi wewnętrznej (ul. Dębowa) w m. Suków na włączeniu do drogi powiatowej nr 1318T w związku z planowaną przebudową drogi wewnętrznej.

3. Charakterystyka drogi i warunków ruchu

Droga wewnętrzna objęta niniejszym opracowaniem po przebudowie posiadać będzie przekrój drogowy 1x2 o szerokości jezdni bitumicznej 3,8m. Droga ta obsługuje jedynie przyległe działki i nie pełni funkcji tranzytowej.

Teren objęty niniejszym opracowaniem usytuowany na obszarze zabudowanym oznakowanym znakami D-42.

4. Istniejąca organizacja ruchu

Droga wewnętrzna nie posiada oznakowania poziomego i pionowego. Oznakowanie pionowe drogi powiatowej nr 1318T przedstawiono na rys. nr 2.

5. Projektowana stała organizacja ruchu

5.1) Projektowane oznakowanie pionowe w ciągu drogi wewnętrznej:

- a) montaż w km 0+002 znaku D-47 (Koniec drogi wewnętrznej),
- b) montaż w km 0+005 znaku D-46 (Droga wewnętrzna).

5.2) Założenia i wymagania techniczne:

- a) znaki (tablice) pionowe będą montowane w odległości
 - poziomej min. 0,5m i pionowej (wysokości dolnej krawędzi) min. 2,0m od nawierzchni pobocza,
 - poziomej 0,5m-2,0m od krawędzi jezdni i pionowej (wysokości dolnej krawędzi) min. 2,2m od nawierzchni chodnika,
- b) znaki montowane będą na stalowych ocynkowanych konstrukcjach wsporczych osadzonych w fundamentach betonowych (C12/15) o średnicy min. 30cm i gł. min. 1m, bądź jako wysięgnikowe na masztach sygnalizacyjnych,

- c) kolorystyka i wzory znaków drogowych powinny odpowiadać przepisom rozporządzenia Ministra Infrastruktury z dnia 3 lipca 2003 roku w sprawie szczegółowych warunków technicznych dla znaków i sygnałów drogowych oraz urządzeń bezpieczeństwa ruchu drogowego i warunków ich umieszczania na drogach (tj. Dz.U. 2019 poz. 2311 wraz z późn. zm.).

6. Uzasadnienie wprowadzenia organizacji ruchu


Wprowadzenie stałej organizacji ruchu wynika z przebudowy drogi wewnętrznej polegającej na wykonaniu nawierzchni bitumicznej i ma na celu wskazanie charakteru włączenia drogi do drogi powiatowej (głównej).

7. Termin wprowadzenia projektowanej organizacji ruchu


Przewidywany termin wprowadzenia organizacji ruchu: XII 2026 r.

mgr inż. *Szymon Siedlecki*
upr. bud. do proj. bud. ogr.
w spec. inżynierii drogowej
MAP/00301/POOD/14


II. Część graficzna

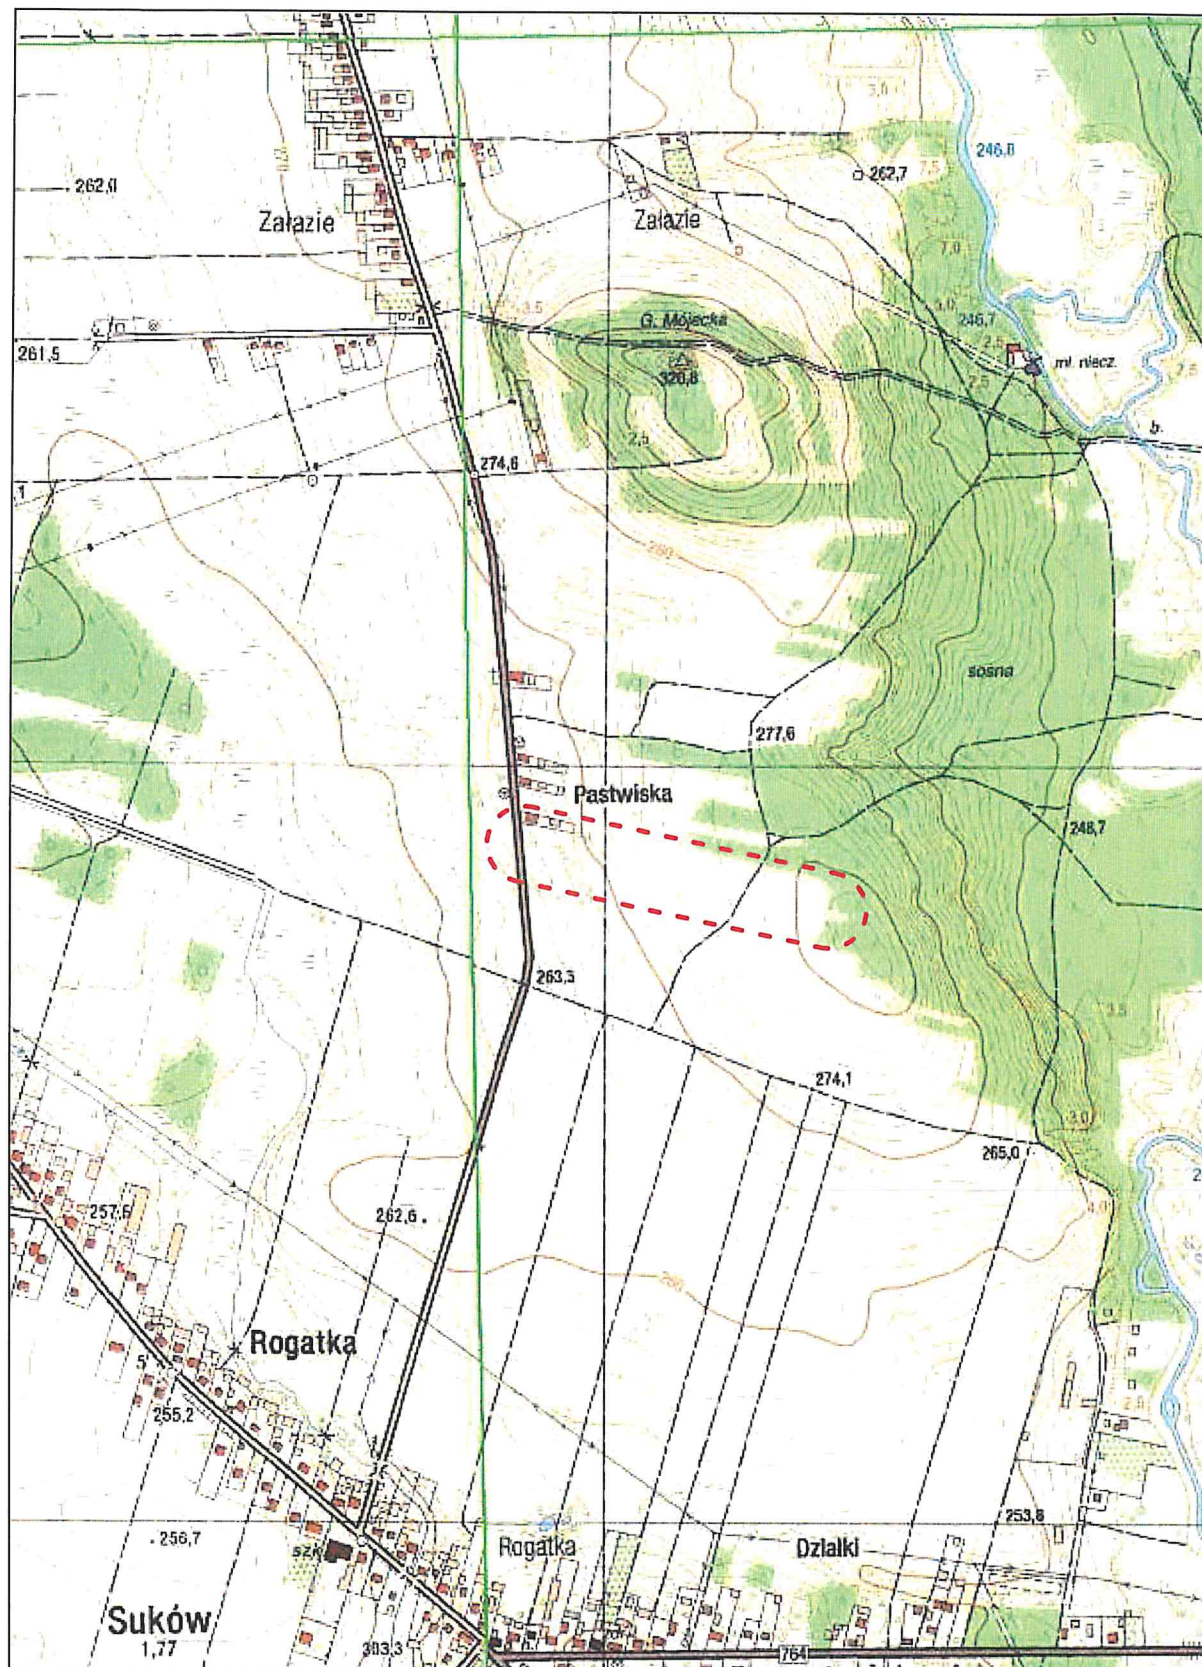

Zadanie:	Przebudowa drogi wewnętrznej (ul. Dębowa) w m. Suków			
Temat:	Orientacja			
Projektant:	mgr inż. Szymon Siedlecki nr ewid. MAP/00301/P000/14		Skala:	1:10000
			Nr rys.:	1
			Data:	XII.2024

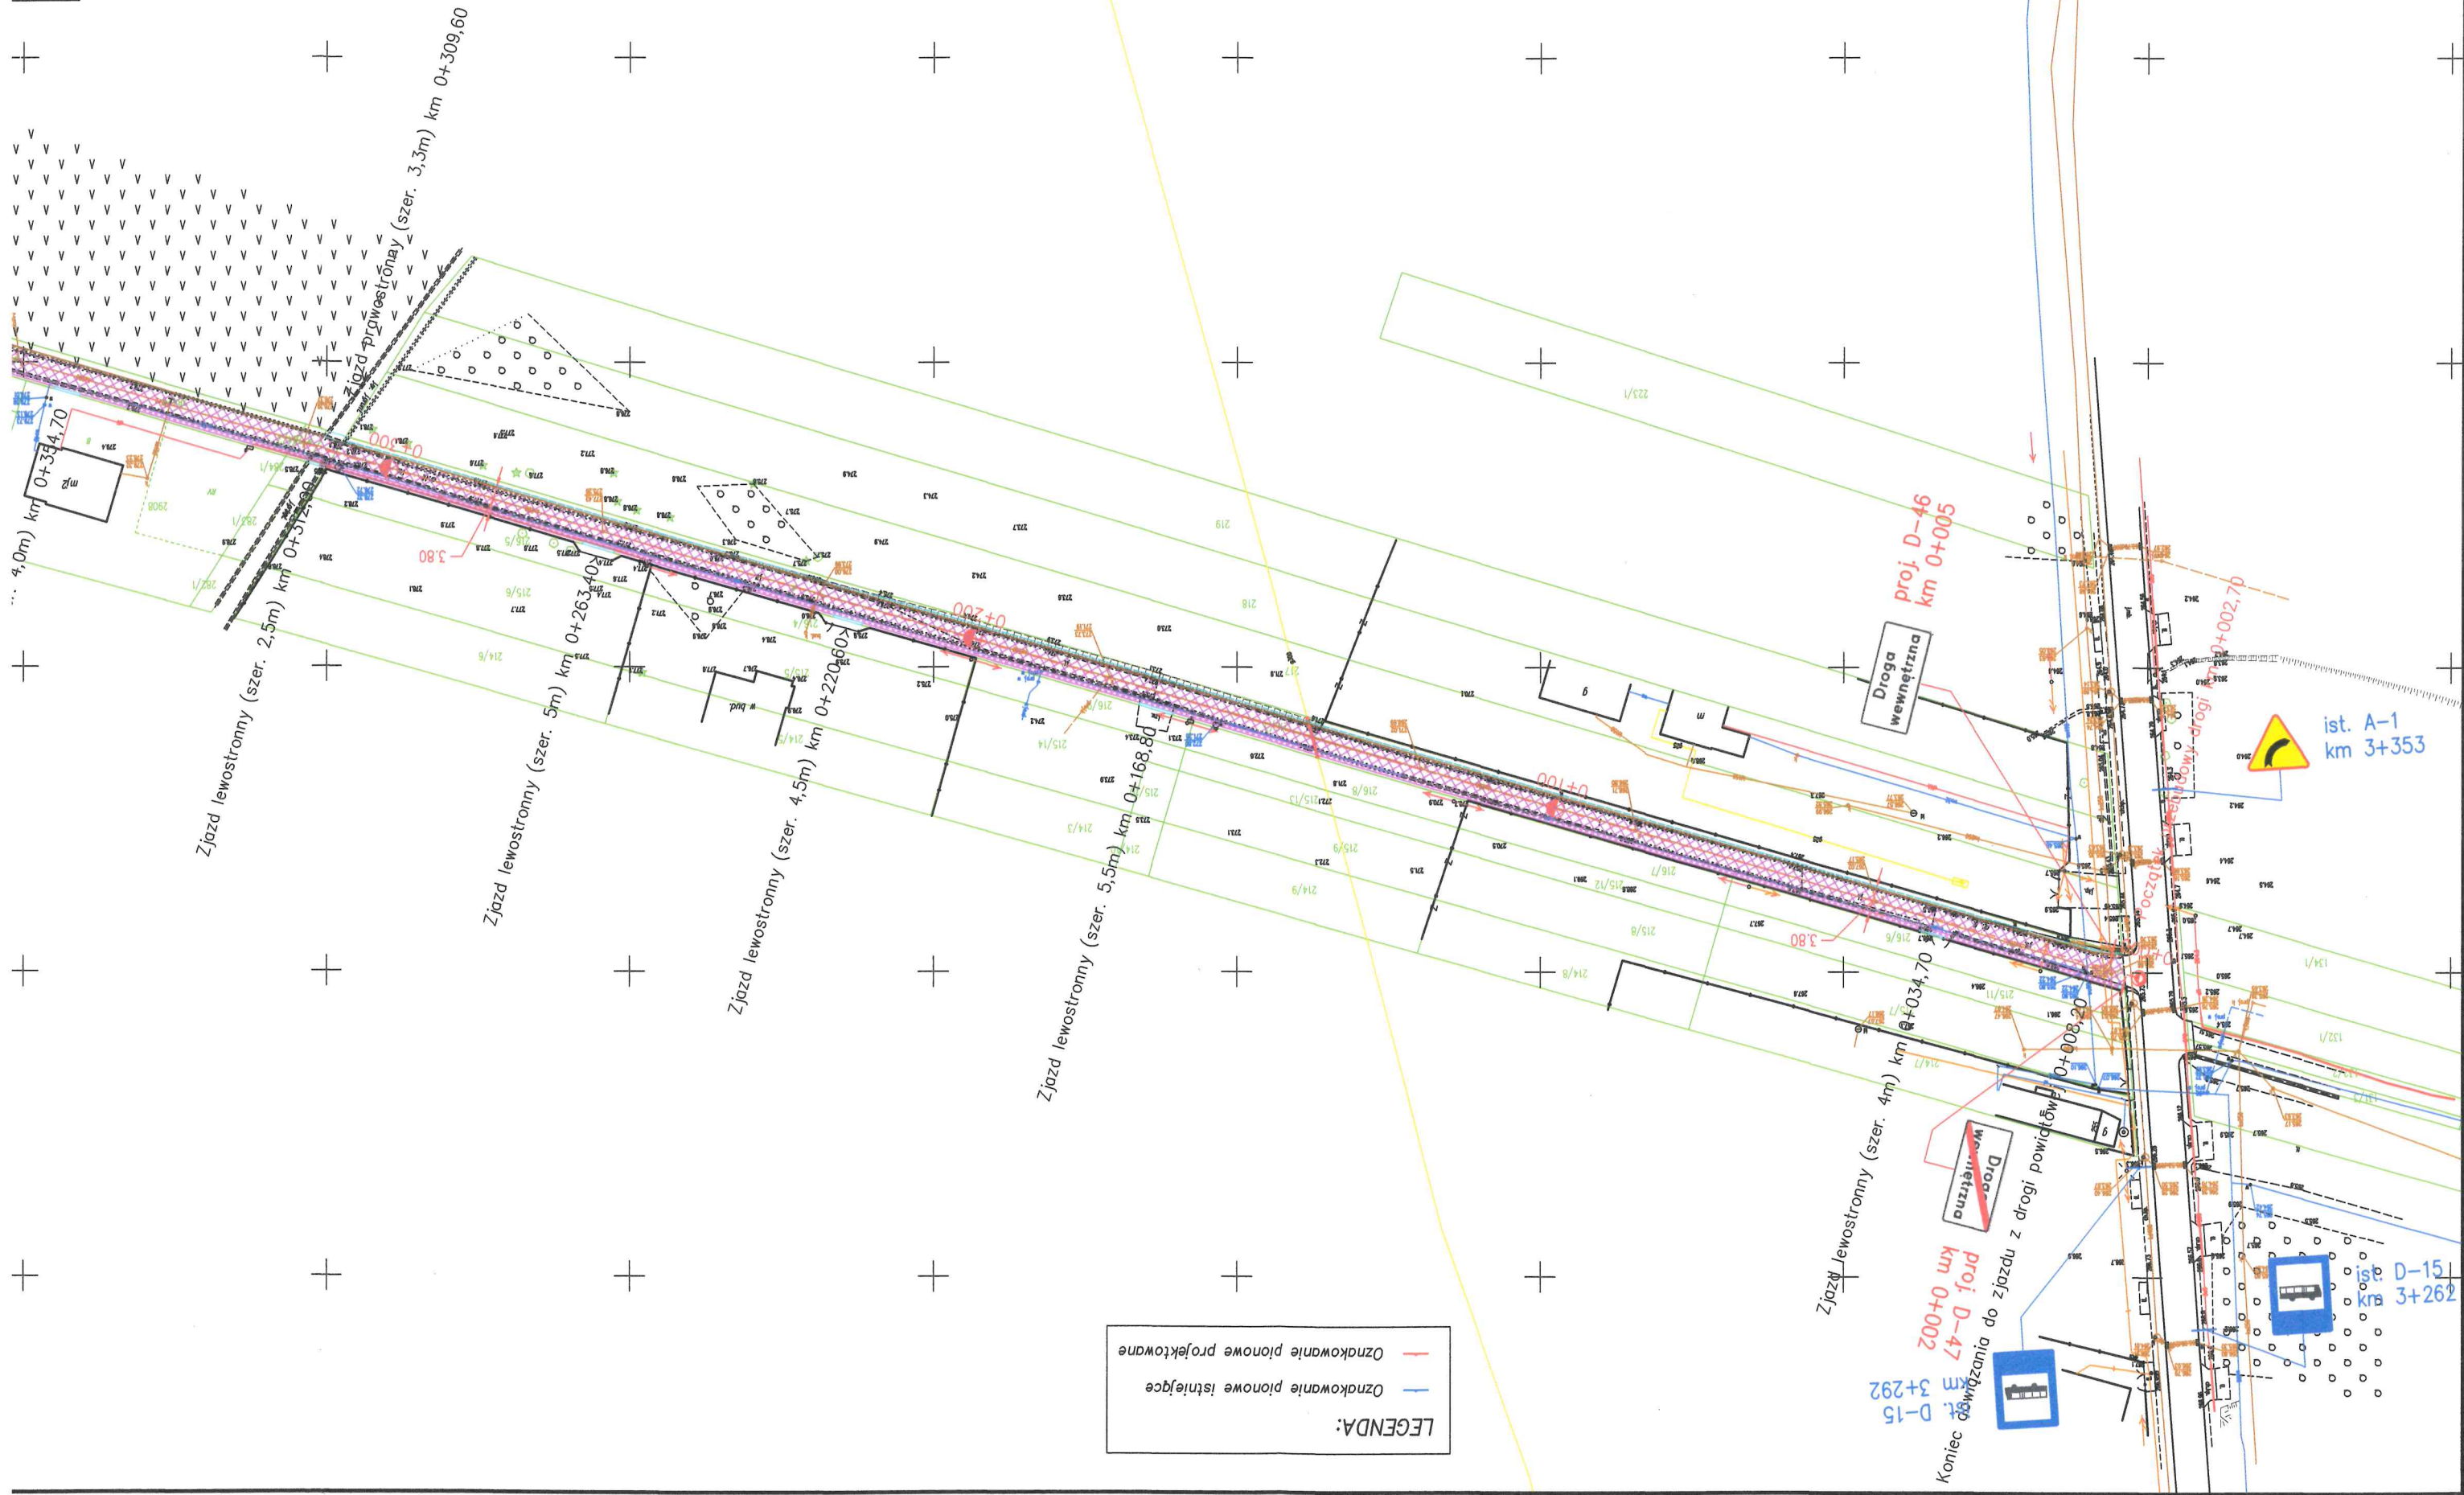

III. Część formalno-prawna

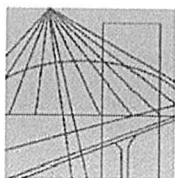

MAP OIIB/KK/0054-0337/14

DECYZJA

Na podstawie art. 24 ust. 1 pkt 2 ustawy z dnia 15 grudnia 2000 r. o samorządach zawodowych architektów oraz inżynierów budownictwa (*tekst jednolity: Dz. U. z 2013 r., poz. 932 z późn. zm.*), art. 12 ust. 1 pkt 1 i 5, ust. 2 i ust. 3, ust. 4c pkt 1, art. 13 ust. 4, art. 14 ust. 1 pkt 3 lit. b ustawy z dnia 7 lipca 1994 r. Prawo budowlane (*tekst jednolity: Dz. U. z 2013 r., poz. 1409 z późn. zm.*), § 10 i § 13 ust. 4 rozporządzenia Ministra Infrastruktury i Rozwoju z dnia 11 września 2014 r. w sprawie samodzielnych funkcji technicznych w budownictwie (*Dz. U. z 2014 r. poz. 1278*) oraz art. 104 ustawy z dnia 14 czerwca 1960 r. Kodeks postępowania administracyjnego (*tekst jednolity: Dz. U. z 2013 r., poz. 267 z późn. zm.*).

Małopolska Okręgowa Komisja Kwalifikacyjna stwierdza, że

Pan mgr inż. **Szymon Stanisław Siedlecki**
urodzony dnia 29.04.1980 r. w Wadowicach
uzyskał

UPRAWNIENIA BUDOWLANE

numer ewidencyjny MAP/00301/POOD/14

**do projektowania bez ograniczeń
w specjalności inżynierskiej drogowej.**

UZASADNIENIE

Okręgowa Komisja Kwalifikacyjna Małopolskiej Okręgowej Izby Inżynierów Budownictwa w Krakowie na podstawie protokołów z postępowania kwalifikacyjnego oraz z przeprowadzonego egzaminu, stwierdziła, że Pan Szymon Siedlecki posiada wymagane prawem wykształcenie i praktykę zawodową konieczną do uzyskania uprawnień budowlanych w wyżej wymienionej specjalności i uzyskał pozytywny wynik egzaminu na uprawnienia budowlane. Szczegółowy zakres nadanych uprawnień budowlanych wskazano na odwrocie decyzji.

POUCZENIE

Od niniejszej decyzji służy odwołanie do Krajowej Komisji Kwalifikacyjnej Polskiej Izby Inżynierów Budownictwa w Warszawie, za pośrednictwem Małopolskiej Okręgowej Komisji Kwalifikacyjnej Okręgowej Izby Inżynierów Budownictwa w Krakowie w terminie 14 dni od daty jej doręczenia.

Skład Orzekający
Okręgowej Komisji Kwalifikacyjnej:

1. Przewodniczący Okręgowej Komisji Kwalifikacyjnej
dr inż. Zygmunt Rawicki
2. Członek Składu Orzekającego
mgr inż. Jan Dziedzic
3. Członek Składu Orzekającego
inż. Roman Chmiel

[Podpisy członków komisji]



Szczegółowy zakres uprawnień
do projektowania bez ograniczeń
w specjalności inżynierskiej drogowej

I. Na mocy art. 12 ust. 1 pkt 1 i 5, art. 13 ust. 4 ustawy - Prawo budowlane (tekst jednolity: Dz. U. z 2013 r., poz. 1409 z późn. zm.), w zakresie objętym wyżej wymienioną specjalnością, niniejsze uprawnienia stanowią podstawę do:

- 1) *projektowania, sprawdzania projektów architektoniczno-budowlanych i sprawowania nadzoru autorskiego,*
- 2) *sprawowania kontroli technicznej utrzymania obiektów budowlanych.*

II. Na mocy §13 ust. 4 rozporządzenia Ministra Infrastruktury i Rozwoju z dnia 11 września 2014 r. w sprawie samodzielnych funkcji technicznych w budownictwie (Dz. U. z 2014 r. poz. 1278) niniejsze uprawnienia uprawniają do:

projektowania obiektu budowlanego takiego jak:

- 1) *droga, w rozumieniu przepisów o drogach publicznych, z wyłączeniem drogowych obiektów inżynierskich oprócz przepustów;*
- 2) *droga dla ruchu i postoju statków powietrznych oraz przepust.*

Zgodnie z § 10 w/w rozporządzenia uprawnienia budowlane do projektowania w odpowiedniej specjalności uprawniają do sporządzania projektu zagospodarowania działki lub terenu, w zakresie danej specjalności.


Skład Orzekający
Okręgowej Komisji Kwalifikacyjnej:

1. Przewodniczący Okręgowej Komisji Kwalifikacyjnej
dr inż. Zygmunt Rawicki
2. Członek Składu Orzekającego
mgr inż. Jan Dziedzic
3. Członek Składu Orzekającego
inż. Roman Chmiel



Otrzymują:

1. Pan Szymon Siedlecki
ul. Klikowska 65A
33-100 Tarnów
2. Główny Inspektor Nadzoru Budowlanego
3. a/a

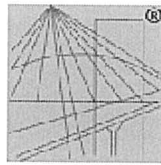

P O L S K A
I Z B A
I N Ż Y N I E R Ó W
B U D O W N I C T W A

Zaświadczenie

o numerze weryfikacyjnym:

MAP-X75-14R-CDL *

Pan Szymon Siedlecki o numerze ewidencyjnym MAP/BM/0243/10
adres zamieszkania ul. Tarnowska 16b, 33-131 Łęg Tarnowski
jest członkiem Małopolskiej Okręgowej Izby Inżynierów Budownictwa i posiada wymagane
ubezpieczenie od odpowiedzialności cywilnej.
Niniejsze zaświadczenie jest ważne od 2024-05-01 do 2024-12-31.

Zaświadczenie zostało wygenerowane elektronicznie i opatrzone bezpiecznym podpisem elektronicznym
weryfikowanym przy pomocy ważnego kwalifikowanego certyfikatu w dniu 2024-05-06 roku przez:

Mirosław Boryczko, Przewodniczący Rady Małopolskiej Okręgowej Izby Inżynierów Budownictwa.

Zgodnie z art. 78¹ K.c.

§ 1. Do zachowania elektronicznej formy czynności prawnej wystarczy złożenie oświadczenia woli w postaci elektronicznej i opatrzenie go
kwalifikowanym podpisem elektronicznym.

§ 2. Oświadczenie woli złożone w formie elektronicznej jest równoważne z oświadczeniem woli złożonym w formie pisemnej.

* Weryfikację poprawności danych w niniejszym zaświadczeniu można sprawdzić za pomocą numeru weryfikacyjnego zaświadczenia na
stronie Polskiej Izby Inżynierów Budownictwa www.pib.org.pl lub kontaktując się z biurem właściwej Okręgowej Izby Inżynierów
Budownictwa.

IV. Załączniki

Licencja nr GN-III.6642.2114.2023_2604_CL2

1. Nazwa organu wydającego licencję: STAROSTA KIELECKI, ul. Wrzosowa 44, 25-211 Kielce
2. Licencjodawca: Szymon Siedlecki
Tarnowska 16b
33-131 Łęg Tarnowski
3. Informacje o materiałach państwowego zasobu geodezyjnego i kartograficznego, których dotyczy licencja:

Lp.	Nazwa materiału państwowego zasobu geodezyjnego i kartograficznego	Identyfikator materiału państwowego zasobu geodezyjnego i kartograficznego	Data wykonania kopii	Określenie obszaru/objektu, do którego odnosi się licencja ¹⁾
1	Mapa zasadnicza w postaci wektorowej (skala 1:500)		2023-04-11	Obszar zamówienia ograniczony punktami: POLIGON1: 5631962.85,7478461.97; 5631965.86,7478467.86; 5631970.49,7478472.59; 5631976.31,7478475.73; 5631982.81,7478476.99; 5631989.38,7478476.27; 5631995.44,7478473.63; 5632000.45,7478469.3; 5632004.85,7478461.13; 5632118.23,7478069.76; 5632152.62,7478066.77; 5632159.05,7478065.21; 5632164.72,7478061.81; 5632169.13,7478056.88; 5632171.87,7478050.86; 5632172.7,7478044.3; 5632171.55,7478037.79; 5632168.5,7478031.91; 5632163.86,7478027.21; 5632158.02,7478024.1; 5632149.04,7478022.91; 5632049.04,7478030.53; 5632042.59,7478032.02; 5632036.88,7478035.36; 5632032.42,7478040.24; 5632029.61,7478046.23; 5632028.71,7478052.78; 5632029.8,7478059.31; 5632032.78,7478065.21; 5632037.38,7478069.97; 5632043.18,7478073.14; 5632052.16,7478074.42; 5632071.26,7478073.16; 5631962.59,7478448.9; 5631961.72,7478455.46; 5631962.85,7478461.97

4. Niniejsza licencja upoważnia licencjodawcę wymienionego w pkt 2 lub podmioty ustanowione przez licencjodawcę do wykorzystywania wyszczególnionych w pkt 3 materiałów państwowego zasobu geodezyjnego i kartograficznego²⁾ dla dowolnych potrzeb
5. Nie narusza licencji udostępnianie materiałów państwowego zasobu geodezyjnego i kartograficznego przez licencjodawcę innym podmiotom dla realizacji celu i w granicach uprawnień określonych w pkt 4.

Licencja wystawiona w postaci elektronicznej wygenerowana z systemu teleinformatycznego nie wymaga podpisu ani pieczęci.
(podpis organu lub upoważnionej osoby³⁾)

POUCZENIE

Zgodnie z art. 48a ust. 1 ustawy z dnia 17 maja 1989 r. Prawo geodezyjne i kartograficzne (Dz.U. 1989 nr 30 poz. 163, z późn. zm.) kto wykorzystuje materiały państwowego zasobu geodezyjnego i kartograficznego bez wymaganej licencji lub niezgodnie z warunkami licencji lub udostępnia je wbrew postanowieniom licencji osobom trzecim, podlega karze pieniężnej w wysokości dziesięciokrotności opłaty za udostępnienie tych materiałów.

- ¹⁾ Określenie obszaru / obiektu może nastąpić poprzez wskazanie: jednostek podziału terytorialnego kraju lub podziału kraju dla celów EGiB (jednostki ewidencyjne, obręby ewidencyjne, działki ewidencyjne), wykazu godel mapy, współrzędnych poligonu.
- ²⁾ Cel lub zakres upoważnienia do wykorzystywania udostępnionych materiałów państwowego zasobu geodezyjnego i kartograficznego należy wybrać według listy stanowiącej załącznik do wzoru niniejszej licencji.
- ³⁾ Licencja wystawiona zgodnie z zasadami określonymi w art. 40c ust. 4 ustawy z dnia 17 maja 1989 r. – Prawo geodezyjne i kartograficzne zawiera:
 - 1) niepowtarzalny identyfikator umożliwiający weryfikację autentyczności licencji:
14268255-b4fa-4194-af7b-920bb8f38b9c
 - 2) adres strony internetowej umożliwiającej przeprowadzenie weryfikacji, o której mowa w pkt 1:
<https://geoportal.powiat.kielce.pl/map/osrodek/weryfikacja.php>
 - 3) wskazanie daty, godziny, minuty oraz sekundy, w której nastąpiło wygenerowanie licencji w trybie art. 40c ust. 4 ustawy:
2023-04-13 10:17:46
 - 4) zgodnie z art. 40c ust. 4 ustawy samodzielnie wydrukowana licencja nie wymaga podpisu organu lub upoważnionego pracownika oraz pieczęci urzędowej;
 - 5) pouczenie o sposobie weryfikacji:
w formularzu na stronie internetowej, o której mowa w pkt 2, wpisać identyfikator, o którym mowa w pkt 1 i nacisnąć przycisk Weryfikuj



**POWIAT
KIELECKI**

**Powiatowy Zarząd Dróg
w Kielcach**

Znak: PZD.5210.74.2024.RZ

Kielce, dnia 26.08.2024 r.

**Szymon Siedlecki
ul. Tarnowska 16b
33-131 Łęg Tarnowski**

OPINIA


Powiatowego Zarządu Dróg w Kielcach

Na podstawie art. 10 Ustawy z dnia 20 czerwca 1997 r. – Prawo o ruchu drogowym (t.j. Dz. U. z 2023 r. poz. 1047 z późn. zm.) i w związku z §7 ust. 2 pkt. 4 Rozporządzenia Ministra Infrastruktury z dnia 23 września 2003 r. w sprawie szczegółowych warunków zarządzania ruchem na drogach oraz wykonania nadzoru nad tym zarządzeniem (t. j. Dz. U. z 2017 r. poz. 784) *projekt stałej organizacji ruchu na czas wykonania zadania pn.: „Przebudowa drogi wewnętrznej (ul. Dębowa) w m. Suków” opiniuję bez uwag.*

GŁÓWNY SPECJALISTA

Rafał Zarecki

Powiatowy Zarząd Dróg w Kielcach
ul. Wrzosowa 44, 25-211 Kielce
tel. 41 200 17 48, fax 41 344 51 45
www.pzdkielce.pl; e-mail: pzd@pzdkielce.pl

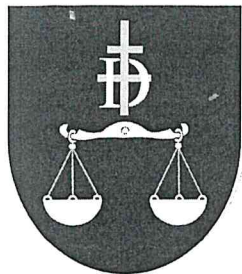

Urząd Miasta i Gminy w Daleszycach

Daleszycy, 21.02.2025 r.


WIN.7221.1.2025



Historyczna pieczęć
Daleszyc z 1789 roku



4. Miejsce w Rankingu Gmin
Regionu Świętokrzyskiego
w kategorii
„Gmina Miejsko-Wiejska”
Kielce 2021

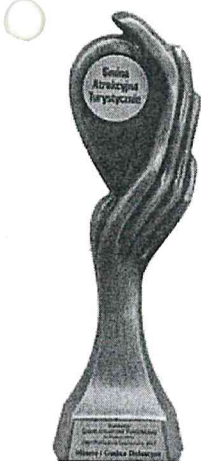

Gmina Atrakcyjna
Turystycznie w Plebiscycie
„Orły Polskiego
Samorządu 2017”

Szymon Siedlecki
ul. Tarnowska 16B
33-131 Łęg Tarnowski

W odpowiedzi na wniosek z dnia 12.02.2025 r. w sprawie projektu stałej organizacji ruchu dla drogi wewnętrznej ul. Dębowa w Sukowie dz. nr ewid. 216/3, 236, 284/2 i 284/4, Burmistrz Miasta i Gminy w Daleszycach pozytywnie opiniuje załączony projekt bez uwag.

Z up. BURMISTRZA
KIEROWNIK
Wydziału Inwestycji i Ochrony Środowiska
Paweł Dziwiewiecki

Szymon Siedlecki
ul. Tarnowska 16b
33-131 Łęg Tarnowski

OPINIA

Komendanta Miejskiego Policji w Kielcach

Na podstawie art. 10 ustawy z dnia 20 czerwca 1997 roku – Prawo o Ruchu Drogowym (Dz. U. z 2023 r. poz. 1047) w związku z paragrafem 7 ust. 2 pkt. 3 Rozporządzenia Ministra Infrastruktury z dnia 23 września 2003 roku w sprawie szczegółowych warunków zarządzania ruchem na drogach oraz wykonywania nadzoru nad tym zarządzaniem (Dz. U. z 2017 roku poz. 784.),

Opiniuję bez uwag projekt stałej organizacji ruchu dla przebudowy drogi wewnętrznej (ul. Dębowa) w m. Suków w zakresie włączenia do drogi powiatowej.

z upoważnienia
Komendanta Miejskiego
Policji w Kielcach

NACZELNIK
WYDZIAŁU RUCHU I DROGOWEGO
KMP W KIELCACH

nadkorn. Przemysław Wójcik

Wyk. w 2 egz.

Egz. nr 1 – adresat

Egz. nr 2 – a/a.

Opr. K.W.