


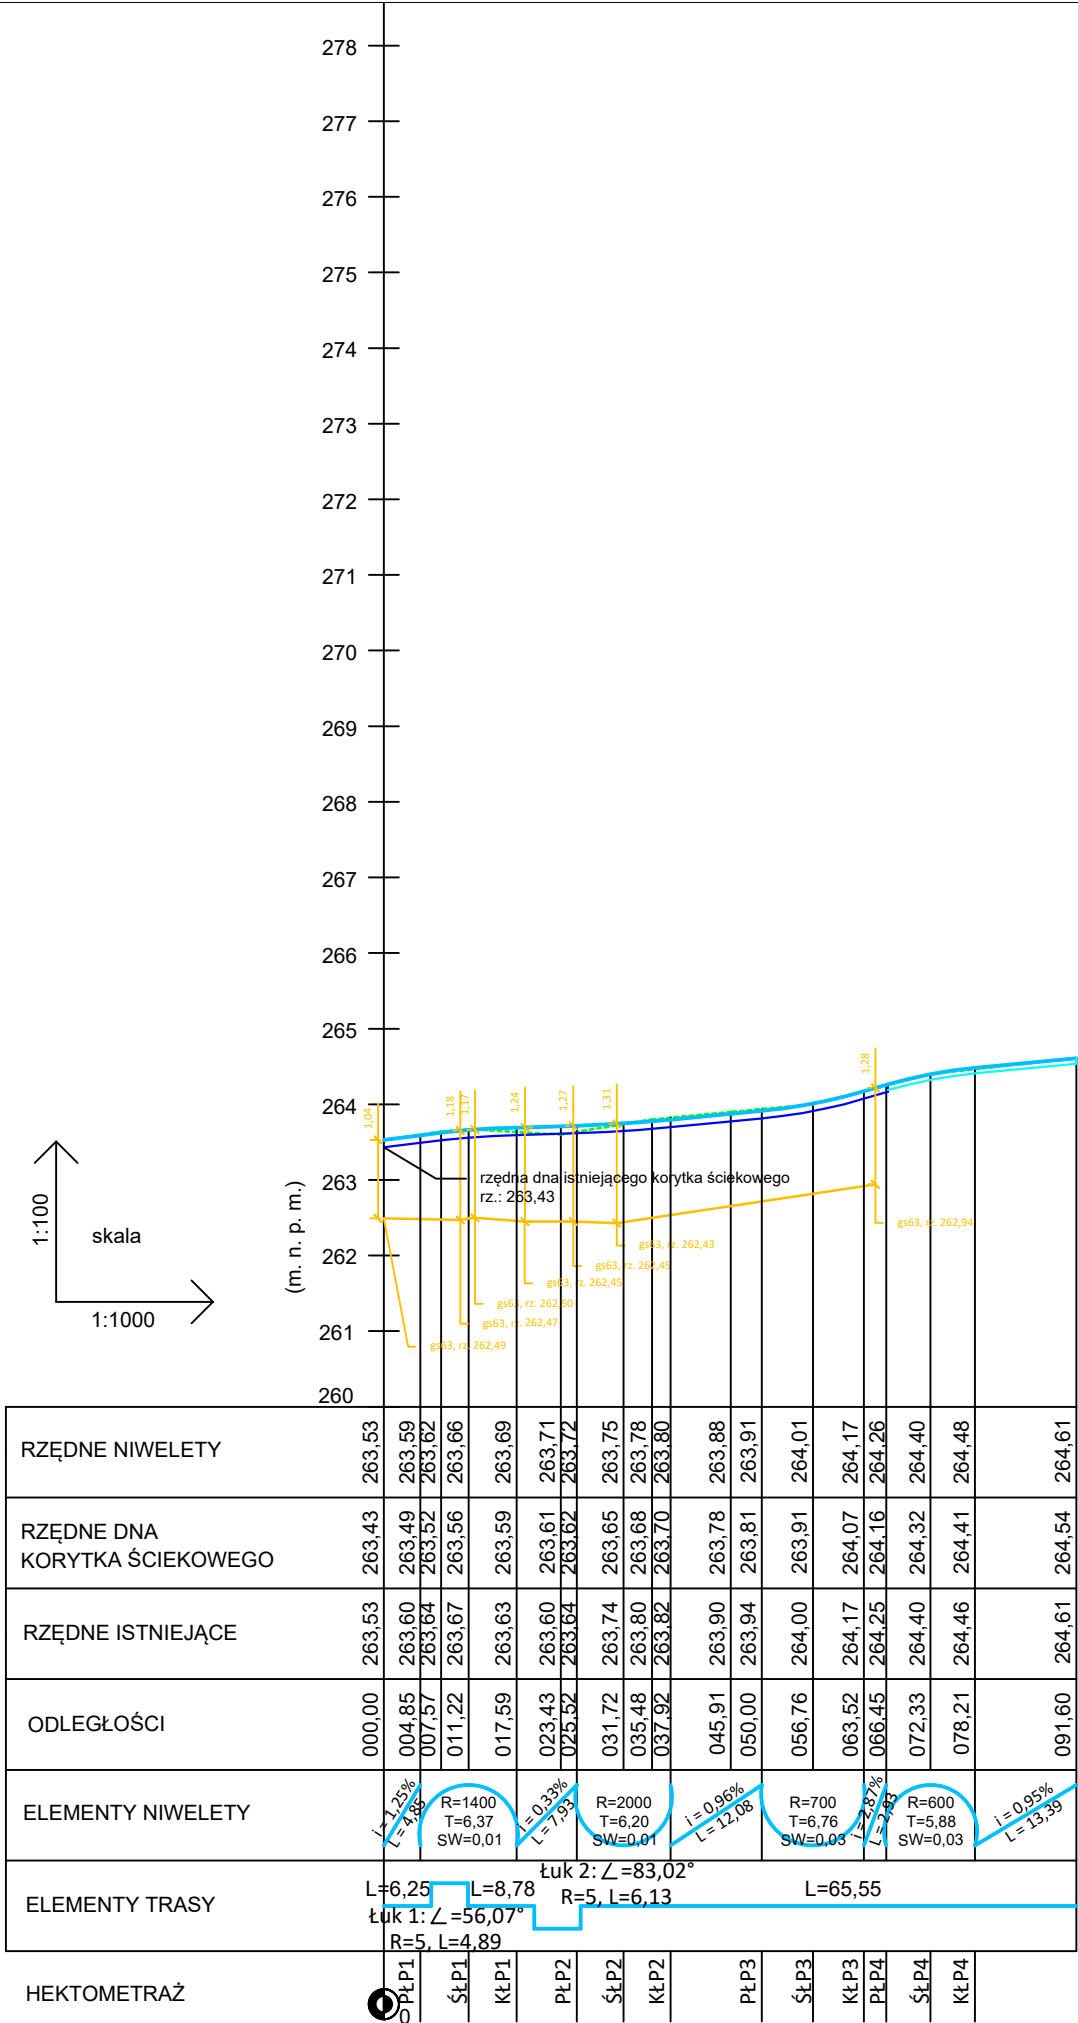

LEGENDA:

Istniejący teren

Projektowana niweleta drogi

Profil korytek ściekowych 15x60x50

Profil korytek ściekowych 10x30x50

Profil istniejącego gazociągu gs63 zlokalizowanego w pasie drogi wewnętrznej



Usługi Doradztwa Technicznego BINGO
ul. Skibowa 24, 25-147 Kielce
tel. 600 966 118, e-mail: biuro@udtbingo.pl

Inwestor:		Gmina Daleszyce Plac Staszica 9 26-021 Daleszyce	
Tytuł projektu: Przebudowa drogi wewnętrznej w obrębie Mójcza w ramach zadania pn.: „Opracowanie dokumentacji projektowej na przebudowę drogi wewnętrznej KDW4 w msc. Mójcza wraz z odwodnieniem”.			
Faza opracowania:		Projekt Budowlano-Wykonawczy	
Nazwa rysunku:		Niweleta	
Projektant:		mgr inż. Benjamin Szymczyk SWK/0105/PBD/19	
Asystent projektanta:		Anna Smelcerz	
Data:		05.2025	
Podpis:		 	
Nr rysunku:		4	