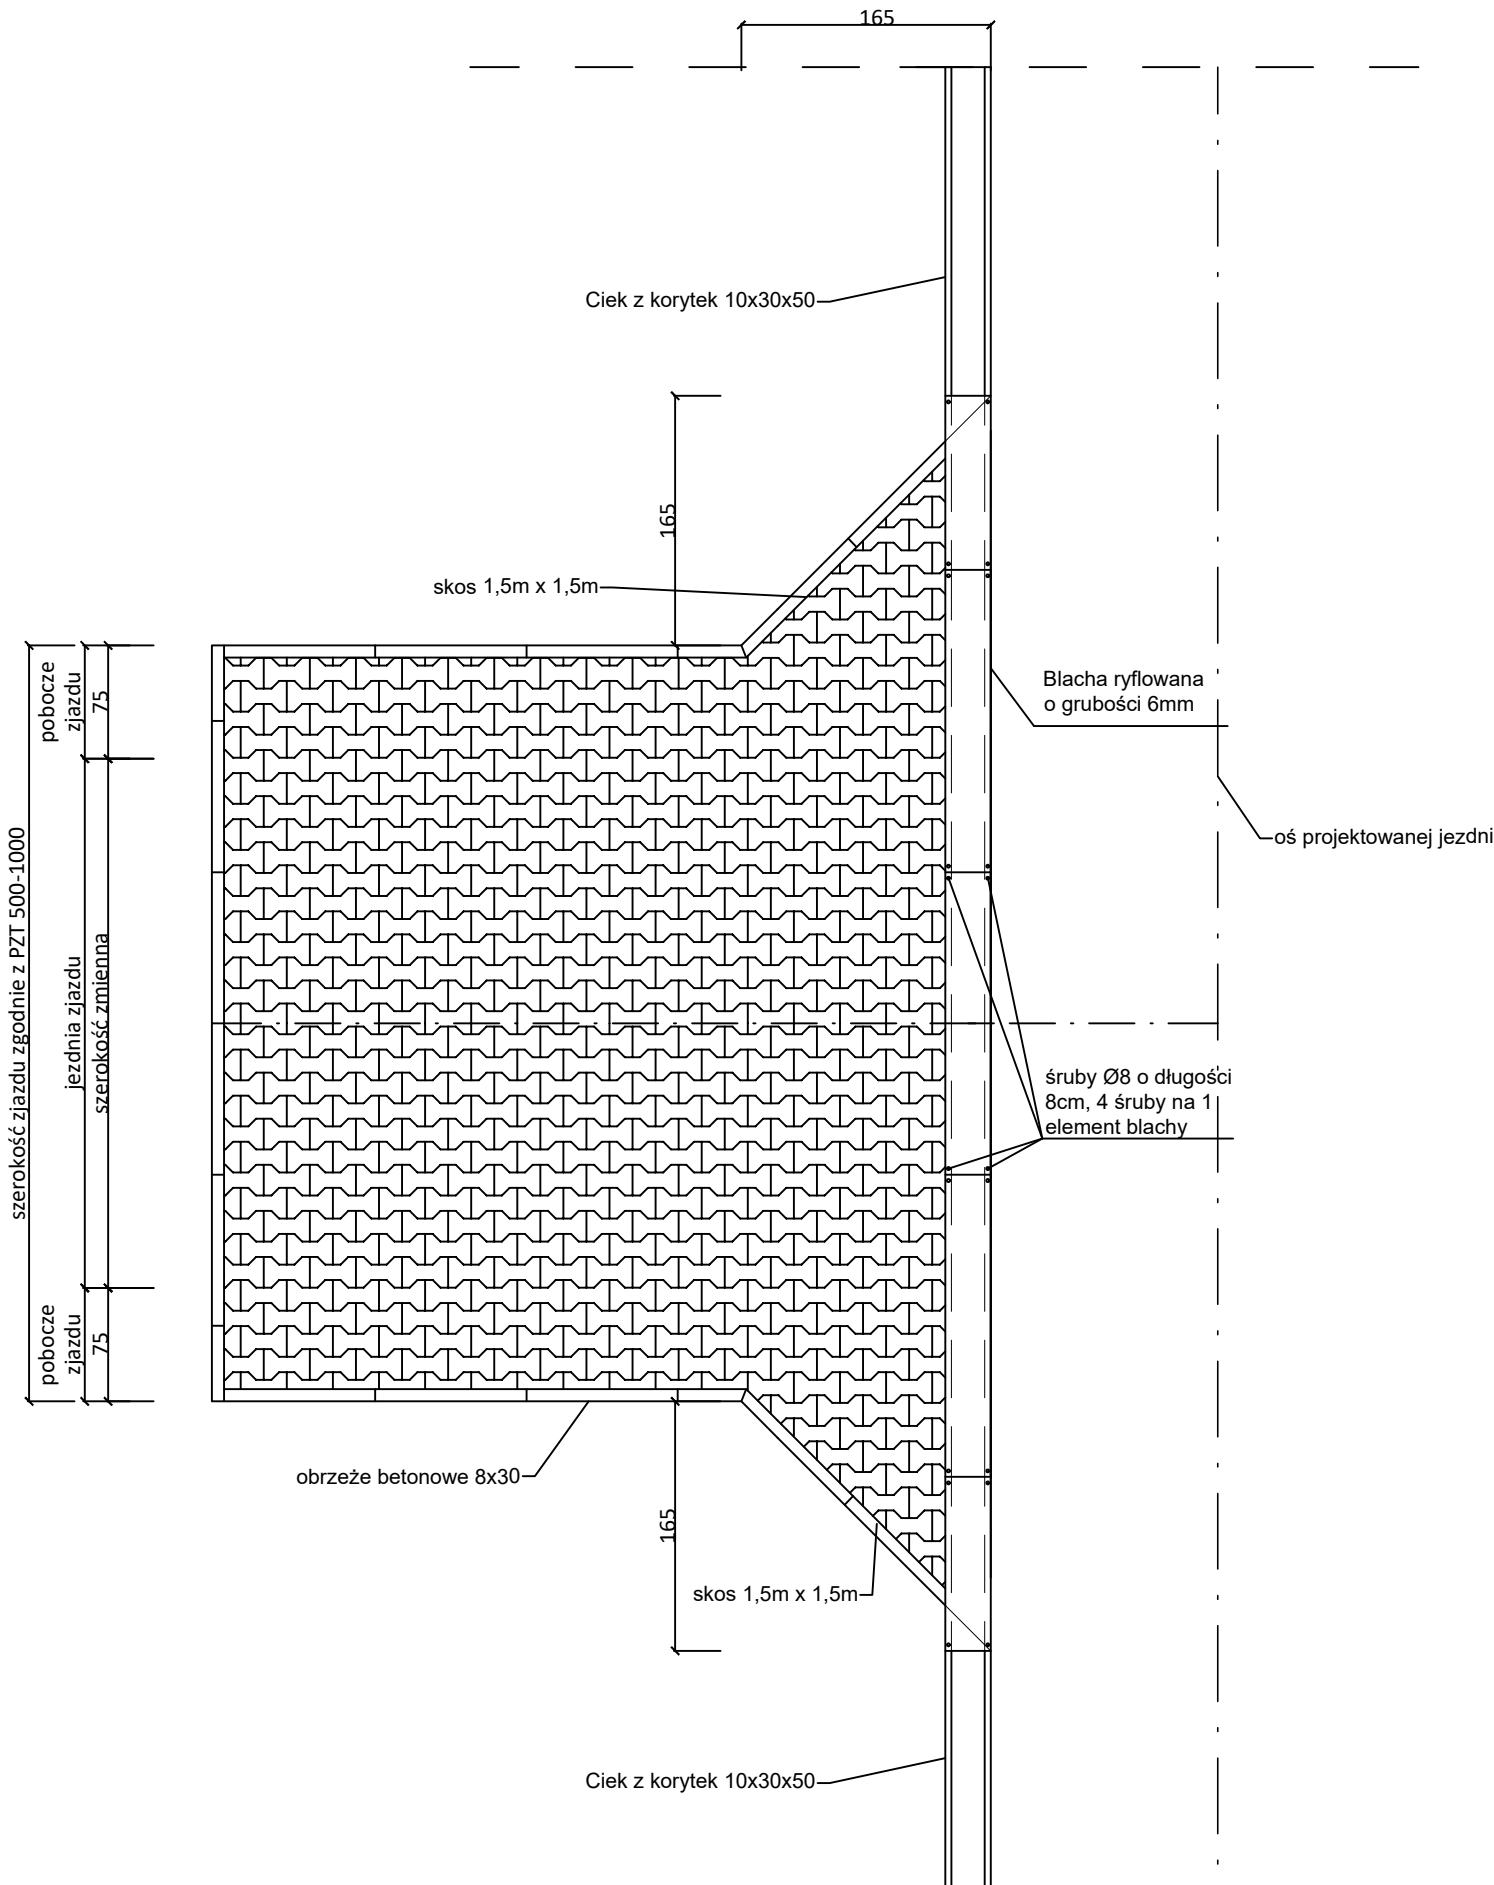


- Konstrukcja zjazdu (1):
- Nawierzchnia z kostki betonowej szarej gr. 8cm
 - Podsypka cem.-piask. 1:4 gr. 3cm
 - Podbudowa z kruszywa łamanego 0/31.5 gr. 15 cm
 - Podbudowa cementowa C3/4 gr. 15cm
 - Wyprofilowane i zagęszczone podłoże
- Konstrukcja cieku z korytek 10x30x50 (2):
- Korytko betonowe 10x30x50
 - Ława betonowa z betonu C16/20, gr. 15cm
 - Podbudowa cementowa C1,5/2, gr. 20cm
 - Wyprofilowane i zagęszczone podłoże

Usługi Doradztwa Technicznego BINGO ul. Skibowa 24, 25-147 Kielce tel. 600 966 118, e-mail: biuro@udtbingo.pl				
Inwestor:		Gmina Daleszyce Plac Staszica 9 26-021 Daleszyce		
Tytuł projektu: Przebudowa drogi wewnętrznej w obrębie Mójcza w ramach zadania pn.: „Opracowanie dokumentacji projektowej na przebudowę drogi wewnętrznej KDW4 w msc. Mójcza wraz z odwodnieniem”.				
Faza opracowania: Projekt Budowlano-Wykonawczy				Skala: 1 : 50
Nazwa rysunku: Zjazd zwykły z kostki betonowej przez korytko ściekowe 10x30x50				
Projektant:	mgr inż. Benjamin Szymczyk SWK/0105/PBD/19	05.2025		Nr rysunku: 5.2
Asystent projektanta:	Anna Smelcerz	05.2025		