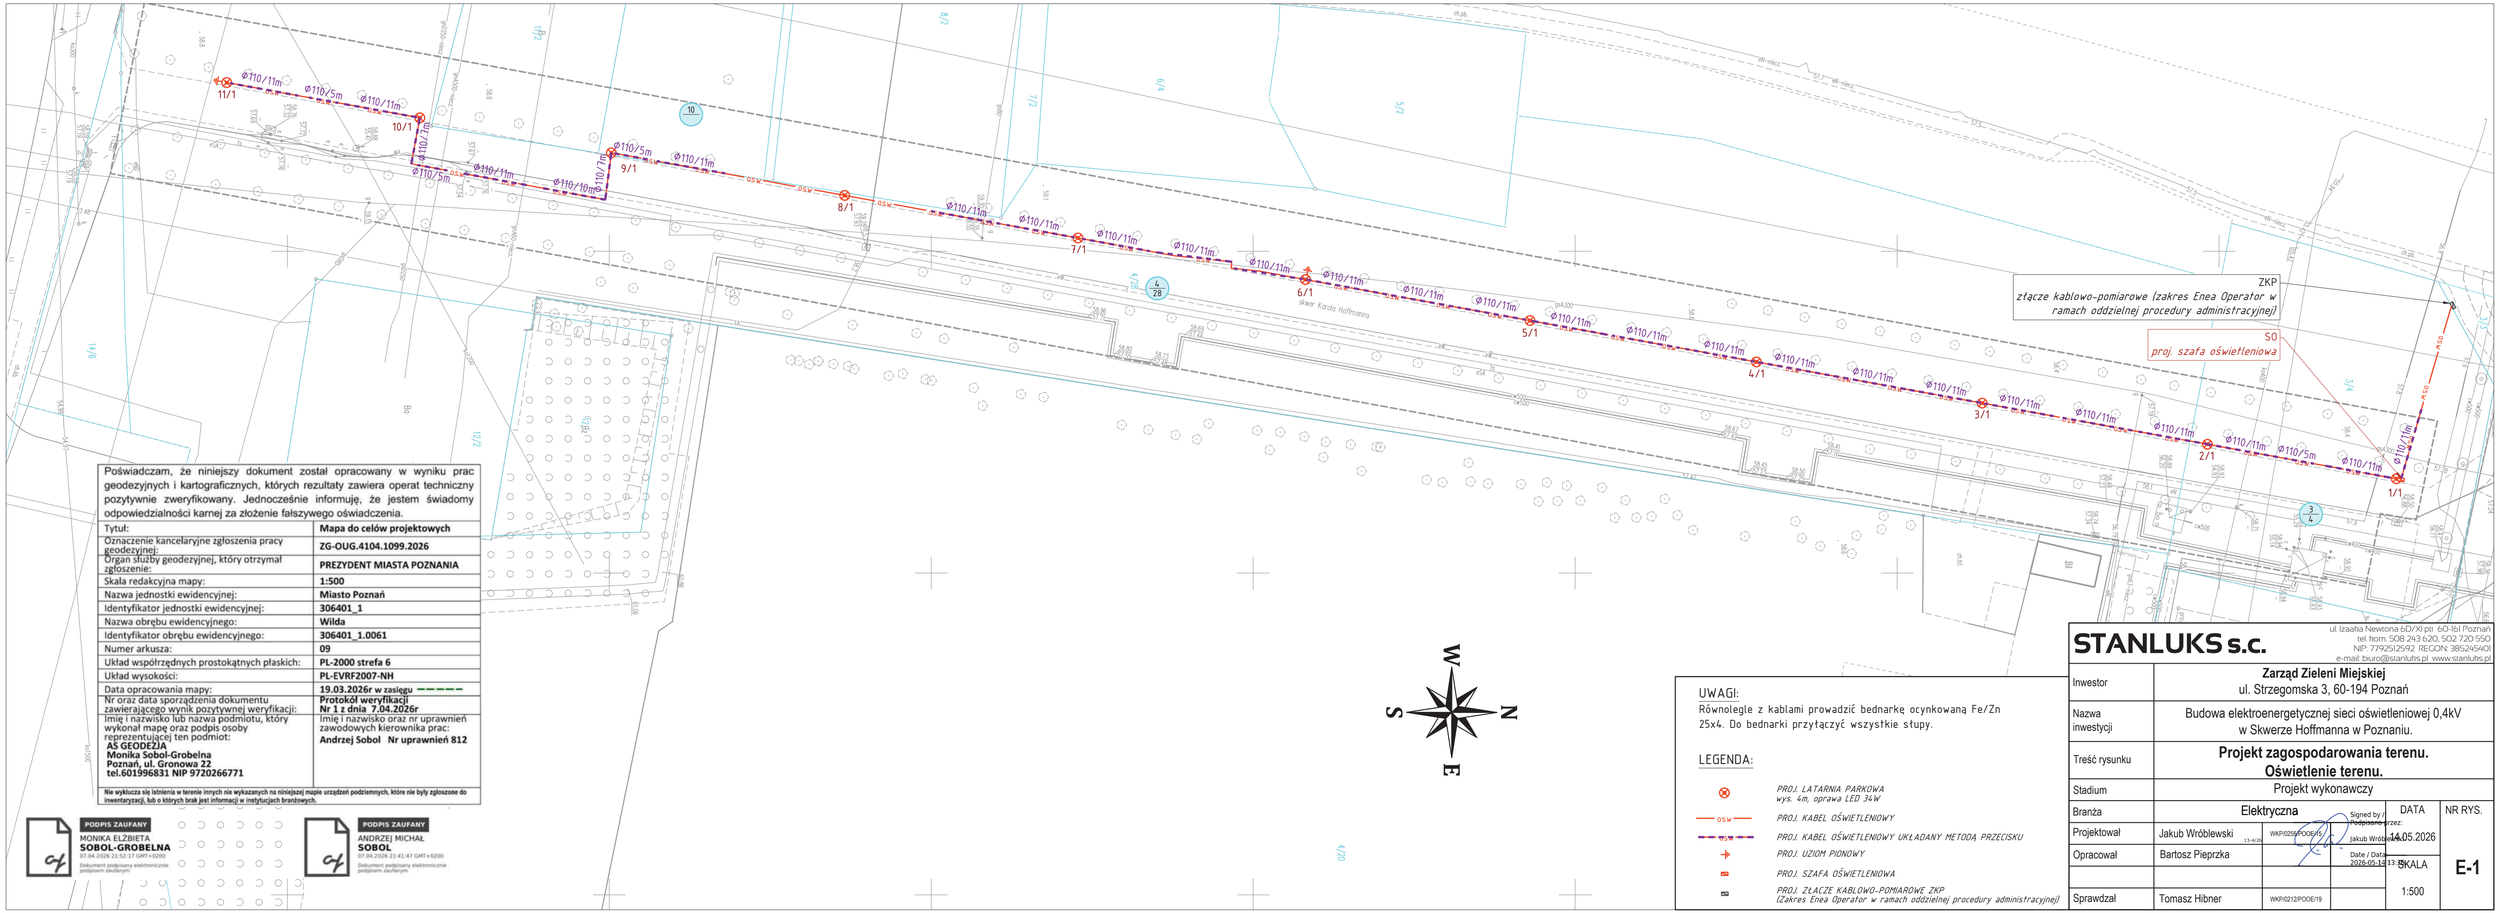


Poświadczam, że niniejszy dokument został opracowany w wyniku prac geodezyjnych i kartograficznych, których rezultaty zawiera operat techniczny pozytywnie zweryfikowany. Jednocześnie informuję, że jestem świadomy odpowiedzialności karnej za złożenie fałszywego oświadczenia.

Tytuł:	**Mapa do celów projektowych**
Oznaczenie kancelaryjne zgłoszenia pracy geodezyjnej:	**ZG-OUG.4104.1099.2026**
Organ służby geodezyjnej, który otrzymał zgłoszenie:	**PREZYDENT MIASTA POZNANIA**
Skala redakcyjna mapy:	**1:500**
Nazwa jednostki ewidencyjnej:	**Miasto Poznań**
Identyfikator jednostki ewidencyjnej:	**306401_1**
Nazwa obrębu ewidencyjnego:	**Wilda**
Identyfikator obrębu ewidencyjnego:	**306401_1.0061**
Numer arkusza:	**09**
Układ współrzędnych prostokątnych płaskich:	**PL-2000 strefa 6**
Układ wysokości:	**PL-EVRF2007-NH**
Data opracowania mapy:	**19.03.2026r w zasięgu**
Nr oraz data sporządzenia dokumentu zawierającego wynik pozytywnej weryfikacji:	**Protokół weryfikacji Nr 1 z dnia 7.04.2026r**
Imię i nazwisko lub nazwa podmiotu, który wykonał mapę oraz podpis osoby reprezentującej ten podmiot: **AS GEODEZJA Monika Sobol-Grobelna Poznań, ul. Gronowa 22 tel.601996831 NIP 9720266771**	Imię i nazwisko oraz nr uprawnień zawodowych kierownika prac: **Andrzej Sobol Nr uprawnień 812**

Nie wykluczа się istnienia w terenie innych nie wykazanych na niniejszej mapie urządzeń podziemnych, które nie były zgłoszone do inwentaryzacji, lub o których brak jest informacji w instytucjach branżowych.

PODPIS ZAUFANY
MONIKA ELŻBIETA
SOBOL-GROBELNA
07.04.2026 21:32:17 GMT+0200
Dokument podpisany elektronicznie podpisem zaufanym

PODPIS ZAUFANY
ANDRZEJ MICHAŁ
SOBOL
07.04.2026 21:41:47 GMT+0200
Dokument podpisany elektronicznie podpisem zaufanym

UWAGI:
Równolegle z kablami prowadzić bednarkę ocynkowaną Fe/Zn 25x4. Do bednarki przytączyć wszystkie słupy.

LEGENDA:

- PROJ. LATARNIA PARKOWA wys. 4m, oprawa LED 34W
- 0.5% PROJ. KABEL OŚWIETLENIOWY
- 0.5% PROJ. KABEL OŚWIETLENIOWY UKŁADANY METODĄ PRZECISKU
- PROJ. UZIOM PIONOWY
- PROJ. SZAFA OŚWIETLENIOWA
- PROJ. ZŁĄCZE KABLOWO-POMIAROWE ZKP (Zakres Enea Operator w ramach oddzielnej procedury administracyjnej)

STANLUKS s.c.
ul. Izaaka Newtona 6D/XI pr. 60-161 Poznań
tel. from: 508 243 620, 502 720 550
NIP: 7792512592, REGON: 385240460
e-mail: biuro@stanluks.pl www.stanluks.pl

Inwestor	**Zarząd Zieleni Miejskiej** ul. Strzegomska 3, 60-194 Poznań				
Nazwa inwestycji	Budowa elektroenergetycznej sieci oświetleniowej 0,4kV w Skwerze Hoffmanna w Poznaniu.				
Treść rysunku	**Projekt zagospodarowania terenu. Oświetlenie terenu.**				
Stadium	Projekt wykonawczy				
Branża	Elektryczna			DATA	NR RYS.
Projektował	Jakub Wróblewski	WKP/0255/POOE/19	Signed by / Podpisano przez: Jakub Wróblewski 13-4206	14.05.2026	E-1
Opracował	Bartosz Pieprzka		Date / Data: 2026-05-13 13:36:40	SKALA	
Sprawdzał	Tomasz Hibner	WKP/0212/POOE/19		1:500	