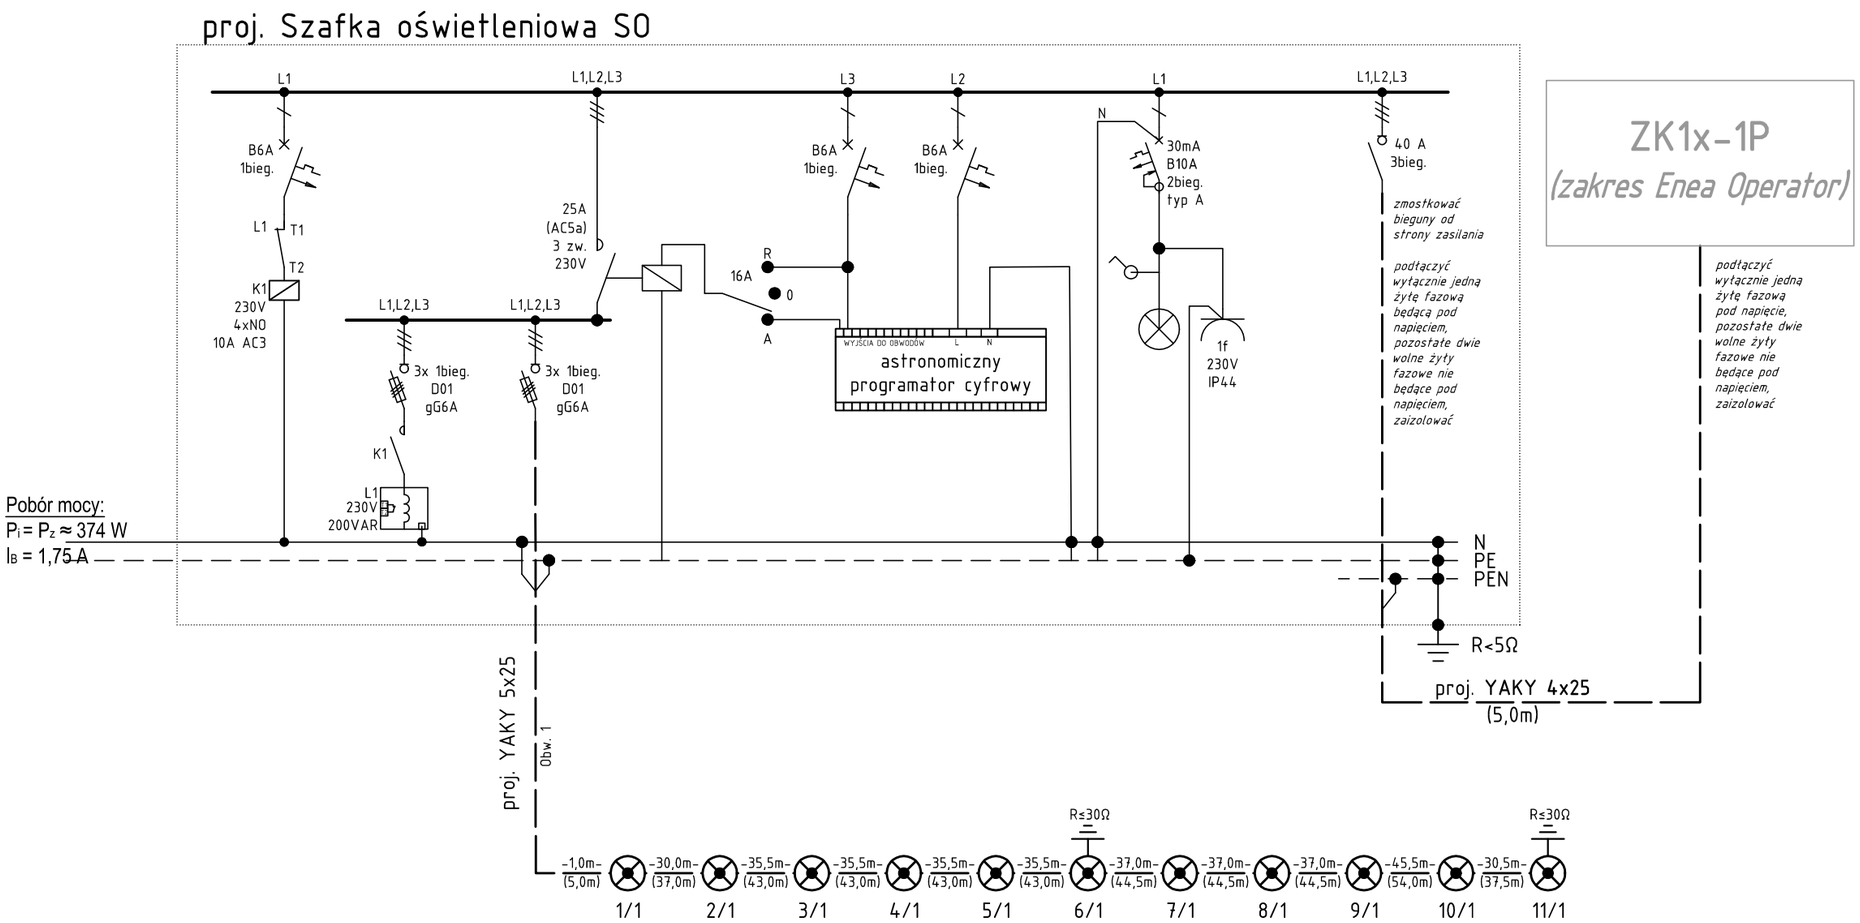


ochrona przeciwporażeniowa:
SAMOCZYNNE WYŁĄCZENIE NAPIĘCIA
URZĄDZENIA W II KL. OCHRONNOŚCI

układ sieci:
TN-C-S

LEGENDA

PROJ. OPRAWA LED 34W

PROJ. UZIOM PIONOWY

STANLUKS s.c.
ul. Izaaka Newtona 6D/XI ptr 60-161 Poznań
tel. kom. 508 243 620, 502 720 550
NIP: 7792512592 REGON: 385245401
e-mail: biuro@stanluks.pl www.stanluks.pl

Inwestor	**Zarząd Zieleni Miejskiej** ul. Strzegomska 3, 60-194 Poznań				
Nazwa inwestycji	Budowa elektroenergetycznej sieci oświetleniowej 0,4kV w Skwerze Hoffmanna w Poznaniu.				
Treść rysunku	**Schemat ideowy.** **Zasilanie oświetlenia.**				
Stadium	Projekt wykonawczy				
Branża	Elektryczna			DATA	NR RYS.
Projektował	Jakub Wróblewski 13-4/26	WKP/0255/POOE/15		13.07.2026	**E-2**
Opracował	Bartosz Pieprzka			SKALA	

Sprawdzał	Tomasz Hibner	WKP/0212/POOE/19			