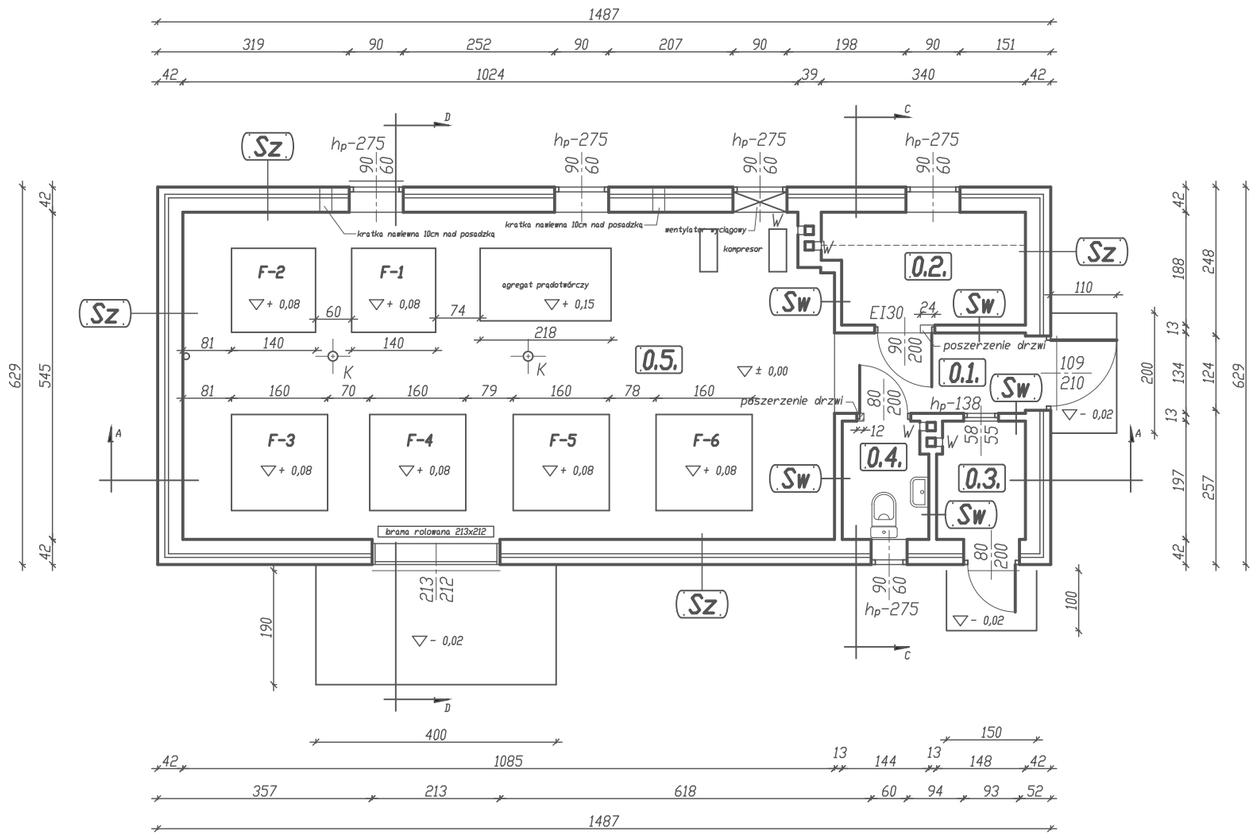


RZUT PRZYZIEMIA

Skala 1:100

powierzchnia zabudowy-97,80 m²

powierzchnia użytkowa - 74,45 m²

kubatura - 464,55 m3

ZESTAWIENIE POMIESZCZEŃ

Nr pomieszcz.	Nazwa pomieszczenia	Powierzchnia użytkowa	Rodzaj posadzki
01.	przedsionek	4,26	terrakota
02.	rozdzielnia elektryczna	6,03	terrakota
03.	chlorownia	2,86	terrakota
04.	toaleta	2,75	terrakota
05.	hala technologiczna	58,55	terrakota

Sz SCIANA ZEWNĘTRNA, MUROWANA

tynk cem. wapienny	1,0 cm
Mur z pustaka alfa	24,0 cm
Pustka powietrzna	4,0 cm
Mur z pustaka alfa	12,0 cm
tynk cem. wapienny	1,0 cm

Sw SCIANA WEWNĘTRNA, MUROWANA

tynk cem. wapienny	1,0 cm
Mur z pustaka alfa	11,0 cm
tynk cem. wapienny	1,0 cm

P PODŁOGA NA GRUNCIE

Płyta betonowa zatarta na gładko	20,0 cm
izolacja p. wilgociowa - 2 x papa	0,00 cm
Podkład betonowy	10,00 cm
Podsypka piaskowa	20,00 cm

D DACH JEDNOSPADOWY

Blacha trapezowa	6,0 cm
Podkonstrukcja z łat drewnianych	
Ocieplenie - wełna mineralna	10,0 cm
Paroizolacja - folia	0,0 cm
Strop żelbetowy	24,0 cm

OBIEKT, ADRES:
PRZEBUDOWA STACJI UZDATNIANIA WODY, WRAZ Z INFRASTRUKTURĄ TECHNICZNA
W MIEJSCOWOŚCI STACHLEW,
Gmina Łyszkowice
działka nr ewid 189/1
obręb ewid 0014 Stachlew

INWESTOR:
GMINA ŁYSZKOWICE
ul. Gminna 11
99-420 Łuszkowice

TECHBUD S JERZY SZULC
ul. Anieli Chmielińskiej 42 a 99-400 Łowicz

PROJEKTANT:
inż JERZY SZULC
upr. bud. 89/82 Pł

OPRACOWAŁ:

SPRAWDZIŁ:

FAZA: PROJEKT ARCHITEKTONICZNO-BUDOWLANY

BRANŻA: ARCHITEKTONICZNA

NR STRONY:

TREŚĆ RYSUNKU: INWENTARYZACJA RZUT PRZYZIEMIA

NUMER RYS.: A-1

SKALA: 1:100