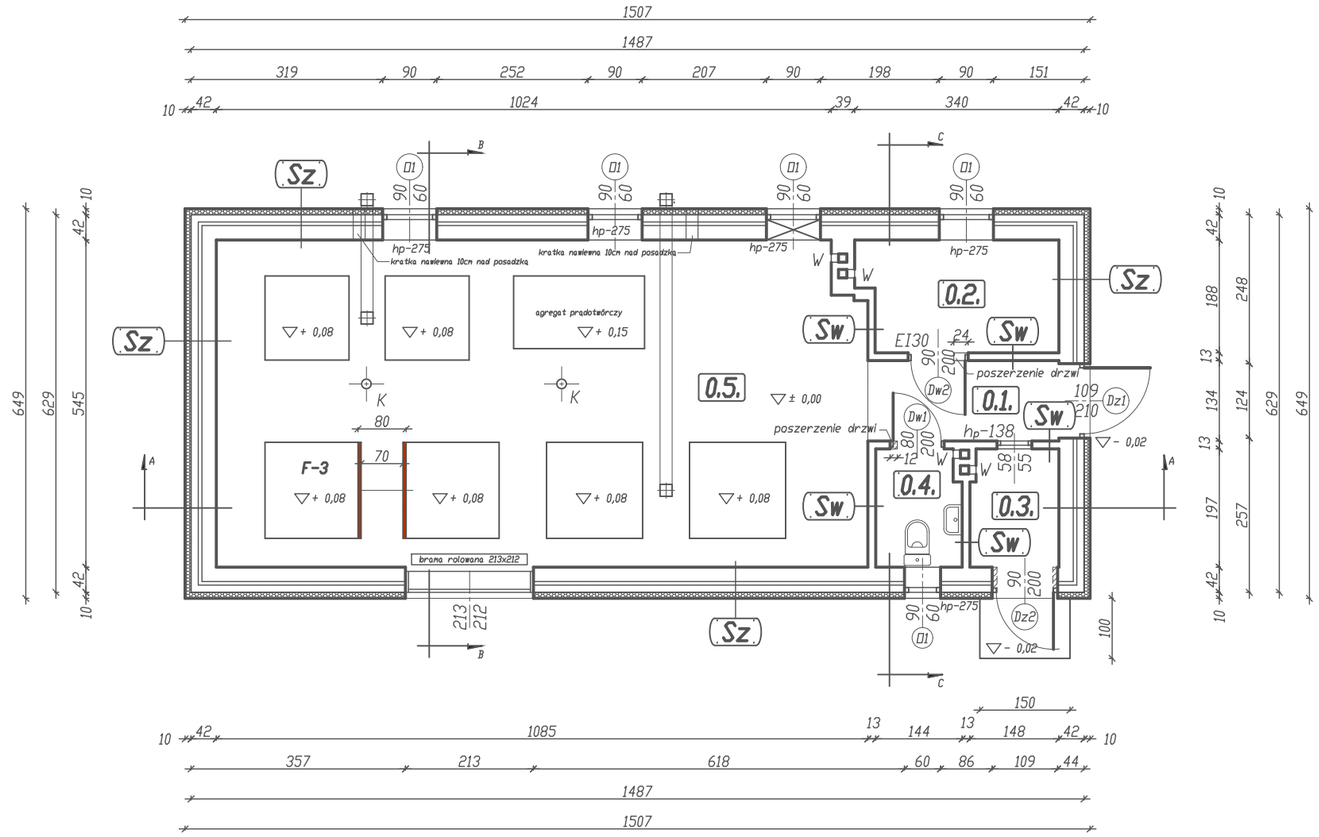


RZUT PRZYZIEMIA

Skala 1:100

Sz	SCIANA ZEWNĘTRNA, MURDWANA	
tynk cem. wapienny		1,0 cm
Mur z pustaka alfa		24,0 cm
Pustka powietrzna		4,0 cm
Mur z pustaka alfa		12,0 cm
tynk cem. wapienny		1,0 cm
Styropian elewacyjny		10,0 cm
Tynk cienkowarstwowy sylikonowy		

Sw	SCIANA WEWNĘTRNA, MURDWANA	
płytka ceramiczna na klej		1,0 cm
tynk cem. wapienny		1,0 cm
Mur z pustaka alfa		11,0 cm
tynk cem. wapienny		1,0 cm
płytka ceramiczna na klej		1,0 cm

P	PODŁOGA NA GRUNCIE	
Terrakota na klej (spadki)		1,5 cm
Płyta betonowa zactarta na gładko		20,0 cm
izolacja p. wilgociowa - 2 x papa		0,00 cm
Podkład betonowy		10,00 cm
Podsypka piaskowa		20,00 cm

D	DACH JEDNOSPADOWY	
Blacha trapezowa		6,0 cm
Łaty, kontrłaty		7,0 cm
Podkonstrukcja z krokwi 16x8		18,0 cm
Ocieplenie - wełna mineralna (dodatkowo)		12,0 cm
Paroizolacja - folia		0,0 cm
Strop żelbetowy, prefabrykowany		24,0 cm
Tynk cem. wapienny		1,5 cm

Uwaga:

zaznaczone krawędzie fundamentów F 3 i F-4 należy przyciąć szlifierką kątową po 5 cm do wierzchu posadzki, tak aby odległość między nimi była 80 cm.

ZESTAWIENIE POMIESZCZEŃ			
Nr pomieszcz.	Nazwa pomieszczenia	Powierzchnia użytkowa	Rodzaj posadzki
01.	przedsionek	4,26	terrakota
02.	rozdzielnia elektryczna	6,03	terrakota
03.	chlorownia	2,86	terrakota
04.	toaleta	2,75	terrakota
05.	hala technologiczna	58,55	terrakota

OBIEKT, ADRES:
PRZEBUDOWA STACJI UZDATNIANIA WODY, WRAZ Z INFRASTRUKTURĄ TECHNICZNA
W MIEJSCOWOŚCI STACHLEW,
Gmina Łyszkowice
działka nr ewid. 189/1
obręb ewid. 0014 Stachlew

INWESTOR:
GMINA ŁYSZKOWICE
ul. Gminna 11
99-420 Łuszkowice

TECHBUD S JERZY SZULC
ul. Anieli Chmielińskiej 42 a 99-400 Łowicz

PROJEKTANT:
inż JERZY SZULC
upr. bud. 89/82 Pł

OPRACOWAŁ:

SPRAWDZIŁ:

FAZA: PROJEKT ARCHITEKTONICZNO-BUDOWLANY

BRANŻA: ARCHITEKTONICZNA

NR STRONY:

TREŚĆ RYSUNKU: RZUT PRZYZIEMIA

NUMER RYS.: A-2

SKALA: 1:100