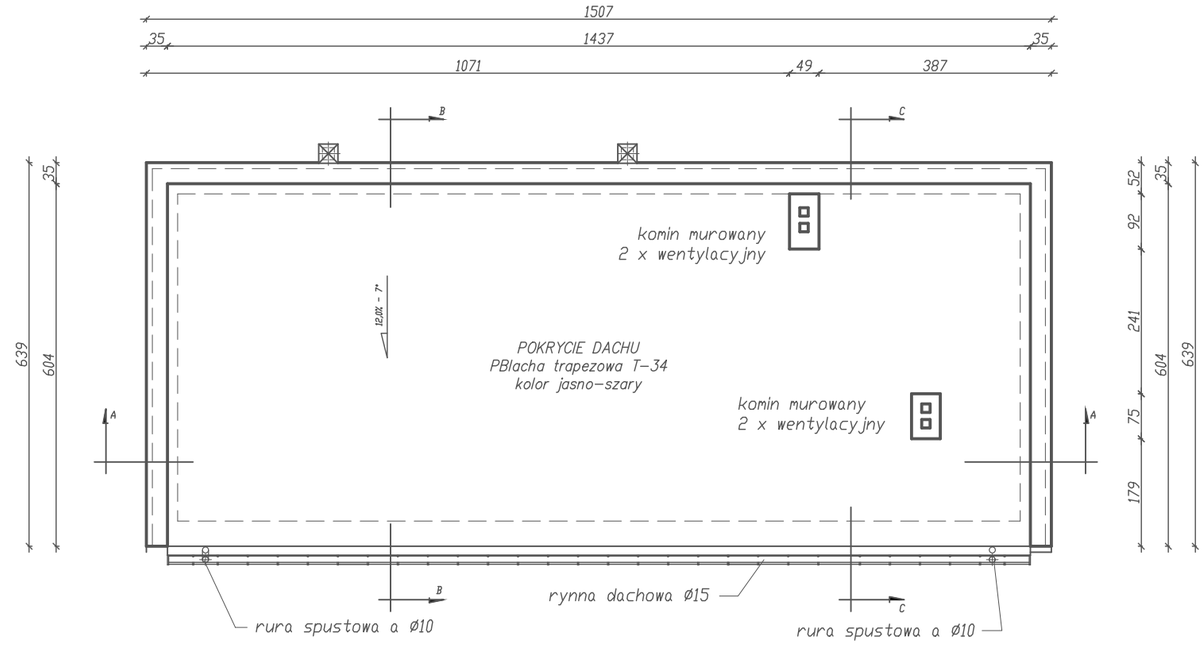


1487

1507

RZUT DACHU

Skala 1:100

UWAGA:

Remont dachu polegać bedzie na:

- demontażu pokrycia dachu z blachy trapezowej
- wykonaniu konstrukcji z krokwi dachowych gr. 16,0x8,0 cm przymocowanych do istniejącej podkonstrukcji drewnianej, oraz montaż łat i kontrłat.
-wykonaniu dodatkowej warstwy wełny mineralnej o gr. 12,0 cm ułożonej na istniejącej warstwie ocieplenia.
-wykonaniu nowego pokrycia dachowego z blachy trapezowej - kolor szary.
-podwyższeniu istniejących kominów.
-wykonaniu nowych obróbek blacharskich w kolorze pokrycia.

Projekt docieplenia dachu wykonano na podstawie niewielkiego odkrycia istniejącej blachy trapezowej, w przypaadku gdy po demontażu pokrycia dachowego będą różnice w proponowanym sposobie remontu dachu należy skontaktować się z projektantem i inspektorem nadzoru w celu ewentualnej korekty prac remontowych.

OBIEKT, ADRES: PRZEBUDOWA STACJI UZDATNIANIA WODY, WRAZ Z INFRASTRUKTURĄ TECHNICZNA W MIEJSCOWOŚCI STACHLEW, Gmina Łyszkowice działka nr ewid 189/1 obręb ewid 0014 Stachlew	TECHBUD S JERZY SZULC ul. Anieli Chmielińskiej 42 a 99-400 Łowicz	
	PROJEKTANT: inż JERZY SZULC upr. budl. 89/82 Pł	
	OPRACOWAŁ:	
INWESTOR: GMINA ŁYSZKOWICE ul. Gminna 11 99-420 Łuszkowice	SPRAWDZIŁ:	
FAZA: PROJEKT ARCHITEKTONICZNO-BUDOWLANY	BRANŻA: ARCHITEKTONICZNA	NR STRONY:
TREŚĆ RYSUNKU: RZUT DACHU	NUMER RYS.: A-3 / SKALA: 1:100	