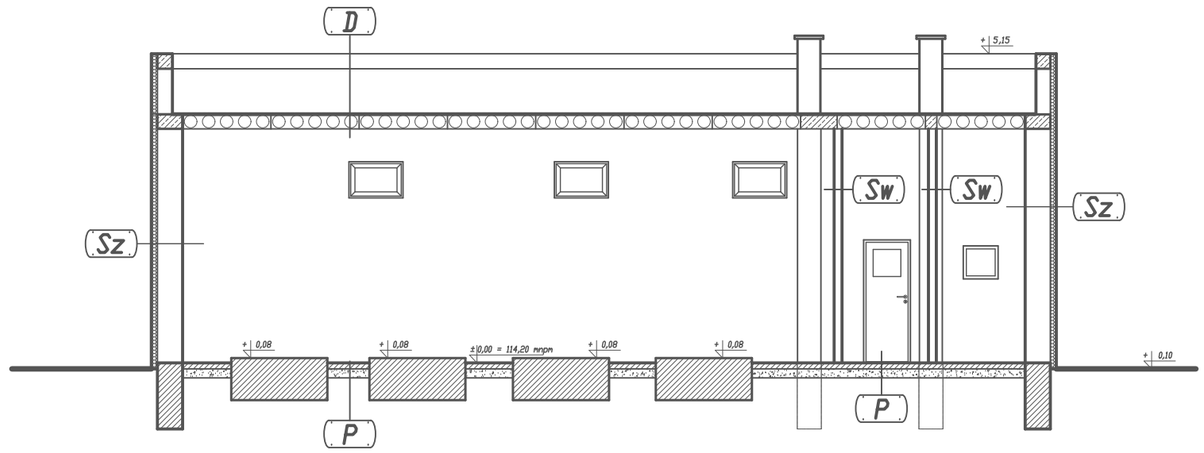
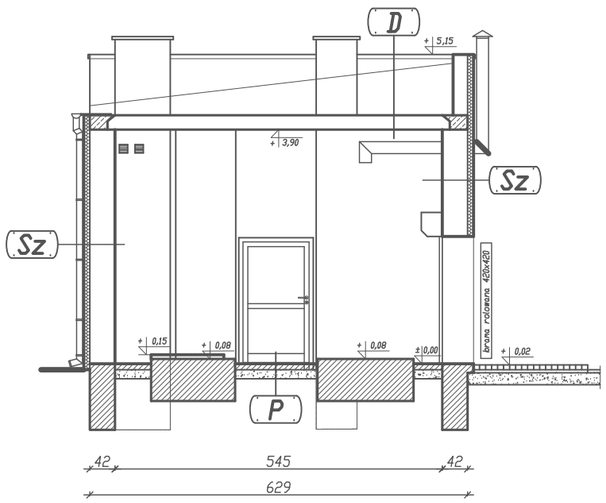


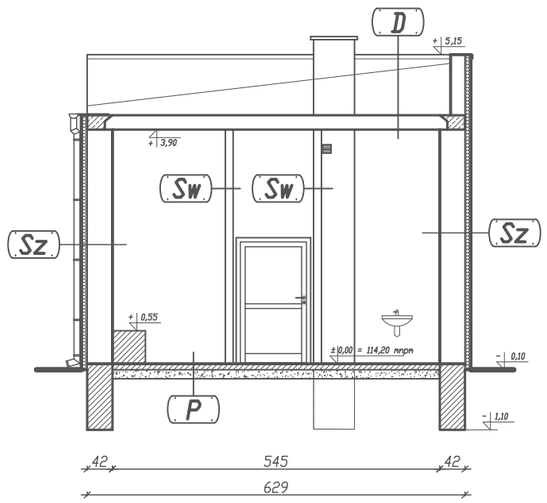

PRZEKRÓJ A-A

Skala 1:100




PRZEKRÓJ B-B

Skala 1:100




PRZEKRÓJ C-C

Skala 1:100

**Sz** SCIANA ZEWNĘTRNA, MUROWANA

| | |
|---|---|
| tynk cem. wapienny | 1,0 cm |
| Mur z pustaka alfa | 24,0 cm |
| Pustka powietrzna | 4,0 cm |
| Mur z pustaka alfa | 12,0 cm |
| tynk cem. wapienny | 1,0 cm |
| Styropian elewacyjny | 10,0 cm |
| Tynk cienkowarstwowy sylikonowy | |

**Sw** SCIANA WEWNĘTRNA, MUROWANA

| | |
|---|---|
| płytka ceramiczna na klej | 1,0 cm |
| tynk cem. wapienny | 11,0 cm |
| Mur z pustaka alfa | 1,0 cm |
| tynk cem. wapienny | 1,0 cm |
| płytka ceramiczna na klej | 1,0 cm |

**P** PODŁOGA NA GRUNCIE

| | |
|---|---|
| Terrakota na klej ( spadki ) | 1,5 cm |
| Płyta betonowa zaciarta na gładko | 20,0 cm |
| izolacja p. wilgociowa - 2 x papa | 0,00 cm |
| Podkład betonowy | 10,00 cm |
| Podsypka piaskowa | 20,00 cm |

**D** DACH JEDNOSPADOWY

| | |
|---|---|
| Blacha trapezowa | 6,0 cm |
| Łaty, kontrłaty | 7,0 cm |
| Podkonstrukcja z krokwi 16x8 | 18,0 cm |
| Ocieplenie - wełna mineralna (dodatkowo) | 12,0 cm |
| Paroizolacja - folia | 0,0 cm |
| Strop żelbetowy, prefabrykowany | 24,0 cm |
| Tynk cem. wapienny | 1,5 cm |

OBIEKT, ADRES:

PRZEBUDOWA STACJI UZDATNIANIA WODY, WRAZ Z INFRASTRUKTURĄ TECHNICZNA
W MIEJSCOWOŚCI STACHLEW,
Gmina Łyszkowice
działka nr ewid 189/1
obręb ewid 0014 Stachlew

INWESTOR:

GMINA ŁYSZKOWICE
ul. Gminna 11
99-420 Łuszkowice

TECH BUD S JERZY SZULC
ul. Anieli Chmielińskiej 42 a 99-400 Łowicz

PROJEKTANT:
inż JERZY SZULC
upr. bud. 89/82 Pł

OPRACOWAŁ:

SPRAWDZIŁ:

FAZA: PROJEKT ARCHITEKTONICZNO-BUDOWLANY

BRANŻA: ARCHITEKTONICZNA

NR STRONY:

TREŚĆ RYSUNKU: PRZEKROJE: A-A, B-B, C-C

NUMER RYS.: A-4

SKALA: 1:100