
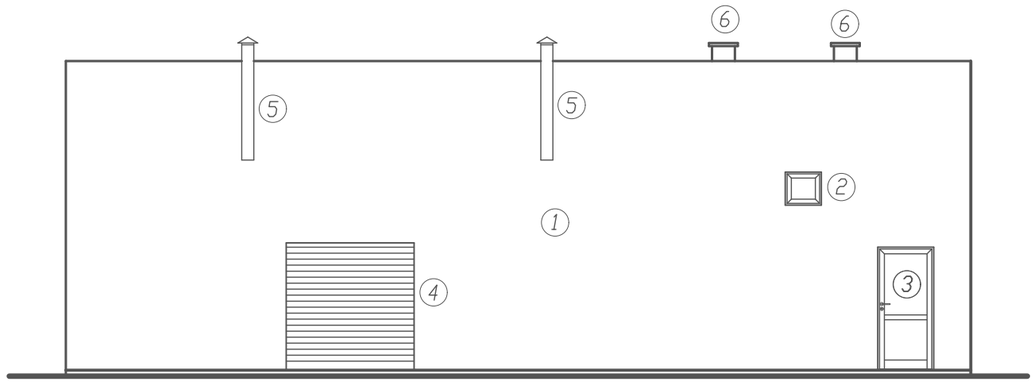



ELEWACJA WSCHODNIA

Skala 1:100

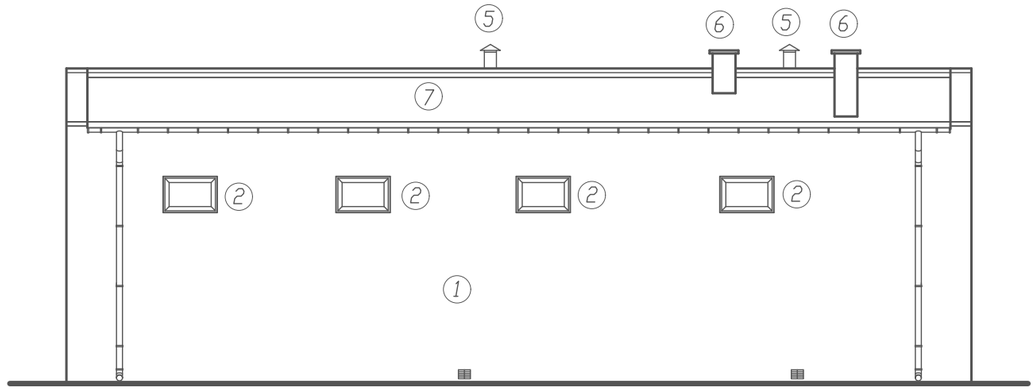


ELEWACJA ZACHODNIA

Skala 1:100

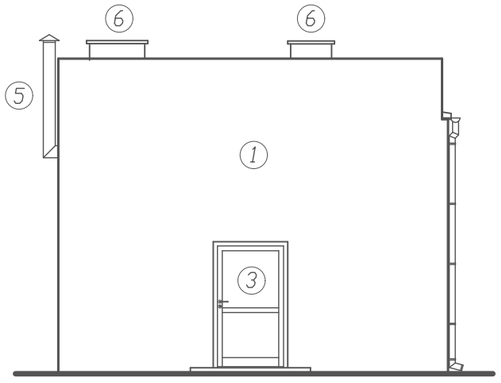

ELEWACJA PÓŁNOCNA

Skala 1:100

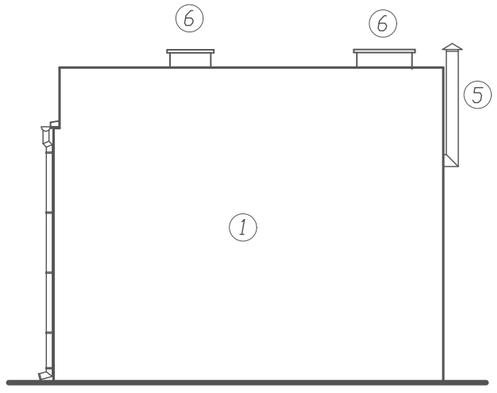

ELEWACJA POŁUDNIOWA

Skala 1:100

1. Ściany, murowane, ociplenie styropian gr 10 cm - kolor jasno szary
2. Okna PCV - kolor szary
3. Drzwi z profili aluminiowych - szary
4. Brama rolowana, aluminium, stal - kolor szary
5. Elementy wentylacji grawitacyjnej, stal nierdzewna - kolor naturalny
6. Kominy wentylacyjne, murowane - kolor jak elewacja
7. Porycie dachu, blacha trapezowa - kolor szary

Rynny, rury i obróbki blacharskie - kolor szary.

OBIEKT, ADRES: PRZEBUDOWA STACJI UZDATNIANIA WODY, WRAZ Z INFRASTRUKTURĄ TECHNICZNA W MIEJSCOWOŚCI STACHLEW, Gmina Łyszkowice działka nr ewid 189/1 obręb ewid 0014 Stachlew	TECHBUD S JERZY SZULC ul. Anieli Chmielińskiej 42 a 99-400 Łowicz	
	PROJEKTANT: inż JERZY SZULC upr. bud. 89/82 Pł	
	OPRACOWAŁ:	
INWESTOR: GMINA ŁYSZKOWICE ul. Gminna 11 99-420 Łuszkowice	SPRAWDZIŁ:	
FAZA: PROJEKT ARCHITEKTONICZNO-BUDOWLANY	BRANŻA: ARCHITEKTONICZNA	NR STRONY:
TREŚĆ RYSUNKU: ELEWACJE: PÓŁNOCNA, POŁUDNIOWA, WSCHODNIA, ZACHODNIA	NUMER RYS.: A-5 / SKALA: 1:100	