
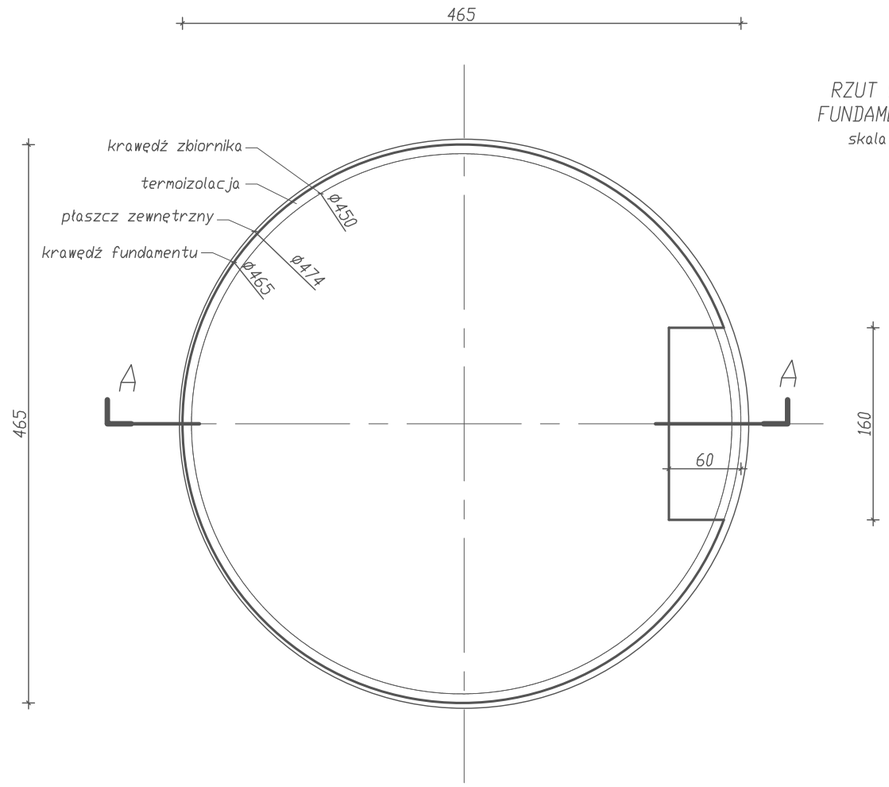


RZUT PŁYTY FUNDAMENTOWEJ
skala 1:50

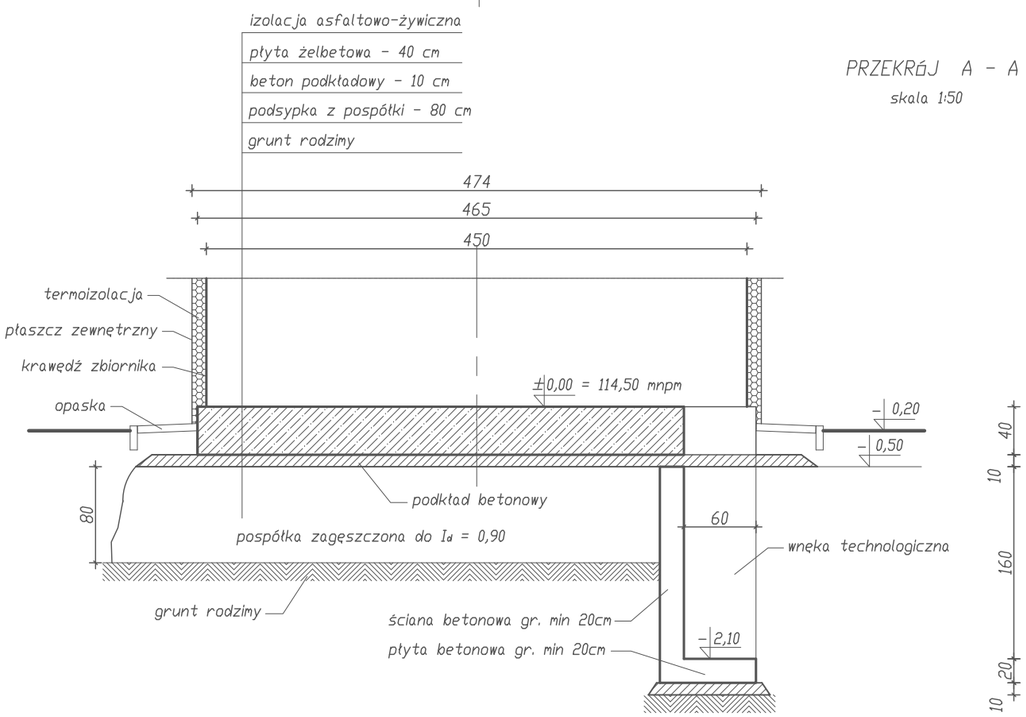

PRZEKRÓJ A - A
skala 1:50

PARAMETRY OBIEKTU:	
Powierzchnia zabudowy zbiornika	17,63 m²
Średnica zewnętrzna zbiornika	4,74 m
Średnica fundamentu zbiornika	4,65 m
Średnica nominalna zbiornika	4,50 m
Wysokość całkowita zbiornika	7,30 m
Wysokość do okapu zbiornika	6,30 m
Pojemność całkowita zbiornika	114,0 m3

OBIEKT, ADRES:
PRZEBUDOWA STACJI UZDATNIANIA WODY, WRAZ Z INFRASTRUKTURĄ TECHNICZNĄ
W MIEJSCOWOŚCI STACHLEW,
Gmina Łyszkowice
działka nr ewid. 189/1
obręb ewid. 0014 Stachlew

INWESTOR:
GMINA ŁYSZKOWICE
ul. Gminna 11
99-420 Łuszkowice

TECHBUD S JERZY SZULC
ul. Anieli Chmielińskiej 42 a 99-400 Łowicz

PROJEKTANT:
inż. JERZY SZULC
upr. bud. 89/82 Pł

OPRACOWAŁ:

SPRAWDZIŁ:

FAZA: PROJEKT ARCHITEKTONICZNO-BUDOWLANY

BRANŻA: ARCHITEKTONICZNA

NR STRONY:

TREŚĆ RYSUNKU: RZUT PŁYTY FUNDAMENTOWEJ, PRZEKRÓJ A-A

NUMER RYS.: A-6

SKALA: 1:100