

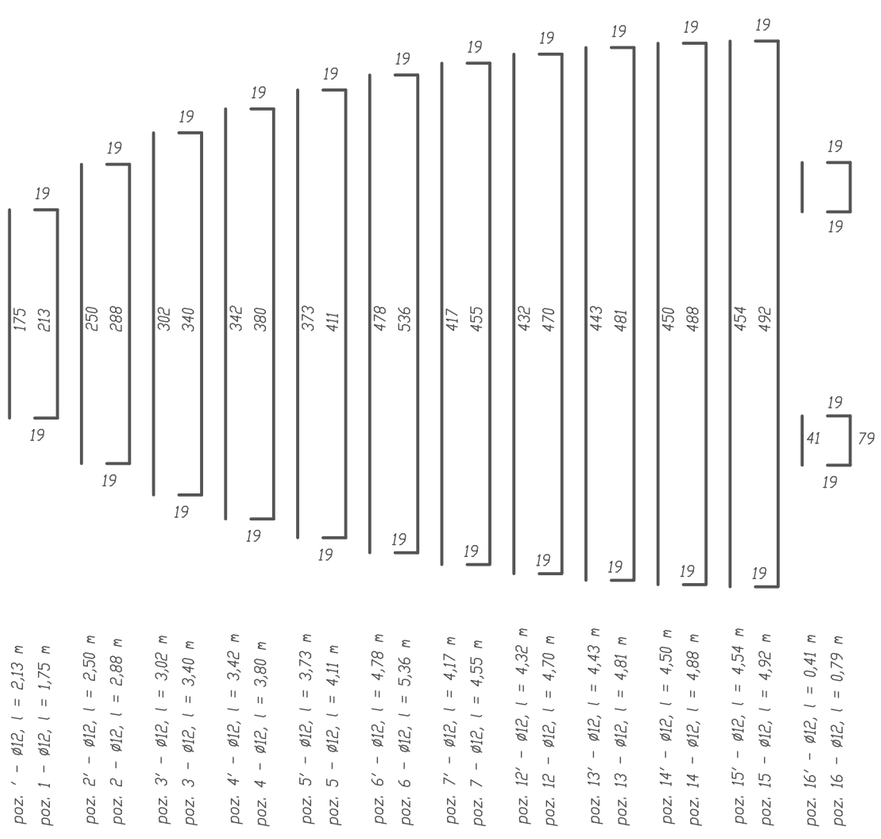


poz. ' - Ø12, l = 2,13 m
poz. 1 - Ø12, l = 1,75 m
poz. 2' - Ø12, l = 2,50 m
poz. 2 - Ø12, l = 2,88 m
poz. 3' - Ø12, l = 3,02 m
poz. 3 - Ø12, l = 3,40 m
poz. 4' - Ø12, l = 3,42 m
poz. 4 - Ø12, l = 3,80 m
poz. 5' - Ø12, l = 3,73 m
poz. 5 - Ø12, l = 4,11 m
poz. 6' - Ø12, l = 4,78 m
poz. 6 - Ø12, l = 5,36 m
poz. 7' - Ø12, l = 4,17 m
poz. 7 - Ø12, l = 4,55 m
poz. 12' - Ø12, l = 4,32 m
poz. 12 - Ø12, l = 4,70 m
poz. 13' - Ø12, l = 4,43 m
poz. 13 - Ø12, l = 4,81 m
poz. 14' - Ø12, l = 4,50 m
poz. 14 - Ø12, l = 4,88 m
poz. 15' - Ø12, l = 4,54 m
poz. 15 - Ø12, l = 4,92 m
poz. 16' - Ø12, l = 0,41 m
poz. 16 - Ø12, l = 0,79 m

PRZEKRÓJ A - A
skala 1:50

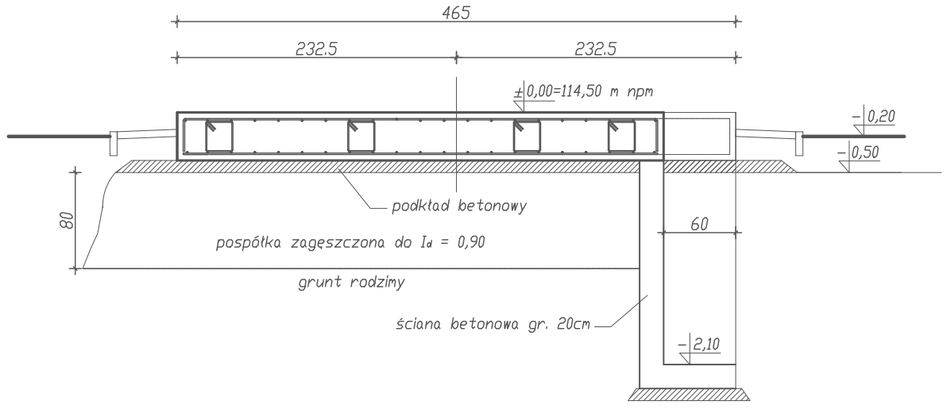

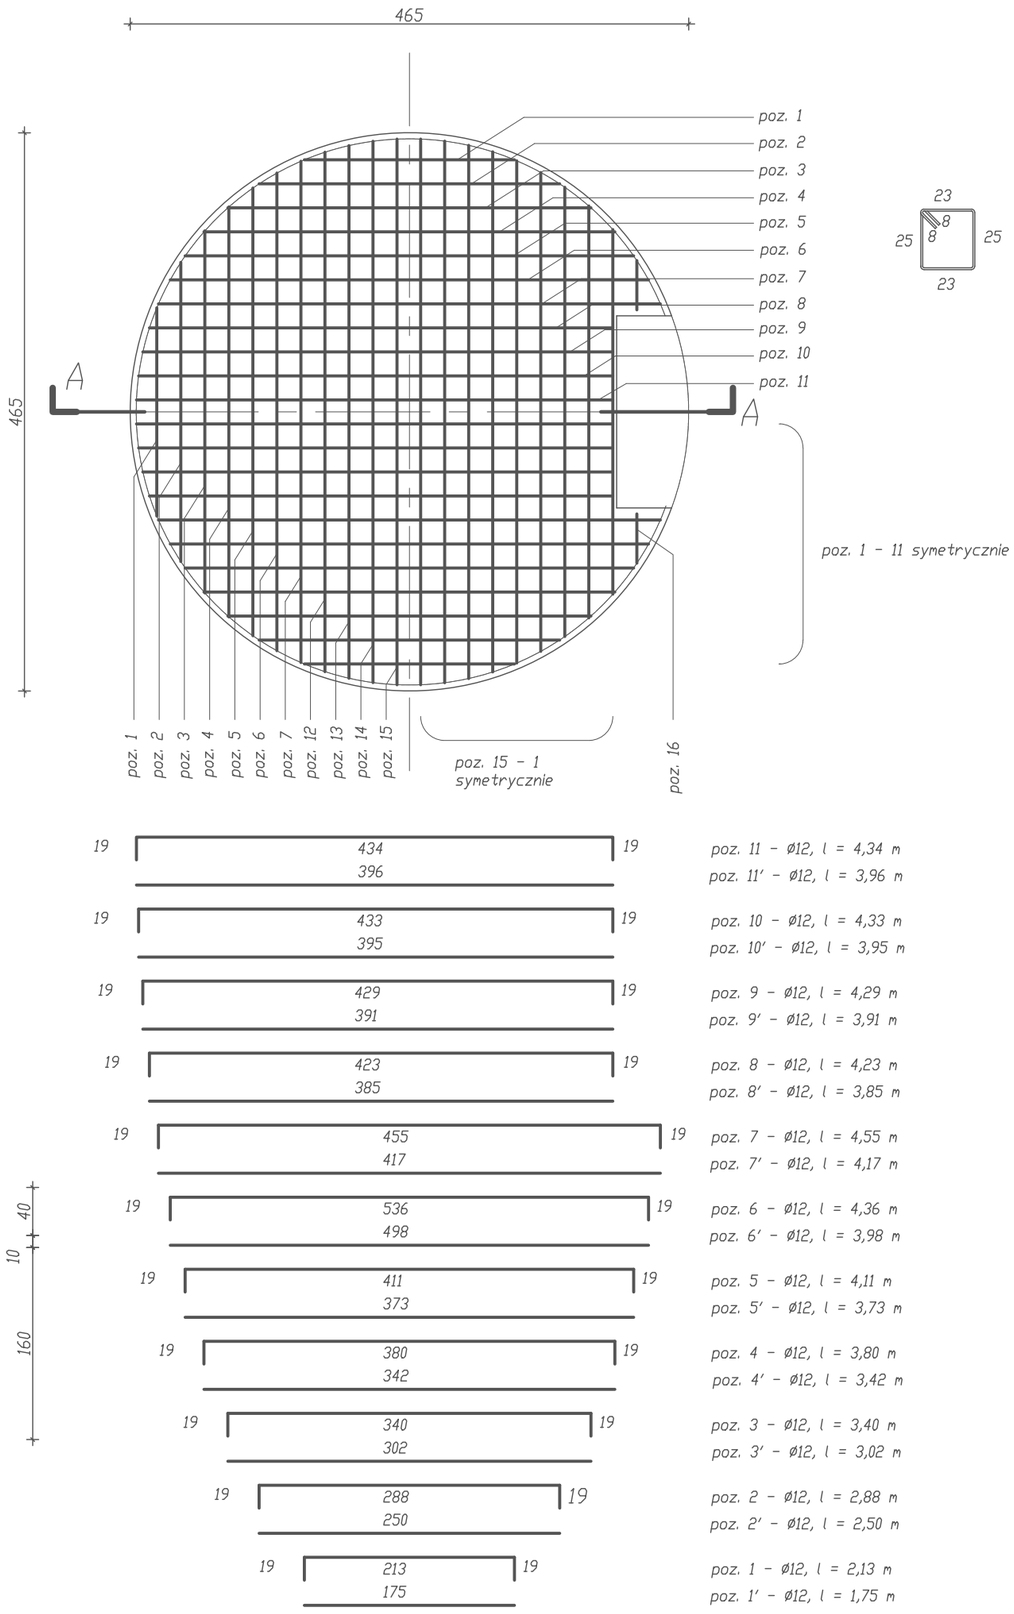

poz. 17
Ø8 l=120
szt-33

poz. 11 - Ø12, l = 4,34 m
poz. 11' - Ø12, l = 3,96 m
poz. 10 - Ø12, l = 4,33 m
poz. 10' - Ø12, l = 3,95 m
poz. 9 - Ø12, l = 4,29 m
poz. 9' - Ø12, l = 3,91 m
poz. 8 - Ø12, l = 4,23 m
poz. 8' - Ø12, l = 3,85 m
poz. 7 - Ø12, l = 4,55 m
poz. 7' - Ø12, l = 4,17 m
poz. 6 - Ø12, l = 4,36 m
poz. 6' - Ø12, l = 3,98 m
poz. 5 - Ø12, l = 4,11 m
poz. 5' - Ø12, l = 3,73 m
poz. 4 - Ø12, l = 3,80 m
poz. 4' - Ø12, l = 3,42 m
poz. 3 - Ø12, l = 3,40 m
poz. 3' - Ø12, l = 3,02 m
poz. 2 - Ø12, l = 2,88 m
poz. 2' - Ø12, l = 2,50 m
poz. 1 - Ø12, l = 2,13 m
poz. 1' - Ø12, l = 1,75 m

Zestawienie stali płyty fundamen

Numer pozycji	Średnica pręta A III N B500SP	Długość pręta	Il pr
	[mm]	[m]	
1	12	2,13	
1'	12	1,75	
2	12	2,88	
2'	12	2,50	
3	12	3,40	
3'	12	3,02	
4	12	3,80	
4'	12	3,42	
5	12	4,11	
5'	12	3,73	
6	12	4,36	
6'	12	3,98	
7	12	4,55	
7'	12	4,17	
8	12	4,23	
8'	12	3,85	
9	12	4,29	
9'	12	3,91	
10	12	4,33	
10'	12	3,95	
11	12	4,34	
11'	12	3,96	
12	12	4,70	
12'	12	4,32	
13	12	4,81	
13'	12	4,43	
14	12	4,88	
14'	12	4,50	
15	12	4,92	
15'	12	4,54	
16	12	0,79	
16'	12	0.41	
17	8	1,20	
Długość sumaryczna prętów [			
Masa jednostkowa prętów	[k		
Masa sumaryczna prętów	[		

UWAGA

Podczas robót fundamentowych wykon
uziemiającej i podejścia instalacji san.
projektem branżowym.
Klasa ekspozycji betonu XC2, XA1
Beton podkładowy C7/10
Beton konstrukcyjny C25/30 W8
Zbrojenie główne A III (RB500SP)
Otulina zbrojenia głównego 5 cm
Beton zagęszczać mechanicznie podcz

OBIEKT, ADRES:

PRZEBUDOWA STACJI UZDATNIANIA WODY, WRAZ Z INFRASTRUKTURĄ TECHNICZNA W MIEJSCOWOŚCI STACHLEW,
Gmina Łyszkowice
działka nr ewid 189/1
obręb ewid 0014 Stachlew

ul.

PROJEK:
inż.
upr.

OPRACOW

INWESTOR:
GMINA ŁYSZKOWICE
ul. Gminna 11
99-420 Łuszkowice

SPRAWD

FAZA:
PROJEKT TECHNICZNY

BRANŻA:

TREŚĆ RYSUNKU:
ZBROJENIE PŁYTY FUNDAMENTOWEJ

NUMER
K