


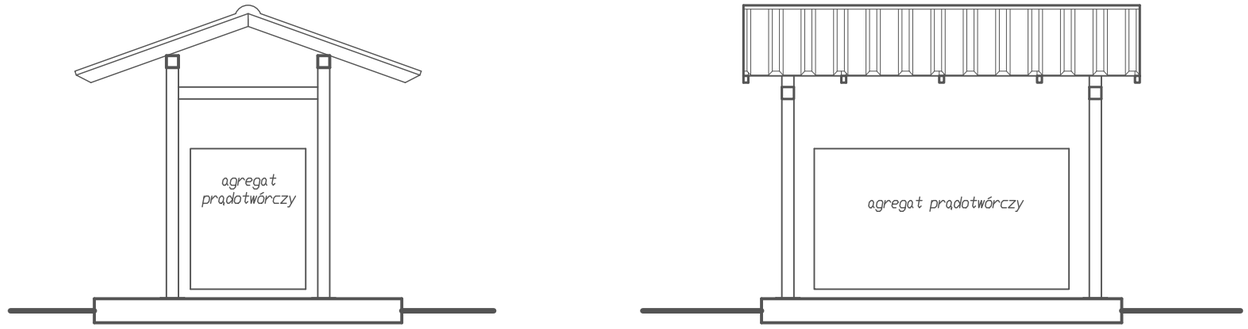


WIDOK ZADASZENIA AGREGATU
Skala 1:50

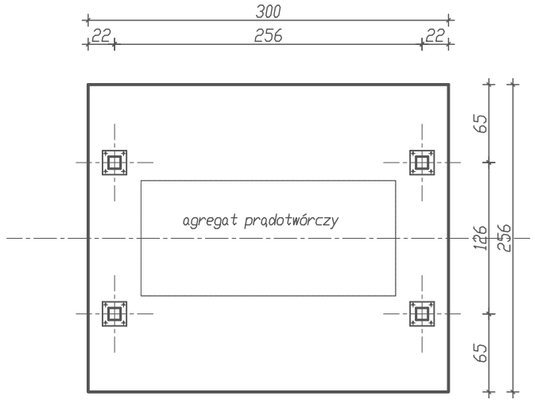


RZUT KONSTRUKCJI DACHU
Skala 1:50

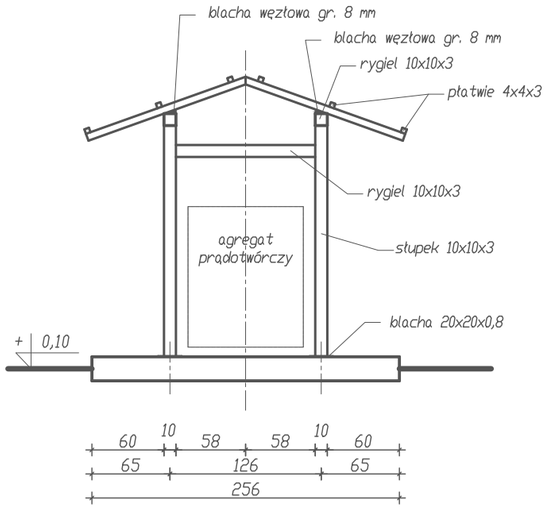


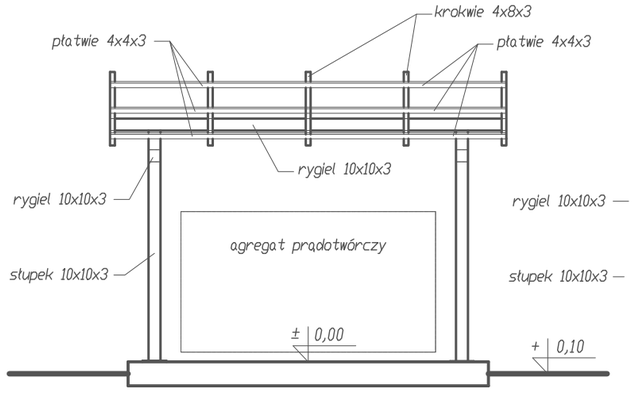

KONSTRUKCJA ZADASZENIA AGREGATU
Skala 1:50

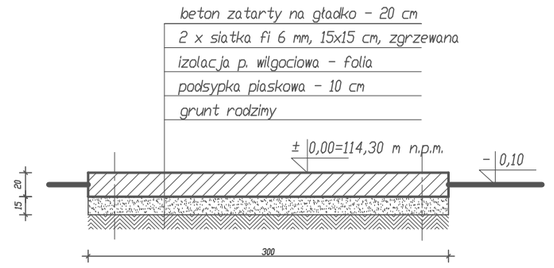

PRZEKRÓJ PŁYTY POD AGREGAT PRĄDOTWÓRCZY
Skala 1:50

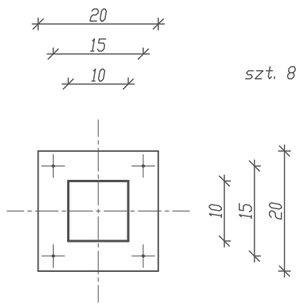

PODSTAWA SŁUPKA
Skala 1:10

UWAGA:
- W trakcie wykonywania płyty pod agregat prądotwórczy wykonać podziemną część instalacji uziemiającej
- ekspozycja betonu XC1
- stal - B500A
- beton - C 20/25
- otulina - 5,0 cm
- beton zagęszczać mechanicznie w trakcie układania i pielęgnować min. 7 dni.

- konstrukcję stalową zadaszenia wykonać z profili zamkniętych o gr. ścianki 3 mm poprzez spawanie.
- po oczyszczeniu spoin należy pomalować całość zestawem farb chemoutwardzalnych na kolor szary.
- zakotwienie wykonać z pręta gwintowanego Ø 16 mm.
- podstawy słupów wykonać z blachy stalowej gr. 8 mm.
- wykonać szablon z 4 szt blach podstawy słupa z zastosowaniem dowolnej stali, np. kątownika 5x5 cm z odwzorowaniem wymiarów osiowych rozstawu słupków. Przyspawać pręty gwintowane Ø 16mm i umieścić na poziomie wierzchu podsypki piaskowej przed betonowaniem i zabezpieczyć gwinty na długości gwintu wystającego ponad wierzch betonu. Po zabetonowaniu i zatarciu betonu zmontować słupy przykręcając je wraz z blachą spodnią do powierzchni płyty.

OBIEKT, ADRES: PRZEBUDOWA STACJI UZDATNIANIA WODY, WRAZ Z INFRASTRUKTURĄ TECHNICZNĄ W MIEJSCOWOŚCI STACHLEW, Gmina Łyszkowice działka nr ewid. 189/1 obręb ewid. 0014 Stachlew	TECHBUD S JERZY SZULC ul. Anieli Chmielińskiej 42 a 99-400 Łowicz	
	PROJEKTANT: inż. JERZY SZULC upr. bud. 89/82 Pł	
	OPRACOWAŁ:	
INWESTOR: GMINA ŁYSZKOWICE ul. Gminna 11 99-420 Łuszkowice	SPRAWDZIŁ:	
FAZA: PROJEKT TECHNICZNY	BRANŻA: KONSTRUKCYJNA	NR STRONY:
TREŚĆ RYSUNKU: PŁYTA FUNDAMENTOWA POD AGREGAT PRĄDOTWÓRCZY Z ZADASZENIEM	NUMER RYS.: K-5 SKALA: 1:100	