

SZCZEGÓŁ KRAWĘDZI OPASKI 3-3

Skala 1:10

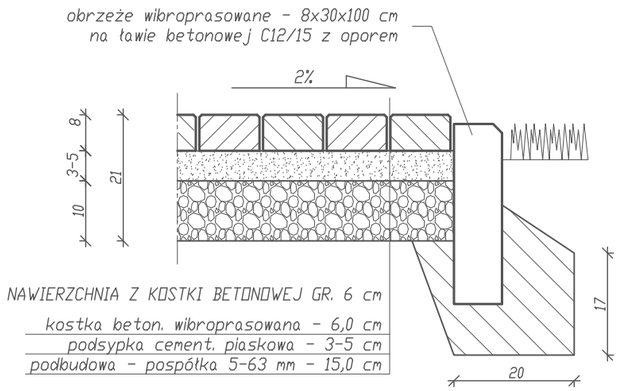


PLANSZA POMIAROWA

Skala 1:100

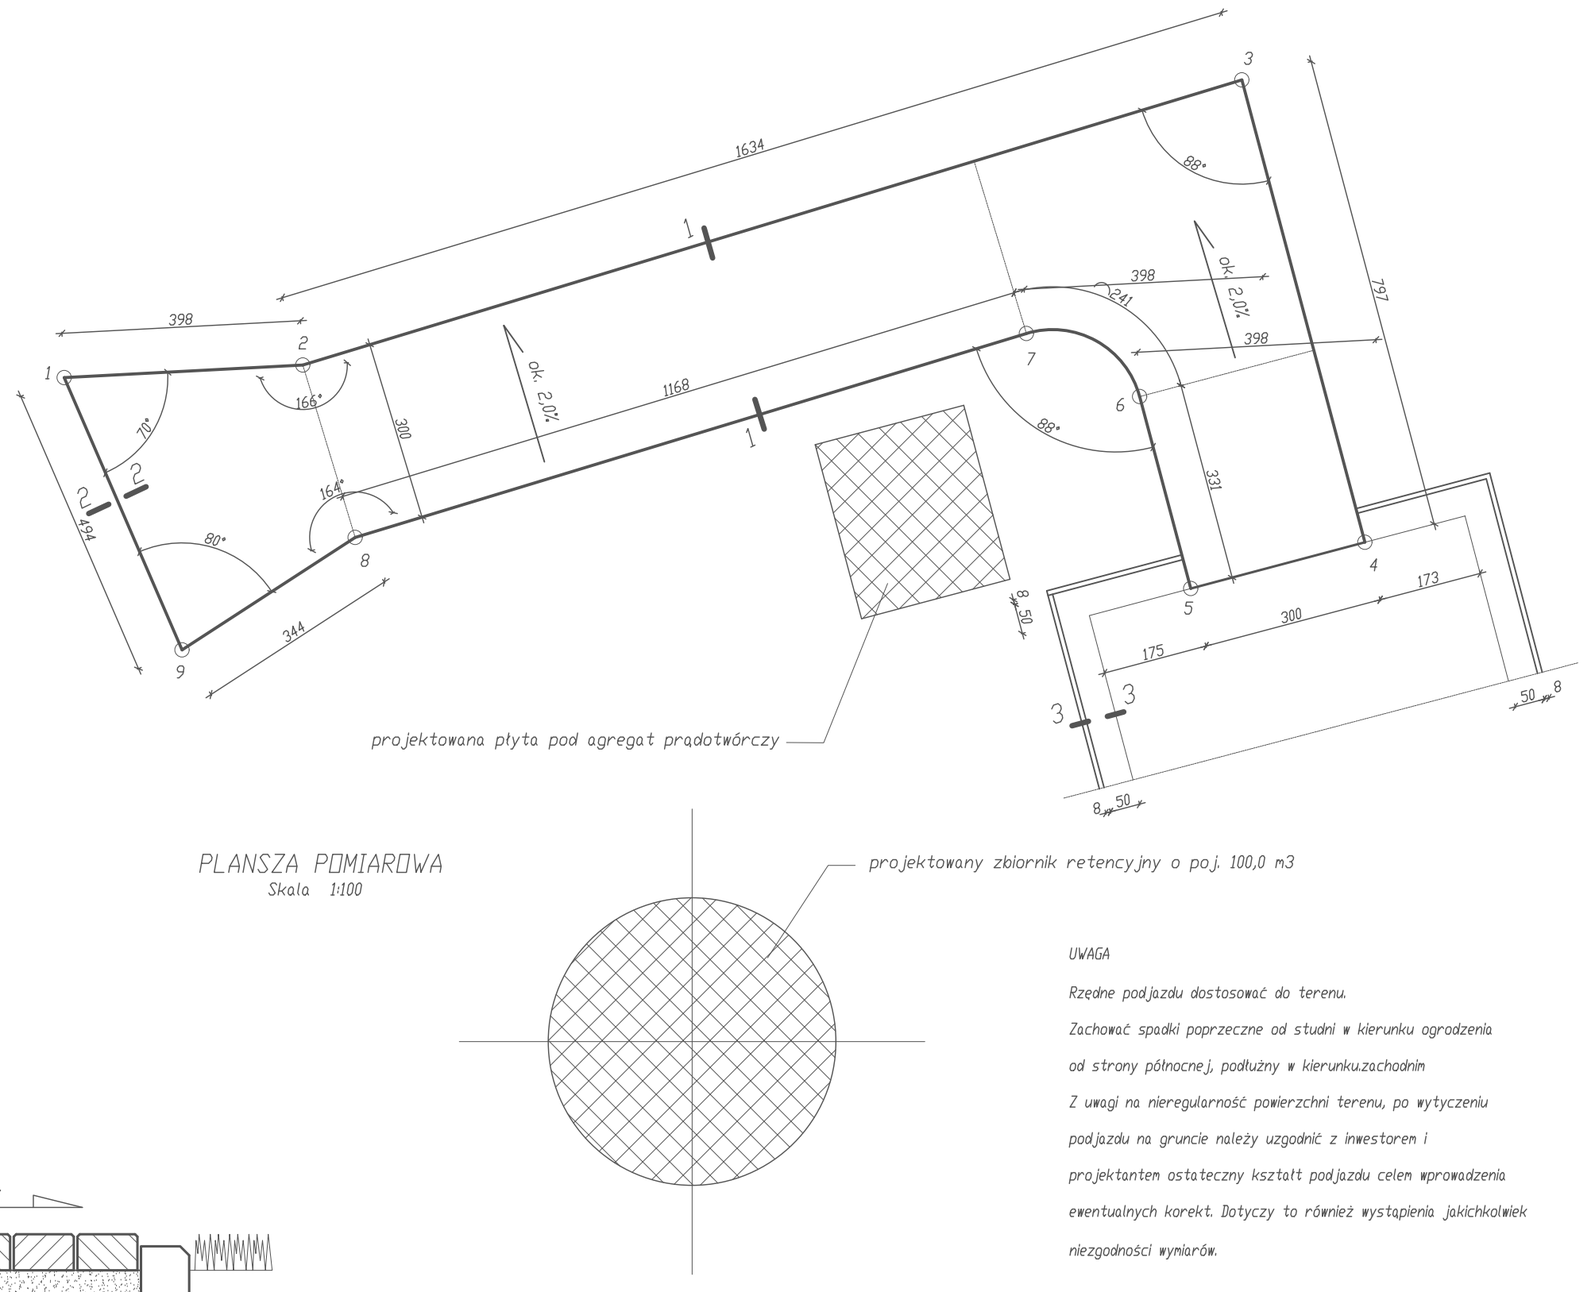

PRZEKRÓJ 1-1

Skala 1:10

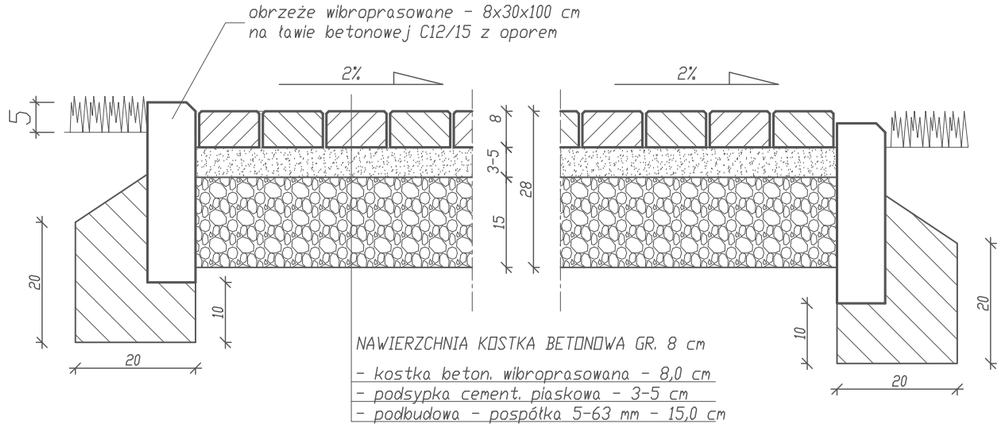

WYKAZ WSPÓŁRZĘDNYCH:

	x	y
1.	5763459.76	7433346.82
2.	5763459.99	7433350.80
3.	5763464.81	7433366.42
4.	5763457.12	7433368.50
5.	5763456.34	7433365.59
6.	5763459.53	7433364.74
7.	5763460.57	7433362.85
8.	5763457.12	7433351.68
9.	5763455.24	7433348.81

UWAGA

Rzędne podjazdu dostosować do terenu.

Zachować spadki poprzeczne od studni w kierunku ogrodzenia od strony północnej, podłużny w kierunku zachodnim

Z uwagi na nieregularność powierzchni terenu, po wytyczeniu podjazdu na gruncie należy uzgodnić z inwestorem i projektantem ostateczny kształt podjazdu celem wprowadzenia ewentualnych korekt. Dotyczy to również wystąpienia jakichkolwiek niezgodności wymiarów.

OBIEKT, ADRES: PRZEBUDOWA STACJI UZDATNIANIA WODY, WRAZ Z INFRASTRUKTURĄ TECHNICZNA W MIEJSCOWOŚCI STACHLEW, Gmina Łyszkowice działka nr ewid. 189/1 obręb ewid. 0014 Stachlew	TECHBUD S JERZY SZULC ul. Anieli Chmielińskiej 42 a 99-400 Łowicz	
	PROJEKTANT: inż. JERZY SZULC upr. bud. 89/82 Pł	
	OPRACOWAŁ:	
INWESTOR: GMINA ŁYSZKOWICE ul. Gminna 11 99-420 Łuszkowice	SPRAWDZIŁ:	
FAZA: PROJEKT TECHNICZNY	BRANŻA: KONSTRUKCYJNA	NR STRONY:
TREŚĆ RYSUNKU: PODJAZD DO BUDYNKU STACJI - PLANSZA POMIAROWA, PRZEKROJE	NUMER RYS.: K-6 / SKALA: 1:100	