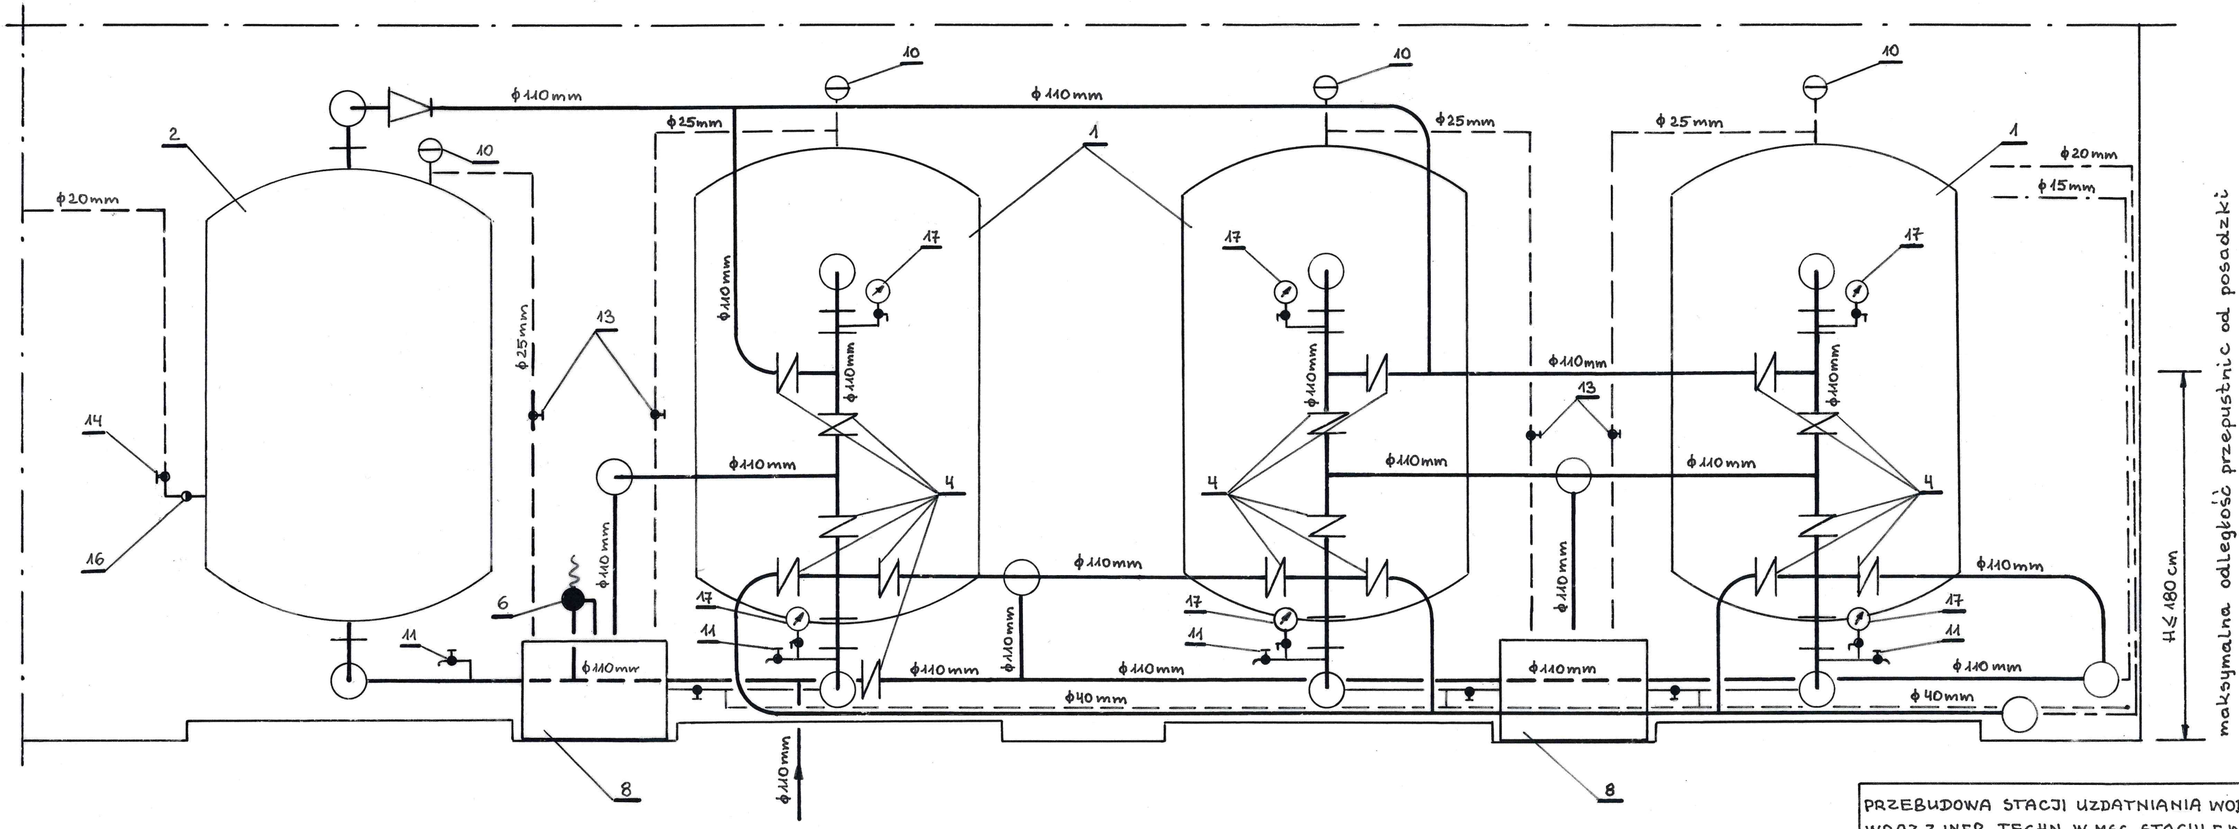


PRZEBUDOWA STACJI UZDATNIANIA WODY WRAZ Z INFR. TECHN. W MSC. STACHLEW	
PRZEKRÓJ A-A	
SKALA 1:20	DATA: KWIECIEŃ 2025 r.
RYS.NR 4	upr. bud. Nr 46/05/BK-oo