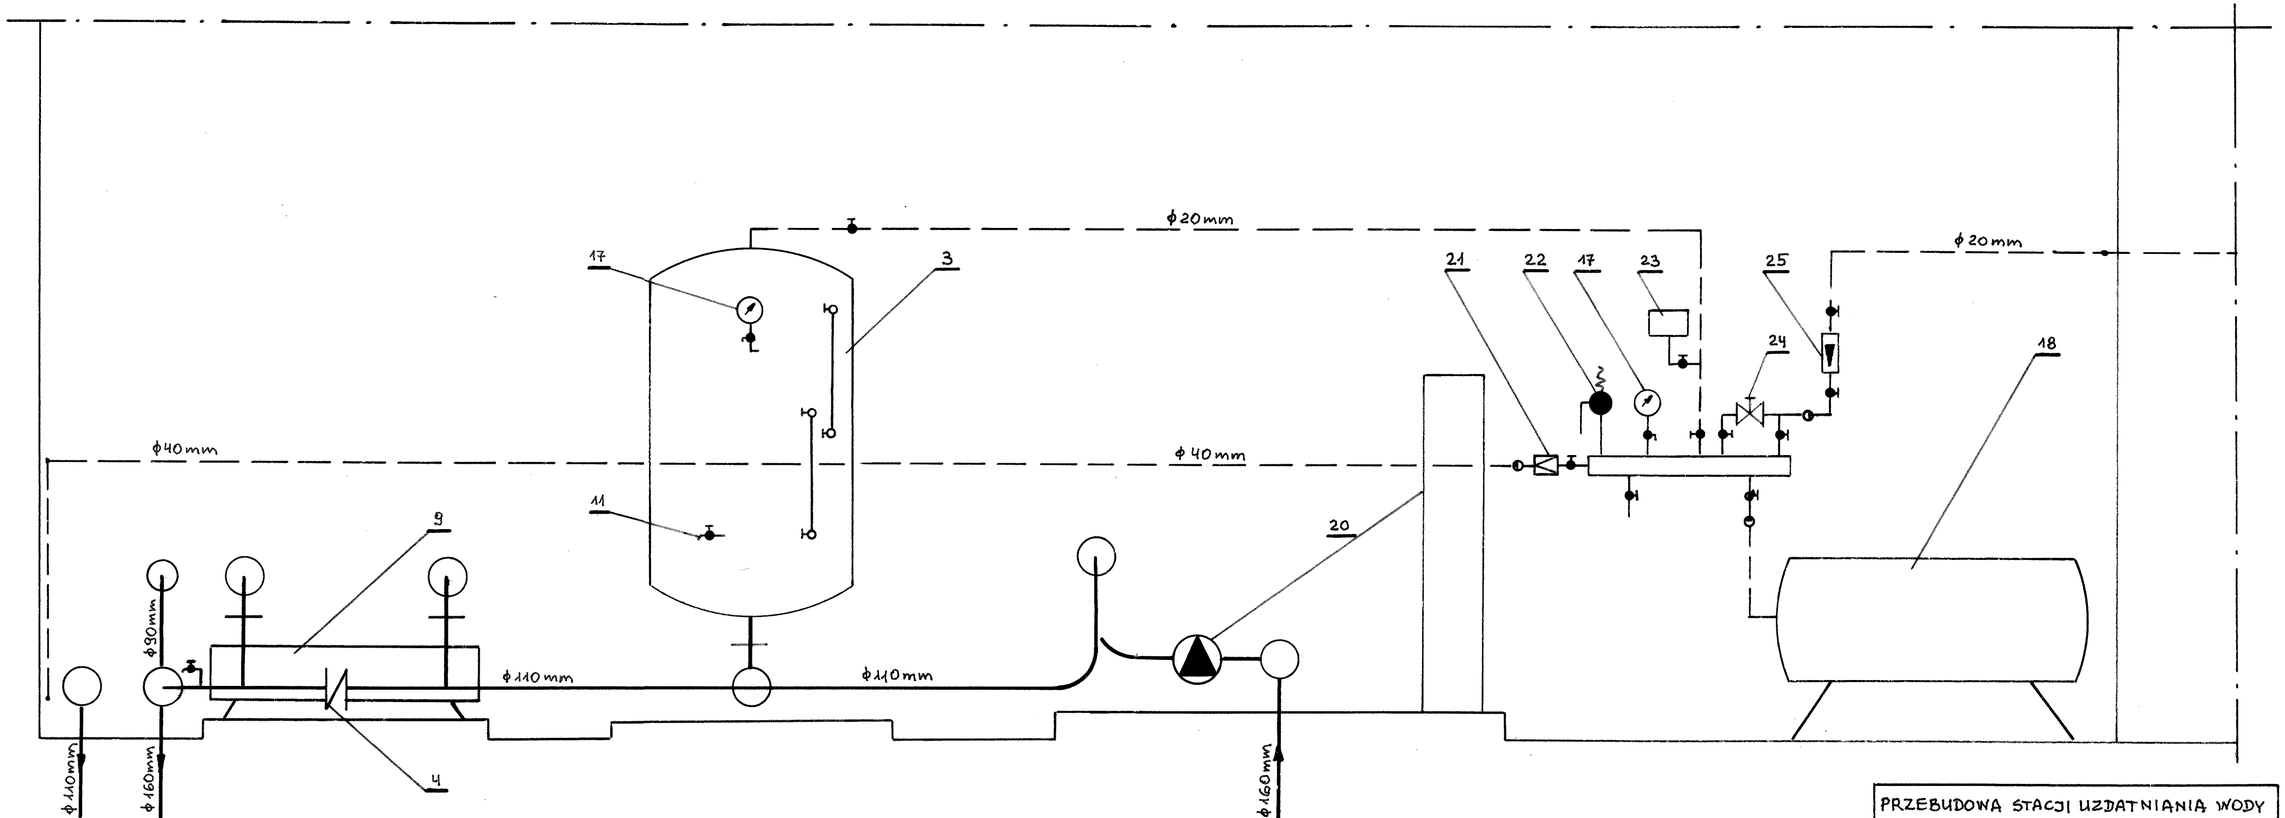


PRZEBUDOWA STACJI UZDATNIANIA WODY WRAZ Z INFR. TECHN. W MSC. STACHLEW

PRZEKRÓJ B-B

SKALA 1:20

DATA: KWIECIEŃ 2025r

RYS.NR 5

upr. bud. Nr 46/95/K