

SKRZYNKA POMIAROWO-PRZELEWOWA

1:10

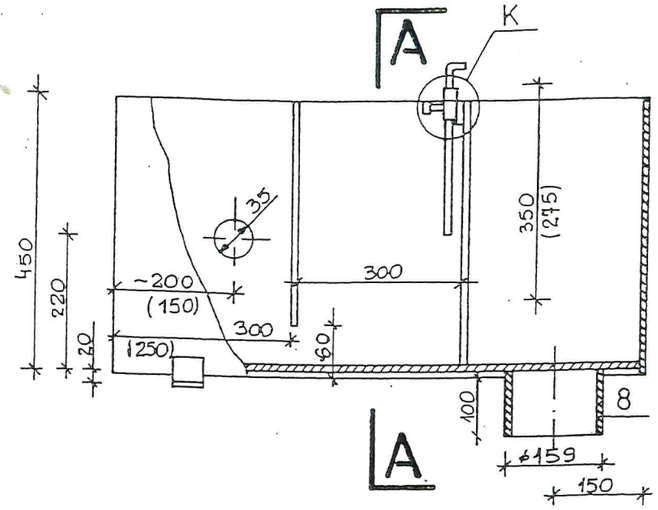

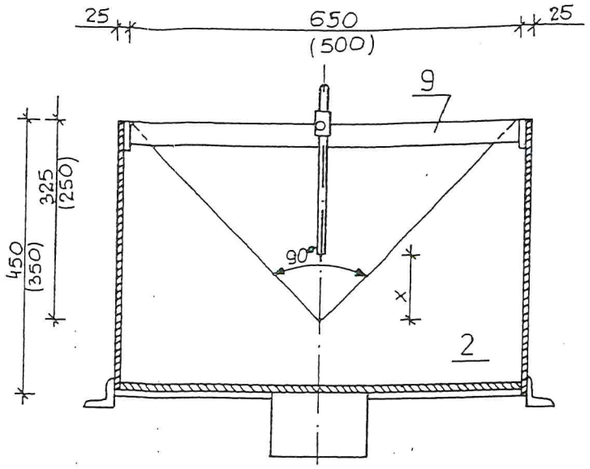

x (cm)	4,5	5,6	6,5	7,3	8,0	8,5	9,5	10,4	11,2	15,0
Q (l/s)	0,5	1,0	1,5	2,0	2,5	3,0	4,0	5,0	6,0	7,0


12,7	13,3	13,9	14,5	15,0	15,5	16,0	16,8	17,4	18,1
8,0	9,0	10,0	11,0	12,0	13,0	14,0	16,0	18,0	20,0

18,7	20,0	21,5	23,0	24,0	25,0
22,0	25,0	30,0	35,0	40,0	45,0


UWAGA

USTALA SIĘ, NASTĘPUJĄCE OZNACZENIA :

- SKRZYNKA TYPU „A" DLA FILTRU ϕ 1400 I ϕ 1800
- SKRZYNKA TYPU „B" DLA FILTRU ϕ 800 I ϕ 1000 WYMIA-RY W NAWIASACH.

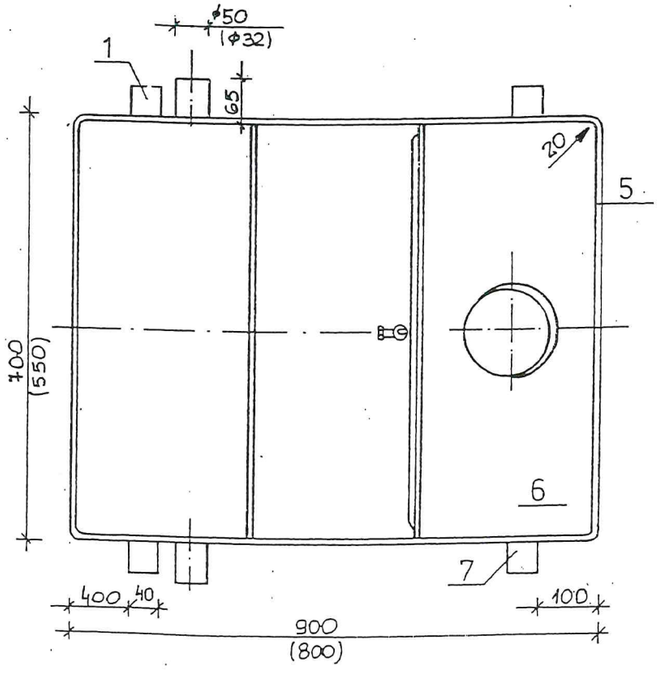

SZCZEGÓŁ „K" 1:2

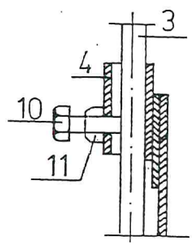

LP	NAZWA	MAT.	NR NORMY	IL.
11	NAKRĘTKA M6		PN-58/M-82110	1
10	ŚRUBA M6 × 20		PN-58/M-82110	1
9	WSPORNIK	St 3S	WYRÓB WARSZTAT.	1
8	RURA ϕ 159,0	R 35	WYRÓB WARSZTAT.	1
7	KĄTOWNIK L 40×40×4	St 3S	WYRÓB WARSZTAT.	1
6	DNO	St 3S	WYRÓB WARSZTAT.	1
5	BOK	St 3S	WYRÓB WARSZTAT.	1
4	TULEJKA	R 35	WYRÓB WARSZTAT.	1
3	SKALA	St 3S	WYRÓB WARSZTAT.	1
2	PRZELEW	St 3S	WYRÓB WARSZTAT.	1
1	KRÓCIEC ϕ 32	R 35	WYRÓB WARSZTAT.	2

PRZEBUDOWA STACJI UZDATNIANIA WODY WRAZ Z INFR. TECHN. W MSC. STACHLEW

SKRZYNKA POMIAROWO – PRZELEWOWA

SKALA 1:10	DATA: KWIECIEŃ 2025r.
RYS. NR 9	mgr inż. K[illegible] upr. bud. nr [illegible]