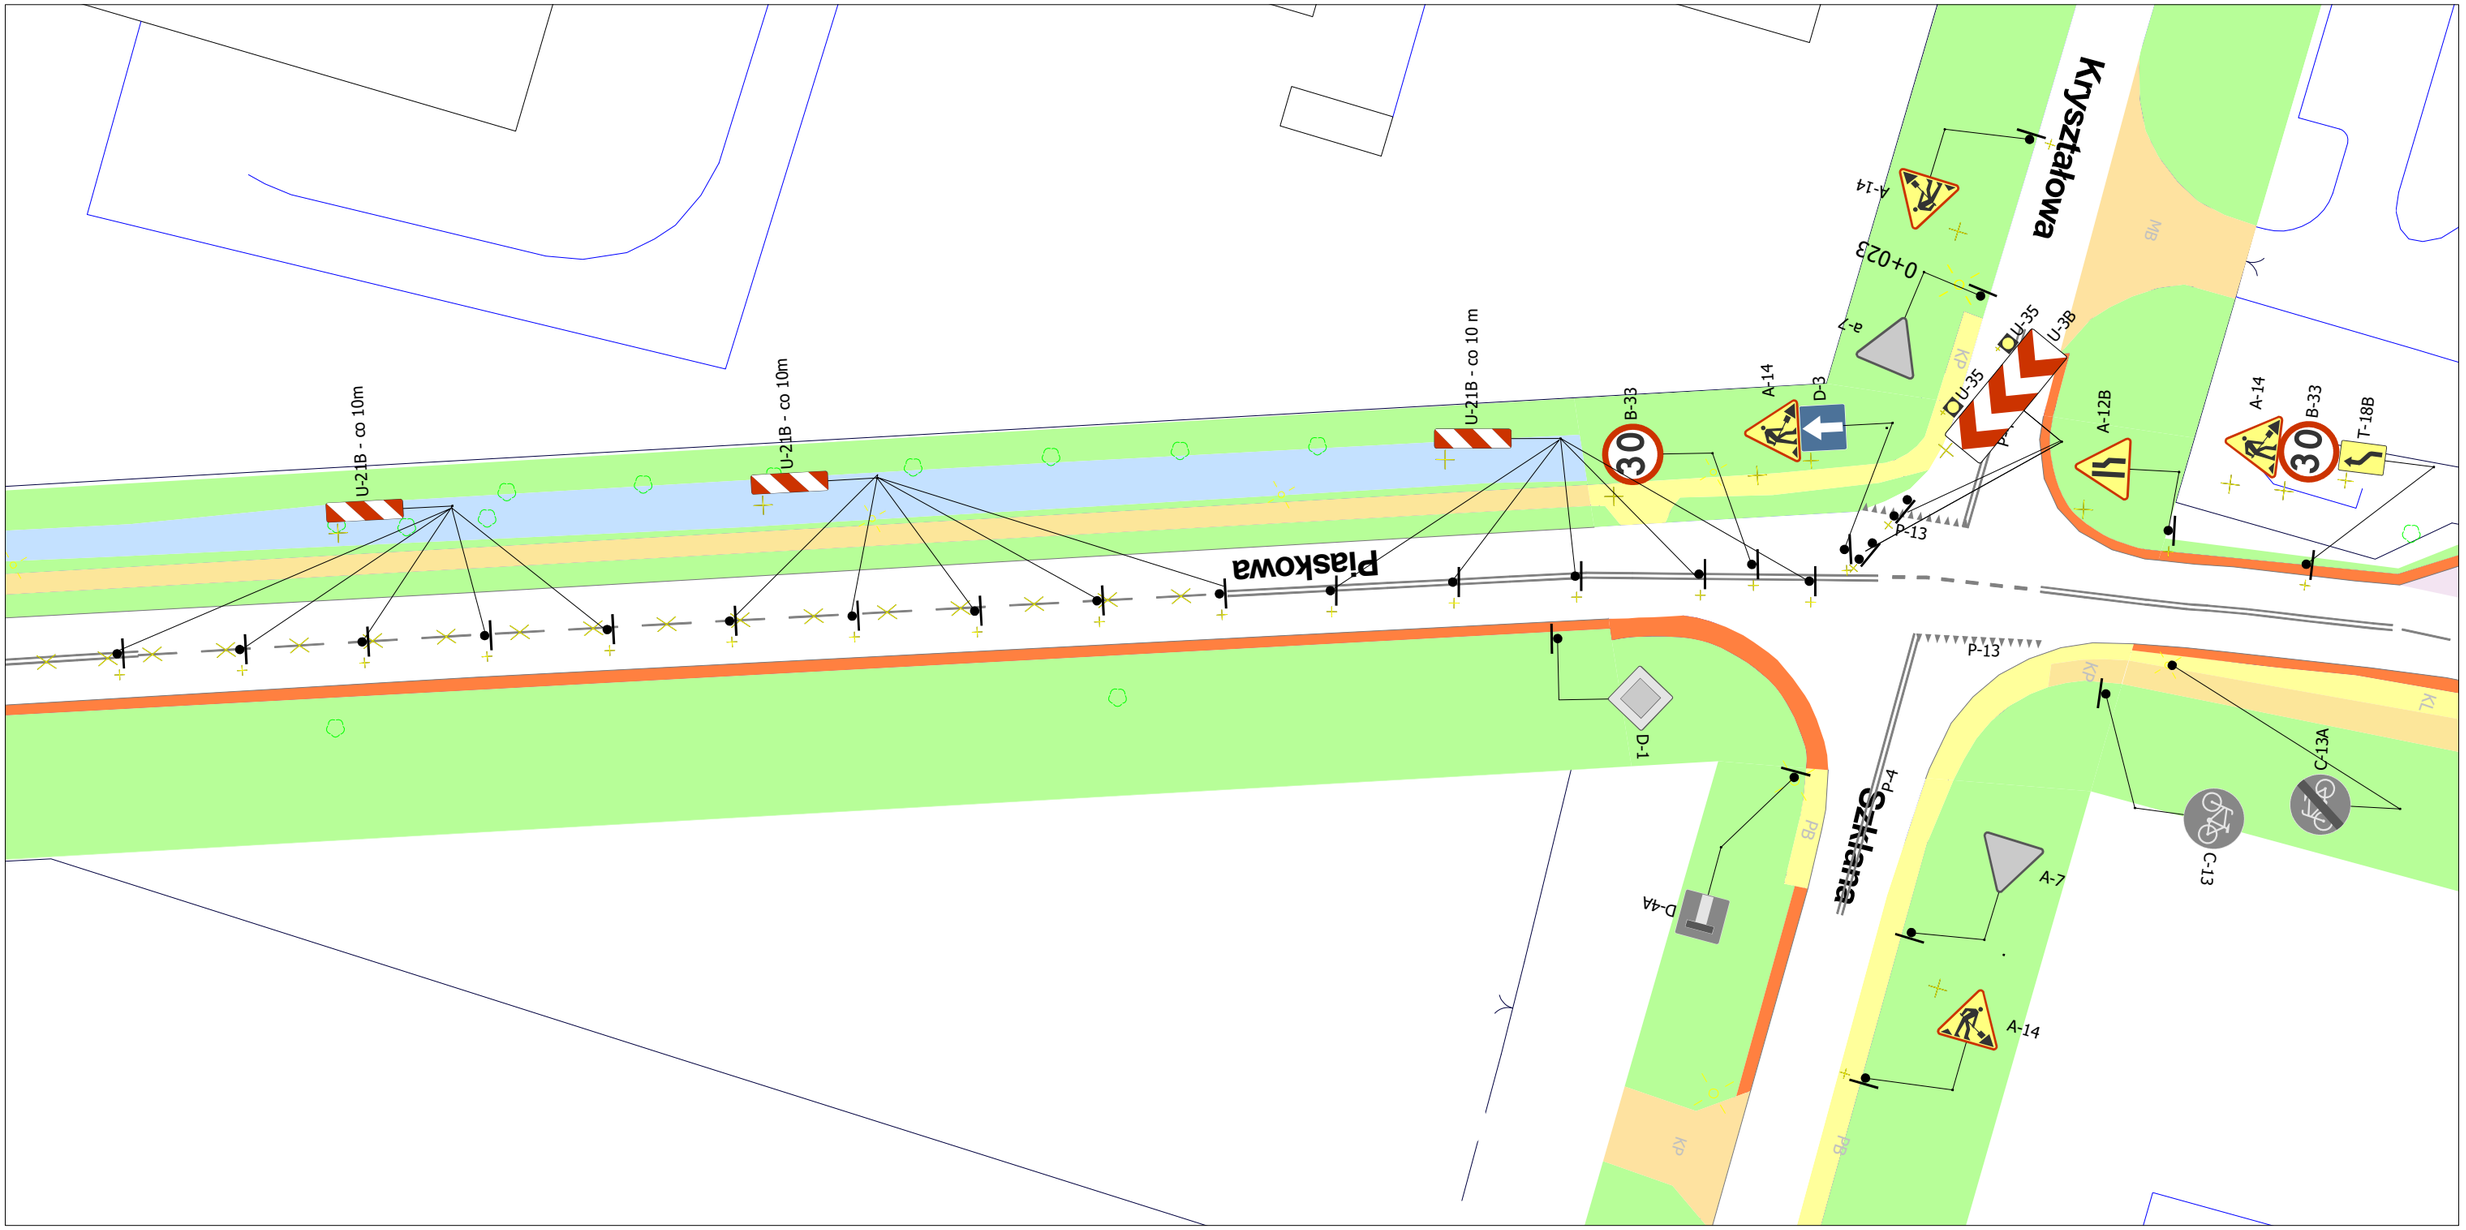
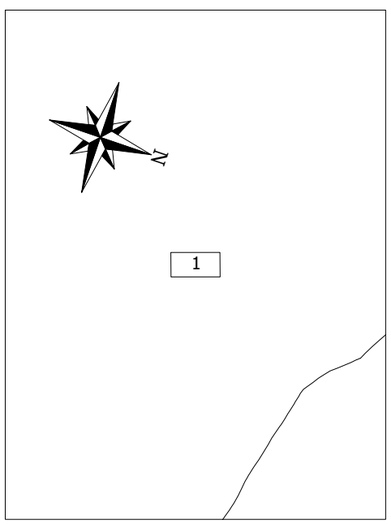



## LEGENDA

- Znaki istniejące
- Znaki projektowane
- Znaki projektu tymczasowego
- Znaki do usunięcia
- Znaki do wyłączenia

Inwestor:

**Zarząd Dróg i Komunikacji w Tarnowie**

Projekt:

Czasowa organizacja ruchu dla zadania
"Remonty dróg wojewódzkich na terenie miasta Tarnowa
- remont nawierzchni ul. Piaskowej -
ETAP II

| Projektant: | Podpis: | Skala: |
|---|---|---|
| Bartłomiej Moskal | | 1:500 |
| Plan sytuacyjny - czasowa organizacja ruchu | | Nr rys. 2.3 |