
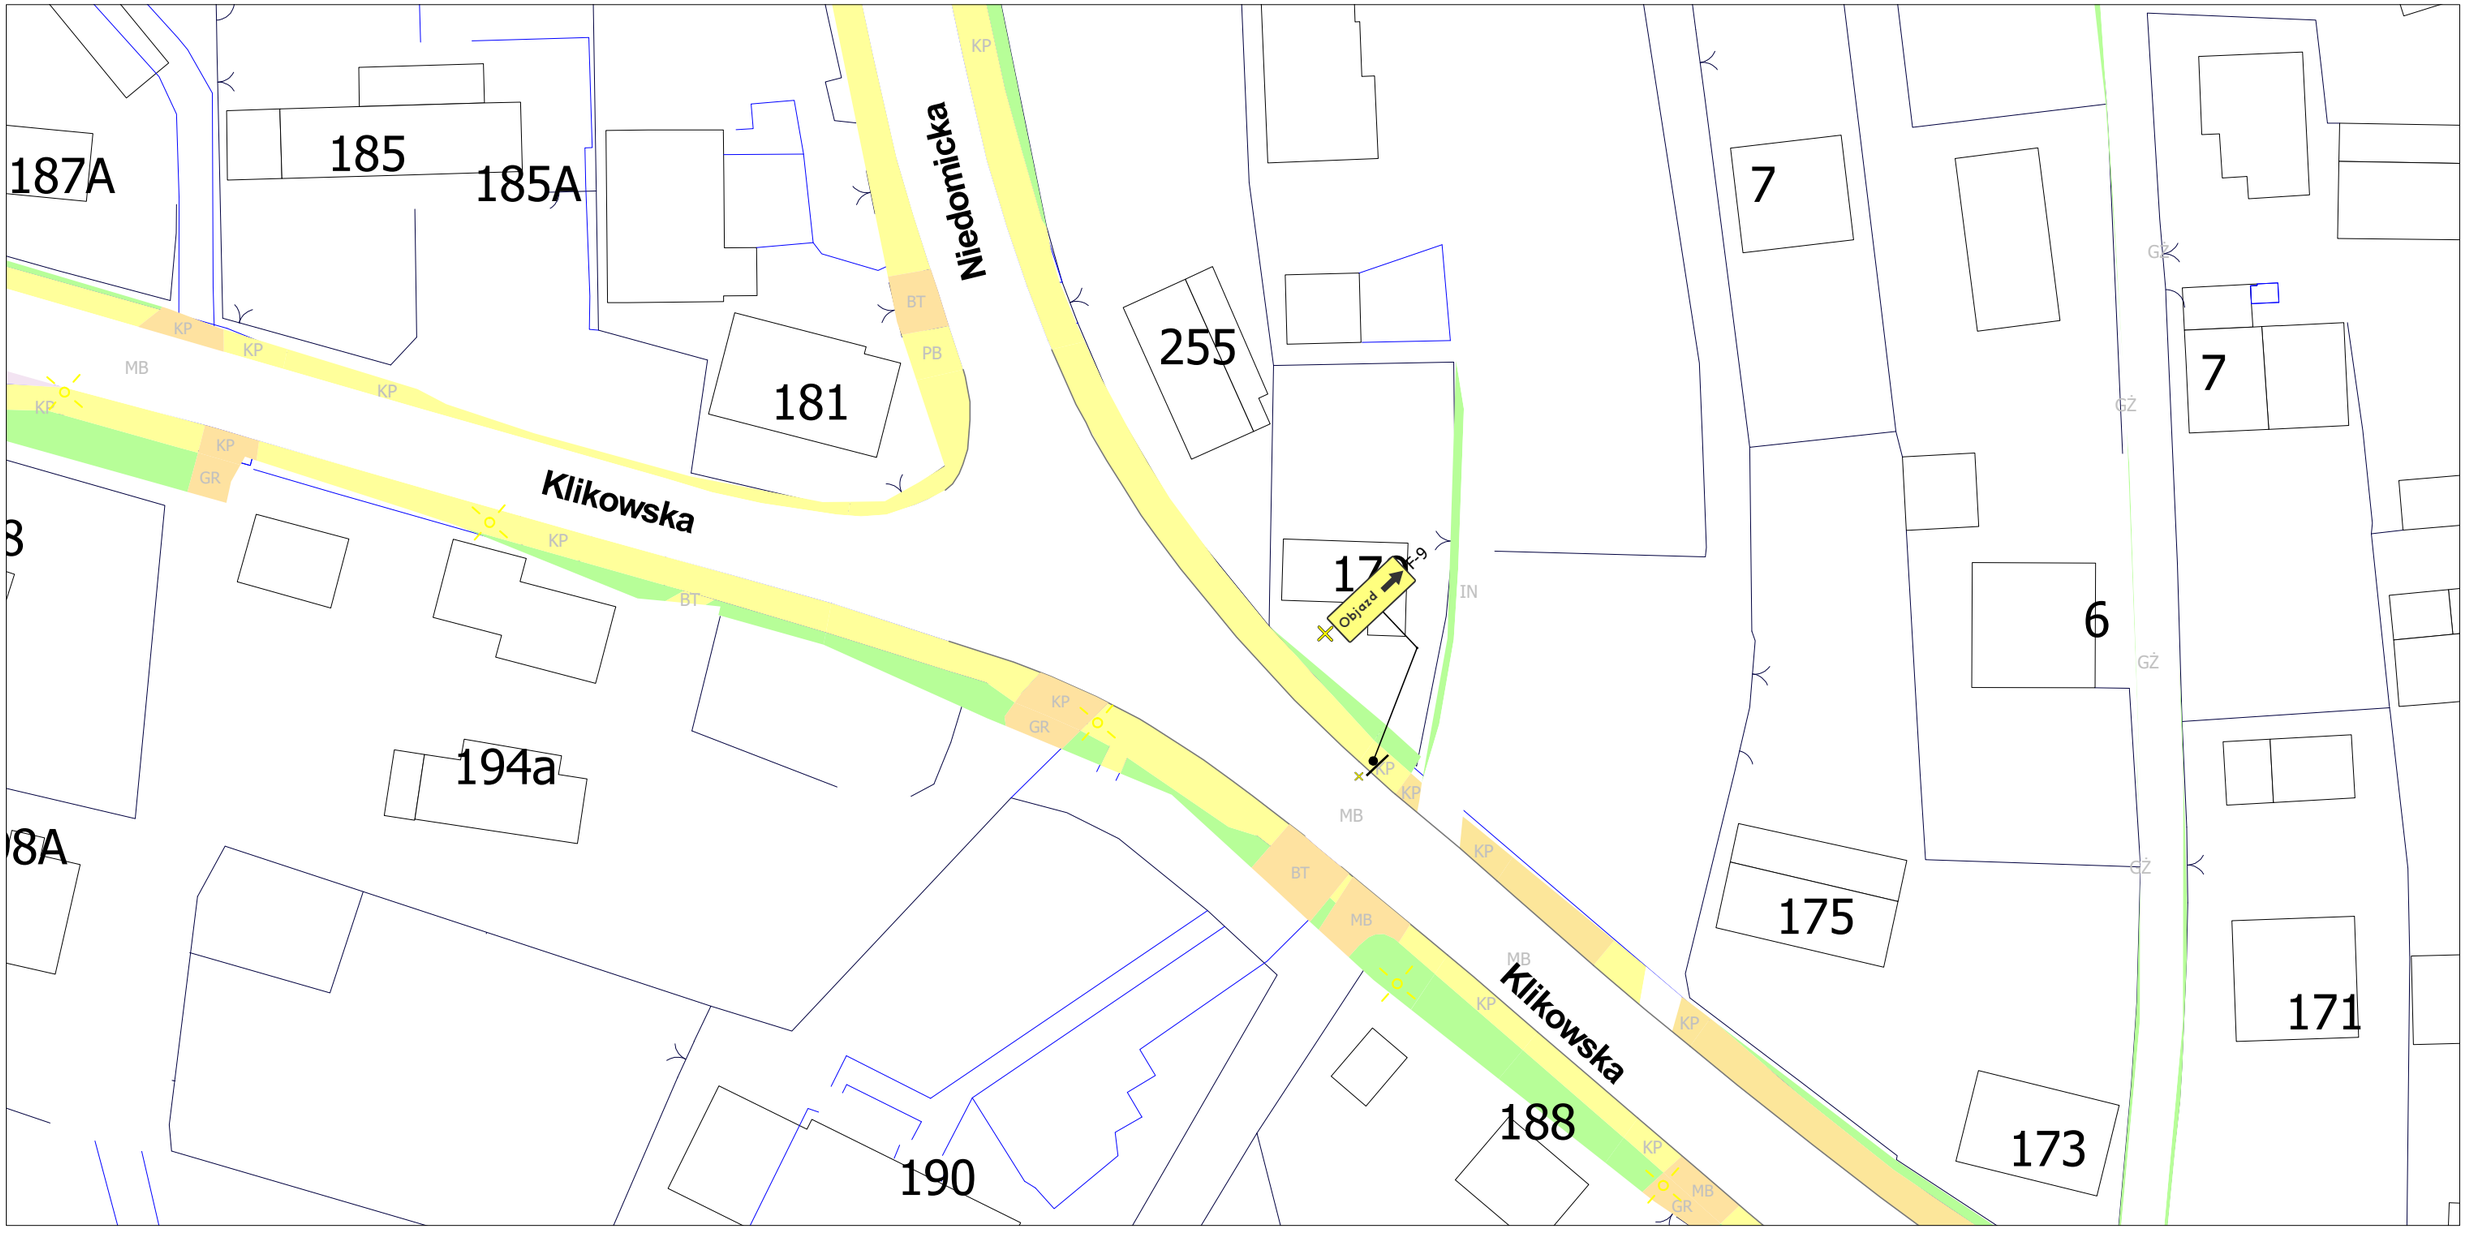


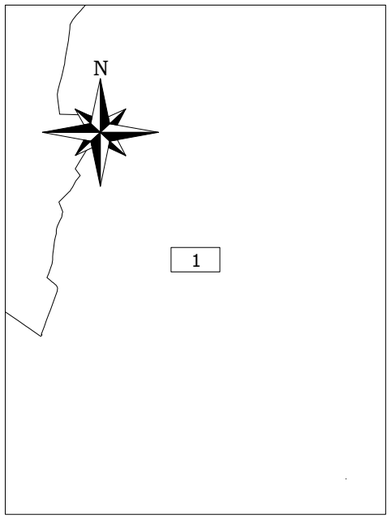

LEGENDA

- Znaki istniejące
- Znaki projektowane
- Znaki projektu tymczasowego
- Znaki do usunięcia
- Znaki do wyłączenia

Inwestor:

Zarząd Dróg i Komunikacji w Tarnowie

Projekt:

Czasowa organizacja ruchu dla zadania
"Remonty dróg wojewódzkich na terenie miasta Tarnowa
- remont nawierzchni ul. Piaskowej -
oznakowanie objazdu etap I i II
Rejon skrzyżowania Klikowska - Niedomicka

Projektant:	Podpis:	Skala:
Bartłomiej Moskal		1:500
Plan sytuacyjny - czasowa organizacja ruchu		Nr rys. 3.0