KARTA REJESTRACYJNA MAPY DO CELÓW PROJEKTOWYCH

Nazwa miejscowości: Czaplinek miasto obr. 0005 ab: 22/10, 28/1, 29/10, 25/11, 25/12
Identyfikator i nazwa jednostki ewidencyjnej: Czaplinek miasto [320301_4]
Identyfikator i nazwa obrębu ewidencyjnego: 320301_4.0005, obręb: [0005]
Powiat: drawski
Województwo: zachodniopomorskie

Skala 1:500
Układ współrzędnych: 2000/5
Poziom odniesienia wysokościo: Kronsztadt 86

Mapy do celów projektowych sporządzono przy wykorzystaniu:
1. standardowego opracowania tachymetrycznego
wykonanego z PODGiK w Drawsku Pomorskim
2. danych branżowych części uzbrojenia podziemnego:
3. pomiaru innych obiektów wskazanych przez projektanta
4. opracowanych geodezyjnie elementów planu zagospodarowania przestrzennego lub decyzji o warunkach zabudowy

Na mapie do celów projektowych wykazano następujące uzgodnione przez ZUDP projekty sieci uzbrojenia
brama:GN.6830.94.2019.kmj z. GN.6830.141.2019.kmj z. GN.6830.125/2019.kmj z. GN.6830.30/2020.kmj z. GN.6830.125/2019.kmj 4

Informacje dodatkowe:
1. Zakres prac:
- opracowanie mapy zgodnie z instrukcją techniczną K-1.976/0 / K-1 (Podstawowa Mapa Kraju 1:1000) /
RMWLC z dn. 12 lutego 2019r. w sprawie decyzji danych GESUT, BDOT oraz mapy zasadniczej / RMWLC z dn. 21 października 2019r. w sprawie powiatowej bazy danych GESUT i krajowej bazy GESUT/
RMWLC z dn. 2 listopada 2019r. w sprawie BDOT oraz mapy zasadniczej
2. Mapa nadaje się do celów projektowych w zakresie pomiaru.
4. Wszystkie trwałe obiekty budowlane podlegają wytycznym przez jednostki wytwarzania geodezyjnego.
5. Nie wyklucza się istnienia w terenie również uzbrojenia, o którym brak jest informacji w zasobach PODGiK oraz uzbrojenia nieinwentaryzowanego na bieżąco przez jednostkę inwentaryzującą
W związku z tym, nie gwarantuje się dokładności wytyczenia uzbrojenia podziemnego na mapie do celów projektowych.
6. Źródła danych o uzbrojeniu podziemnym oznaczamy na mapie w następujący sposób:
dla bezpośrednich pomiarów powykonawczych- bez litery;
dla danych branżowych z litery B; dla podkładów uzdatnia przedstawiony aparatura elektromagnetyczna litera A;
dla danych z mapy katastralnej, dla danych z mapy zasadniczej litera Z;
podkładowych z mapy kontrolnej litera ZUDP; z litera K;
pochodzących z pomiaru z litera T;
dokumentów w systemie z elementu mapy- z litera M;
pozwolenia na budowę- z litera P; ogłoszenia budowy- z litera Z

Wykonano w ramach roboty geodezyjnej:
GK.6640.331.2024
zgłoszonej w PODGiK w Drawsku Pomorskim

W zakresie opracowań znajdują się punkty osnowy geodezyjnej nr: 342.222-1336; 342.222.1112; 342.222-1999; 342.222.1113

podlegające ochronie na podst. art. 15 ust.46 ustawy Prawo Geodezyjne i Kartograficzne

Na mapie do celów projektowych, w granicach projektowanej inwestycji:
wyniesiono linię rozgraniczenia w kolorze brązowym
granicę obszarów ochronnych gruntowych oznaczono w KOD
granicę obszarów ochronnych gruntowych oznaczono w KOD
granicę strefy ochronnej
mapy zostały wykonane bez ustaleń dotyczących ochronnych gruntowych

Informacje dotyczące zawartości nośnika z danymi cyfrowymi:
Informacje dotyczące zawartości nośnika z danymi cyfrowymi:
1. Karty opisowe(mapy opisowe)zawarte w 4 egzemplarzach(1 nośnik CD sporządzono w 4 egzemplarzu
2. Nośnik ma zabezpieczenie multisesyjne.
3. Na nośniku zostały zawarte następujące pliki danych:

L.p.	Nazwa pliku	Wielkość pliku
1	gk.6640.331.2024_mapa.DWF	
2	gk.6640.331.2024_mapa.DWG	
3	wzór.xls	
	Liczba zawartych rzeczy:	

MAPĘ OPRACOWAŁ:
mgr inż. Michał Hoejdo

GEODETA UPRAWNIONY:
Jacek Mackiewicz
Uprawnienia nr 13880
zakres uprawnień: 1

Data opracowania mapy do celów projektowych: 11.04.2024

Potwierdzam, że niniejszy dokument został opracowany w wyniku prac geodezyjnych i kartograficznych, których rezultaty zawiera przyjęte zwyczajowo operat techniczny. Jednocześnie informuję, że jestem świadomy odpowiedzialności karnej za złożenie fałszywego oświadczenia.

Identyfikator operatu pracy	GK.6640.331.2024
Organ ewidencji gruntów, który otrzymał operat	Starosta Drawski
Wykonawca prac geodezyjnych	NORTH-GEO PRCOWNIA GEODEZYJNA MGR INŻ. MICHAŁ HUSEJKO ul. Mazowiecka 28c/9, 78-100 Kołobrzeg tel. 796-864-242, NIP 6711752520
Numer oraz data sporządzenia dokumentu zawierającego wynik czynności weryfikacji	PODGiK-WER/62/24 GK.6640.331.2024_15242 z dn 25-04-2024r.
Imię i nazwisko oraz numer uprawnień kierownika prac	Jacek Mackiewicz, nr upr. 13880

NORTH-GEO PRCOWNIA GEODEZYJNA
MGR INŻ. MICHAŁ HUSEJKO
ul. Mazowiecka 28c/9, 78-100 Kołobrzeg
tel. 796-864-242, NIP 6711752520

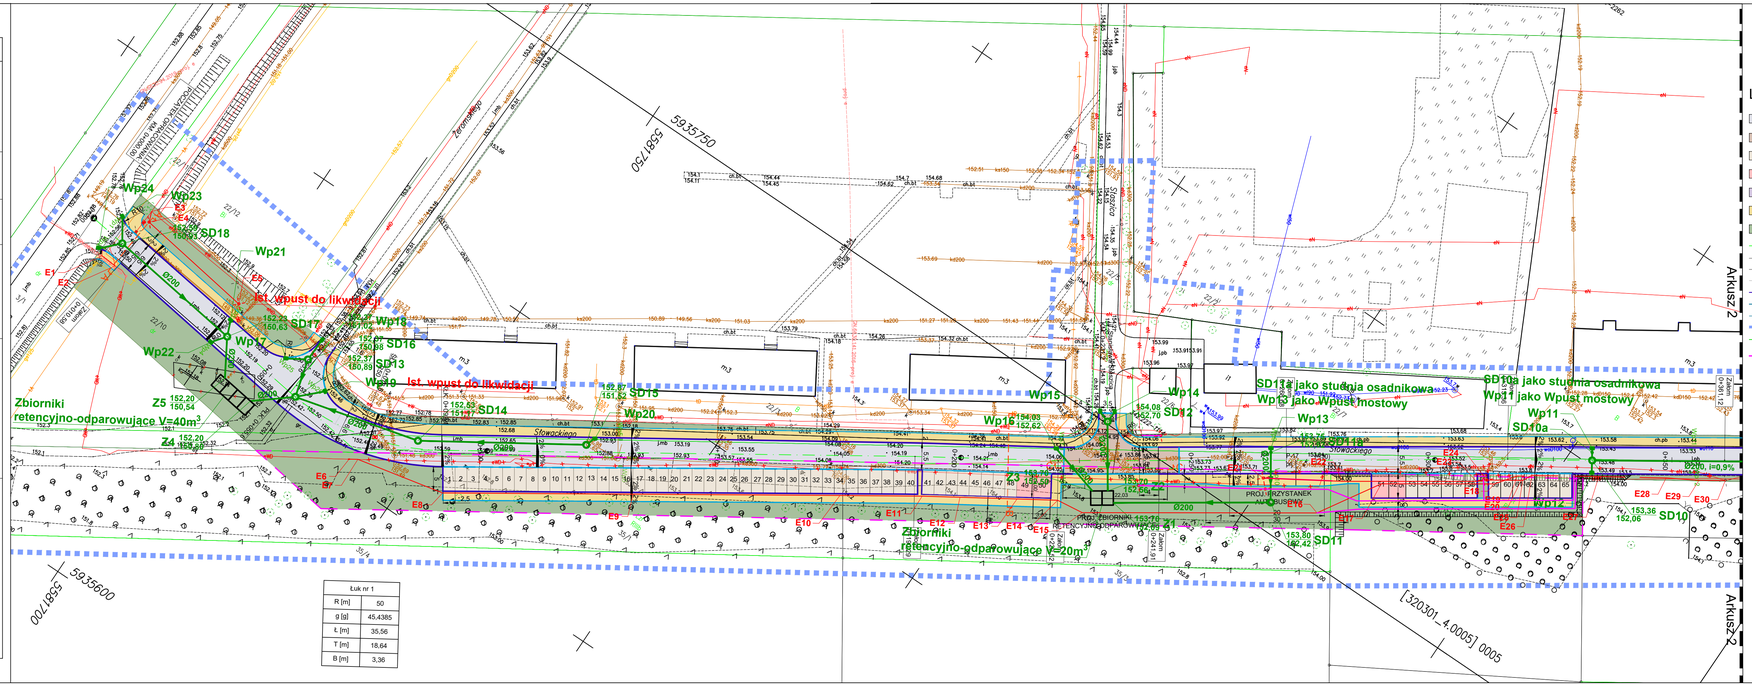

Łuk nr 1	
R [m]	50
g [g]	45,4385
t, [m]	35,56
T [m]	18,64
B [m]	3,36

Schemat łączenia arkuszy:

Ark 1	Ark 2

LEGENDA

- PROJ. NAWIERZCHNIA JEZDNI - nawierzchnia bitumiczna SMA 8S
- PROJ. NAWIERZCHNIA JEZDNI (wyniesiona tarcza skrzyżowania) - kostka brukowa betonowa koloru szarego, 10 cm
- PROJ. NAWIERZCHNIA MIEJSC POSTOJOWYCH - betonowe płyty ażurowe 60x40 cm wypełnione żwirem, 10 cm
- PROJ. NAWIERZCHNIA MIEJSC POSTOJOWYCH DLA OSÓB NIEPEŁNOSPRAWNYCH - kostka brukowa koloru niebieskiego lub malowana na niebiesko, 8 cm
- PROJ. NAWIERZCHNIA ZJAZDÓW - kostka brukowa betonowa koloru grafitowego, 8 cm
- PROJ. NAWIERZCHNIA CHODNIKA - kostka brukowa betonowa koloru szarego, 8 cm
- PROJ. TEREN ZIELONY - trawnik
- OŚ JEZDNI
- KRAWĘŻNIK ISTNIEJĄCY
- KRAWĘŻNIK ISTNIEJĄCY OBNIŻONY
- OBRZEŻE ISTNIEJĄCE
- PROJ. KRAWĘŻNIK - Betonowy 30 x 15 x 100 cm, kolor szary
- PROJ. KRAWĘŻNIK OBNIŻONY - Betonowy 22 x 15 x 100 cm, kolor szary
- PROJ. OBRZEŻE - Betonowy 8 x 30 x 100 cm, kolor szary
- GRANICE OPRACOWANIA
- GRANICE PASA DROGOWEGO
- NOWA GRANICA PASA DROGOWEGO
- Wp11 PROJ. WPUST DESZCZOWY
- PROJ. LAMPA ULICZNA

INWESTOR:
Zarząd Dróg Powiatowych w Drawsku Pomorskim
ul. Zlocieniecka 22a, 78-500 Drawsko Pomorskie
e-mail: inwestycje.zdp.drawsko@gmail.com
tel. 94 363-32-63

JEDNOSTKA PROJEKTOWA:
inRoute Jakub Prajwowski
ul. Kazimierza Królewicza 10/7,
71-552 Szczecin
NIP: 8513123835, REGON: 382187726.

LOKALIZACJA INWESTYCJI:
Droga Powiatowa 20212
ulica: Słowiańska;
dz. ewid. nr: 22/5, 22/10, 25/7, 25/10, 25/11, 25/12, 26/1, 26/2, 35/1, 35/2, 34/1
obręb: 0005 Czaplinek, Gmina Czaplinek,
powiat drawski, woj. zachodniopomorskie

NAZWA PROJEKTU:
Przebudowa drogi powiatowej nr 20212 ul. Słowackiego w Czaplinku wraz z budową kanalizacji deszczowej.

BRANŻA: DROGOWA

FAZA PROJEKTU: PROJEKT BUDOWLANY

NAZWA RYSUNKU: PLAN ZAGOSPODAROWANIA PRZESTRZENNEGO

WYMIAR:	SKALA:	NR RYSUNKU:
297 x 1085 mm	1:500	PZT 02.1
DATA: 06.2025		NR PROJEKTU: P/2024/02

PROJEKTOWAŁ: mgr inż. JAKUB PRAJWOSKI upr. bud. ZAP/0157/PBD/22 specjalność: drogowa b/o	PODPIS:
SPRAWDZIŁ: mgr inż. KORNEL SUSKI upr. bud. ZAP/0084/PBD/19 specjalność: drogowa b/o	PODPIS: