KARTA REJESTRACYJNA MAPY DO CELÓW PROJEKTOWYCH

Nazwa miejscowości: Czaplinek miasto obr. 0005 ds. 22/10, 26/1, 25/10, 25/11, 25/12, 26/2
Identyfikator i nazwa jednostki ewidencyjnej: Czaplinek miasto [320301_4]
Identyfikator i nazwa obrębu ewidencyjnego: 320301_4 .0005, obręb: [0005]
Powiat: drawski
Województwo: zachodniopomorskie

Skala 1:500
Układ współrzędnych: 2000/5
Poziom odniesienia wysokości: Kronsztadt 86

Mapę do celów projektowych sporządzono przy wykorzystaniu:

1. standardowej sprzawnej kartograficznej
- szykowej: z PODGK w Drawsku Pomorskim

2. danych dotyczących części nadziemnej podziemnej:

3. pomiaru danych obiektów wskazanych przez projektanta

4. sprawdzonych geodezyjnie elementów planu zagospodarowania przestrzennego lub decyzji o warunkach zabudowy.

NORTH-GEO PRCOWNIA GEODEZYJNA
MGR INŻ. MICHAŁ HUSEJKO
ul. Mazowiecka 28c/9, 78-100 Kołobrzeg
tel. 796-864-242, NIP 6711750520

Wykonano w ramach roboty geodezyjnej
GK.6640.351.2024
zgłoszonej w PODGK w Drawsku Pomorskim

W zakresie sprzawnej znajdują się punkty osnowy geodezyjnej nr: 342.02-1086, 342.02.0114, 342.02-1088, 342.02.0113

podlegają ochronie na podst. art. 15, art.48 ust 1 pkt 3 ustawy Prawo Geodezyjne i Kartograficzne

Na mapie do celów projektowych, w granicach projektowanej inwestycji

~~w wyniku braku porównania w kolorze brązowym gruntu obciążone służebnościami gruntowymi ujawnionymi w EGB~~

~~na mapie są grunty objęte służebnością gruntowną ujawnioną w EGB~~

Mapa została sporządzona bez ustleń dotyczących gruntowych

Na mapie do celów projektowych wykonano następujące czynności przez ZGP projekty sieci uzbrojenia
tomu: GK.6630.34.2019-proj. 4, GK.6630.141.2016-proj. 4, GK.6630.125.2018-proj. 4,
GK.6630.30.2023-proj. 4, GK.6630.125.2018-proj. 4

Informacje dodatkowe:

1. Zakres pomiaru: [illegible]
2. Podstawa znaków opisu z instrukcji technicznej K-1(1979) / K-1 (Podstawowa Mapa Kraju o 1:500)
- w sprawie bazy danych GESUT i BOOT oraz mapy zasadniczej / PMAS z dn. 21 października 2019r.
- w sprawie powiatowej bazy danych GESUT i krajowej bazy GESUT / PMAS z dn. 2 sierpnia 2019r. - w sprawie BOOT oraz mapy zasadniczej
3. Mapa nadaje się do celów projektowych w zakresie pomiaru.
4. Wszystkie trasie obiekty budowlane podlegają wytyczeniu przez jednostkę wykonawczą geodezyjną
5. Na wykluczo się istnienia w terenie rzędnej uzbrojenia, o którym mowa w art. 5 ustawy z dnia 7 maja 2010 r. o gospodarce nieruchomościami, dotyczione nie było przewidzeń inwentaryzacji powykonawczej.
W związku z tym, nie gwarantuje się dokładności usytuowania uzbrojenia podziemnego na mapie do celów projektowych.
6. Zdjęte danych o uzbrojeniu podziemnym oznaczamy na mapie w następujący sposób:
- dla bezpośrednio pomiaru powykonawczych - bez litery;
- dla danych z mapy z zasobu - literą A; dla danych z materiałów ustalenia przebiegu sporządzaj elektromagnetyczny - literą B; dla pozyskiwanych z drobia digitalizacji lub wektoryzacji rastra- literą D; pochodzących z notatej kontrolnej ZUDP- z literą K; pochodzących z tyczenia- z literą T;
- dla danych z mapy z zasobu - literą Z; dla danych z literą W; pozwolenie na budowę - z literą P; zgłoszenie budowy- z literą Z.

Informacje dotyczące zawartości rozdziału z danymi cyfrowymi:
Informacje dotyczące zawartości rozdziału z danymi cyfrowymi:
1. Karta rejestracyjna mapy sporządzono w 1 egzemplarzu, rozdział CD sporządzono w 1 egzemplarzu
2. Rozdział mu zawierzyny multimedia.
3. Na rozdziału zostały zawarte następujące pliki danych:

L.p.	Nazwa pliku	Rozmiar pliku
1.	gk.6640.351.2023_rozdz.DAT	
2.	gk.6640.351.2023_mapa.DWG	
3.	rozdzieln	
	Liczba zawartość rozdziału	

MAPĘ OPRACOWAŁ:
mgr inż. Michał Husejko

GEODETA UPRAWNIONY:
Jacek Mańkiewicz
Uprawnienia nr. 13880
zakres uprawnień: 1

Data opracowania mapy do celów projektowych: 11-04-2024

Poświadczam, że niniejszy dokument został opracowany w wyniku prac geodezyjnych i posiada aktualność na dzień 11-04-2024 oraz pozytywnie weryfikowany zgodnie z obowiązującą dokumentacją. Jestem świadomy odpowiedzialności karnej za złożenie fałszywego oświadczenia.

Identyfikator zgłoszenia pracy	GK.6640.351.2024
Organ służby geodezyjnej, który otrzymał zgłoszenie	Starosta Drawski
Wykonawca prac geodezyjnych	NORTH-GEO PRCOWNIA GEODEZYJNA MGR INŻ. MICHAŁ HUSEJKO ul. Mazowiecka 28c/9, 78-100 Kołobrzeg tel. 796-864-242, NIP 6711750520
Numer oraz data sporządzenia protokołu z weryfikacji wyniki pozytywnej weryfikacji	Protokół weryfikacji nr GE.6640.351.2023 r.
Imię i nazwisko oraz numer uprawnień zawodowych osób	Jacek Mańkiewicz, nr upr. 13880

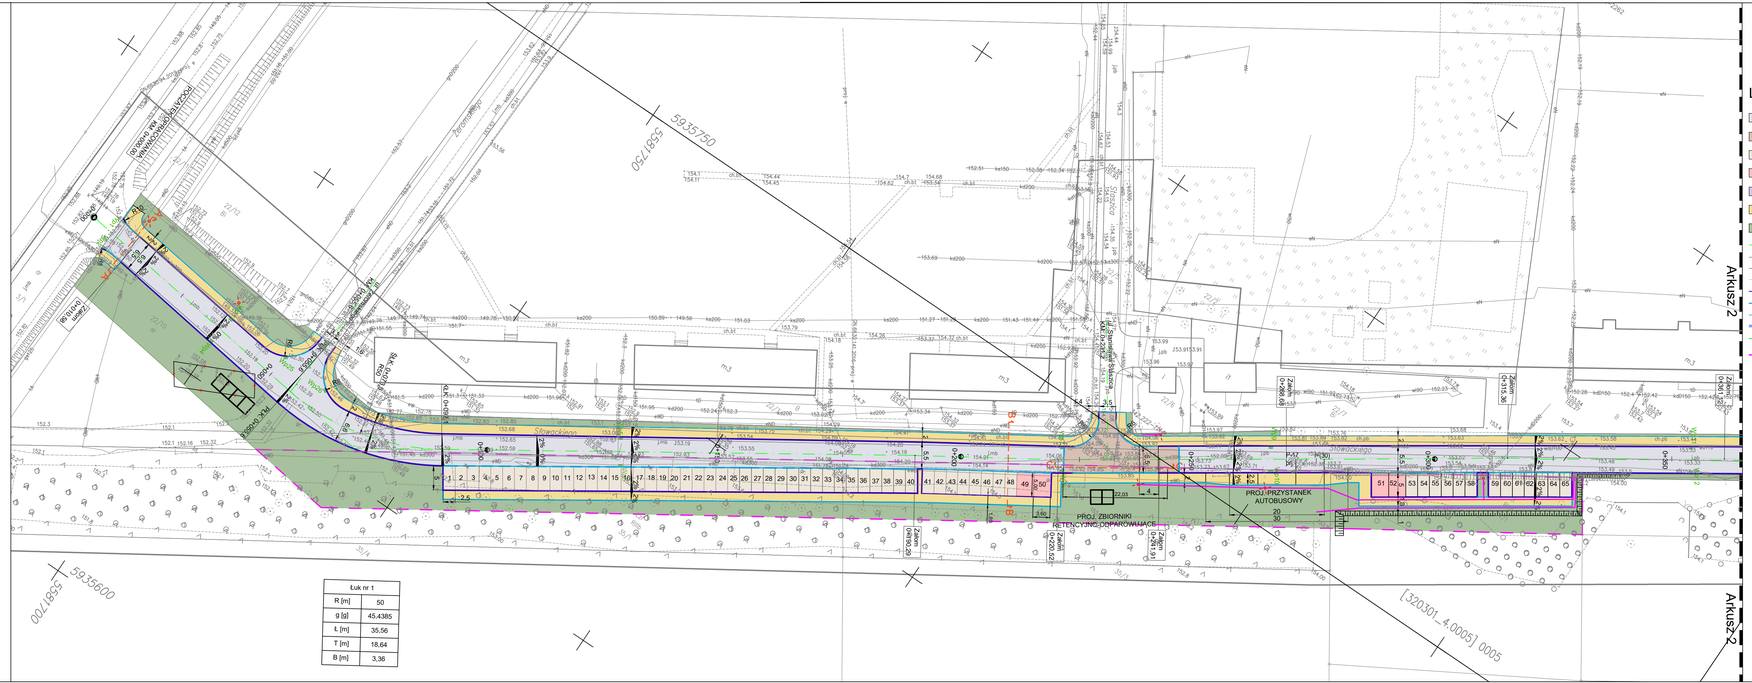

Łuk nr 1	
R [m]	50
g [g]	45,4385
t, [m]	35,56
T [m]	18,64
B [m]	3,36

Schemat łączenia arkuszy:

Ark 1	Ark 2

LEGENDA

- PROJ. NAWIERZCHNIA JEZDNI - nawierzchnia bitumiczna SMA 8S
- PROJ. NAWIERZCHNIA JEZDNI (wyniesiona tarcza skrzyżowania) - kostka brukowa betonowa koloru szarego, 10 cm
- PROJ. NAWIERZCHNIA MIEJSC POSTOJOWYCH - betonowe płyty ażurowe 60x40 cm wypełnione żwirem, 10 cm
- PROJ. NAWIERZCHNIA MIEJSC POSTOJOWYCH DLA OSÓB NIEPELNOSPRAWNYCH - kostka brukowa koloru niebieskiego lub malowana na niebiesko, 8 cm
- PROJ. NAWIERZCHNIA ZJAZDÓW - kostka brukowa betonowa koloru grafitowego, 8 cm
- PROJ. NAWIERZCHNIA CHODNIKA - kostka brukowa betonowa koloru szarego, 8 cm
- PROJ. TEREN ZIELONY - trawnik
- OŚ JEZDNI
- KRAWĘŻNIK ISTNIEJĄCY
- KRAWĘŻNIK ISTNIEJĄCY OBNIŻONY
- OBRZEŻE ISTNIEJĄCE
- PROJ. KRAWĘŻNIK - Betonowy 30 x 15 x 100 cm, kolor szary
- PROJ. KRAWĘŻNIK OBNIŻONY - Betonowy 22 x 15 x 100 cm, kolor szary
- PROJ. OBRZEŻE - Betonowy 8 x 30 x 100 cm, kolor szary
- GRANICE OPRACOWANIA
- GRANICE PASA DROGOWEGO
- NOWA GRANICA PASA DROGOWEGO
- Wp11 PROJ. WPUST DESZCZOWY
- PROJ. LAMPA ULICZNA

INWESTOR:
Zarząd Dróg Powiatowych w Drawsku Pomorskim
ul. Zbożeniecka 22a, 78-500 Drawsko Pomorskie
e-mail: inwestycje.zdp.drawsko@gmail.com
tel. 94 363-32-63

JEDNOSTKA PROJEKTOWA:
inRoute Jakub Prajwowski
ul. Kazimierza Kolewicza 10/7,
71-552 Szczecin
NIP: 8513123835, REGON: 382187726.

LOKALIZACJA INWESTYCJI:
Droga Powiatowa 20212
ulica: Słowackiego
dz. ewid. nr: 22/5, 22/10, 25/7, 25/10, 25/11, 25/12, 26/1, 26/2, 35/1, 35/2, 34/1
obręb: 0005 Czaplinek, Gmina Czaplinek,
powiat drawski, woj. zachodniopomorskie

NAZWA PROJEKTU:
Przebudowa drogi powiatowej nr 20212 ul. Słowackiego w Czaplinku wraz z budową kanalizacji deszczowej.

BRANŻA: DROGOWA

FAZA PROJEKTU: PROJEKT ARCHITEKTONICZNO-BUDOWLANY

NAZWA RYSUNKU: PLAN SYTUACYJNY

ROZMIAR:	SKALA:	NR RYSUNKU:
297 x 1085 mm	1:500	PAB 02.1
DATA: 06.2025		NR PROJEKTU: P/2024/02

PROJEKTOWAŁ:
mgr inż. JAKUB PRAJWOSKI
upr. bud. ZAP/0107/PBD/22
specjalność: drogowa bb
PODPIS:

SPRAWDZIŁ:
mgr inż. KORNEL SUSKI
upr. bud. ZAP/0084/PBD/19
specjalność: drogowa bb
PODPIS: