# KARTA REJESTRACYJNA MAPY DO CELÓW PROJEKTOWYCH

Nazwa miejscowości: Czaplinek miasto obr. 0005 dz. 22/10, 26/1, 25/10, 25/11, 25/12
Identyfikator i nazwa jednostki ewidencyjnej: Czaplinek miasto [320301_4]
Identyfikator i nazwa obrębu ewidencyjnego: 320301_4.0005, obręb: [0005]
Powiat: drawski
Województwo: zachodniopomorskie

Skala 1:500
Układ współrzędnych: 2000/3
Poziom odniesienia wysokościo: Kronsztadt 86

NORTH-GEO PRODMINA GEODEZYJNA
MGR INŻ. MICHAŁ HUSZAKO
ul. Mazowiecka 28c/9, 78-100 Kołobrzeg
tel. 796-864-242, NIP 6711750520

**Mapy do celów projektowych sporządzono przy wykorzystaniu:**
1. Ulaboratorskiej sporządzonej kartograficznej osnowy - z PODGK w Drawsku Pomorskim
2. danych branżowych wpisu udrukowa podstawowej
3. pomiaru danych obiektów widocznych przez projektanta
4. sporządzonych geodezyjnie elementów planu zagospodarowania przestrzennego lub decyzji o warunkach zabudowy.

Wykonano w ramach roboty geodezyjnej:
GK.6640.351.2024
zgłoszonej w PODGK w Drawsku Pomorskim

**W zakresie sporządzenia znajdują się punkty osnowy geodezyjnej nr: 34.220-1086, 34.220.1114, 34.220-1084, 34.220.1113**

podlegają ochronie na podst. art. 15, ust.48 ust. 1 pkt. 3 ustawy Prawo Geodezyjne i Kartograficzne.

*Na mapie do celów projektowych, w granicach projektowanej inwestycji*
** wyrysowano obiekty przeznaczone w wykazie branżowym*
*- punkty osnowy geodezyjnej, punkty grawitacyjne, współrzędne, w PUG*
*- punkty osnowy geodezyjnej, punkty grawitacyjne, współrzędne, w PUG*
** mapa została wykonana bez udziału decyzji Dyrektorów Parków*

*Na mapie do celów projektowych, w granicach projektowanej inwestycji*
** wyrysowano obiekty przeznaczone w wykazie branżowym*
*- punkty osnowy geodezyjnej, punkty grawitacyjne, współrzędne, w PUG*
*- punkty osnowy geodezyjnej, punkty grawitacyjne, współrzędne, w PUG*
** mapa została wykonana bez udziału decyzji Dyrektorów Parków*

*Informacje dodatkowe:*
1. Zakres pomiaru:
2. Realizacja prac została wykonana z instrukcją techniczną K-1(1978) / K-1 (Projektowanie Miejsc Kosza, z 1998r.) / INMAG z dn. 12 lutego 2010r. - w sprawie bazy danych GESUT, BDOT i EGB oraz wymagań dla tych baz danych z 2010r. - w sprawie gwarantowej bazy danych GESUT i bazowej bazy BDOT / INMAG z dn. 2 listopada 2015r. - w sprawie BDOT oraz mapy zasadniczej
3. Mapa nadaje się do celów projektowych w zakresie pomiaru
4. Wszystkie trwałe obiekty podziemne zostały wyrysowane przez jednostkę wykonawczą geodezyjną
5. Nie wykluczo się istnienia w terenie obiektów uzbrojenia, o którym brak było informacji branżowych oraz gdy uzbrojenie podziemne dotychczas nie było przedmiotem inwentaryzacji powykonawczej. W związku z tym, nie gwarantuje się dokładności wyrysowania uzbrojenia podziemnego na mapie do celów projektowych.
6. Mapa do celów projektowej podlegnie opisowymi na mapie w następujący sposób:
do bezpośrednich punktów powykonawczych - bez litery,
dla danych branżowych - z literą B, dla podrzędnego uzbrojenia (rzędnego operatory elektroenergetyczne) - literą D,
dla pomiarów z tachimetru - literą T, dla pomiarów z niwelatora - literą Z1,
pochodzących z nowej kontrolnej osnowy ZUDP - z literą K,
pochodzących z tachimetru - z literą T,
pochodzących z nowej osnowy ZUDP - z literą Y,
pochodzących z tachimetru - z literą P, - z literą Z.
pochodzących z nowej osnowy ZUDP - z literą Z.

Informacje dotyczące zawartości nośnika z danymi cyfrowymi
Informacje dotyczące zawartości nośnika z danymi cyfrowymi:
1. Karta rejestracyjna mapy sporządzono w 1 egzemplarzu, nośnik 32 sporządzono w 1 egzemplarzu.
2. Nośnik ma pokrytą multiwizję.
3. Na nośniku zostały zawarte następujące pliki danych:

| L.p. | Nazwa pliku | Rodzaj pliku |
|---|---|---|
| 1. | gk.6640.351.2021_mapa.dwf | |
| 2. | gk.6640.351.2021_mapa.dwg | |
| 3. | karta.pdf | |

Opisy zawartość nośnika

MAPĘ OPRACOWAŁ:
mgr inż. Michał Huszako

GEODETA UPRAWNIONY:
Jacek Mackiewicz
Uprawnienie nr 13880
zakres uprawnień: 1

Potwierdzam, że niniejszy dokument został sporządzony w oparciu przez geodetycznych kartograficznych, których rezultaty zawarte pozytywnie weryfikowany operat techniczny jednostkom kierującą, ze system bazodanowy odpowiedzialnej kamej za zbiorem danych przestrzennych.

| | |
|---|---|
| Identyfikator zgłoszenia pracy | GK.6640.351.2024 |
| Organ służby geodezyjnej, który otrzymał zgłoszenie | Starosta Drawski |
| Wykonawca pracy geodezyjnej | NORTH-GEO PRODMINA GEODEZYJNA MGR INŻ. MICHAŁ HUSZAKO ul. Mazowiecka 28c/9, 78-100 Kołobrzeg tel. 796-864-242, NIP 6711750520 |
| Numer oraz data sporządzenia dokumentu zawierającego wyniki przyjętej weryfikacji | Protokół weryfikacji nr GL6640.351.2021_ |
| Imię i nazwisko oraz numer uprawnień zawodowych osób | Jacek Mackiewicz, nr upr. 13880 |

Data sporządzenia mapy do celów projektowych: 11-04-2024

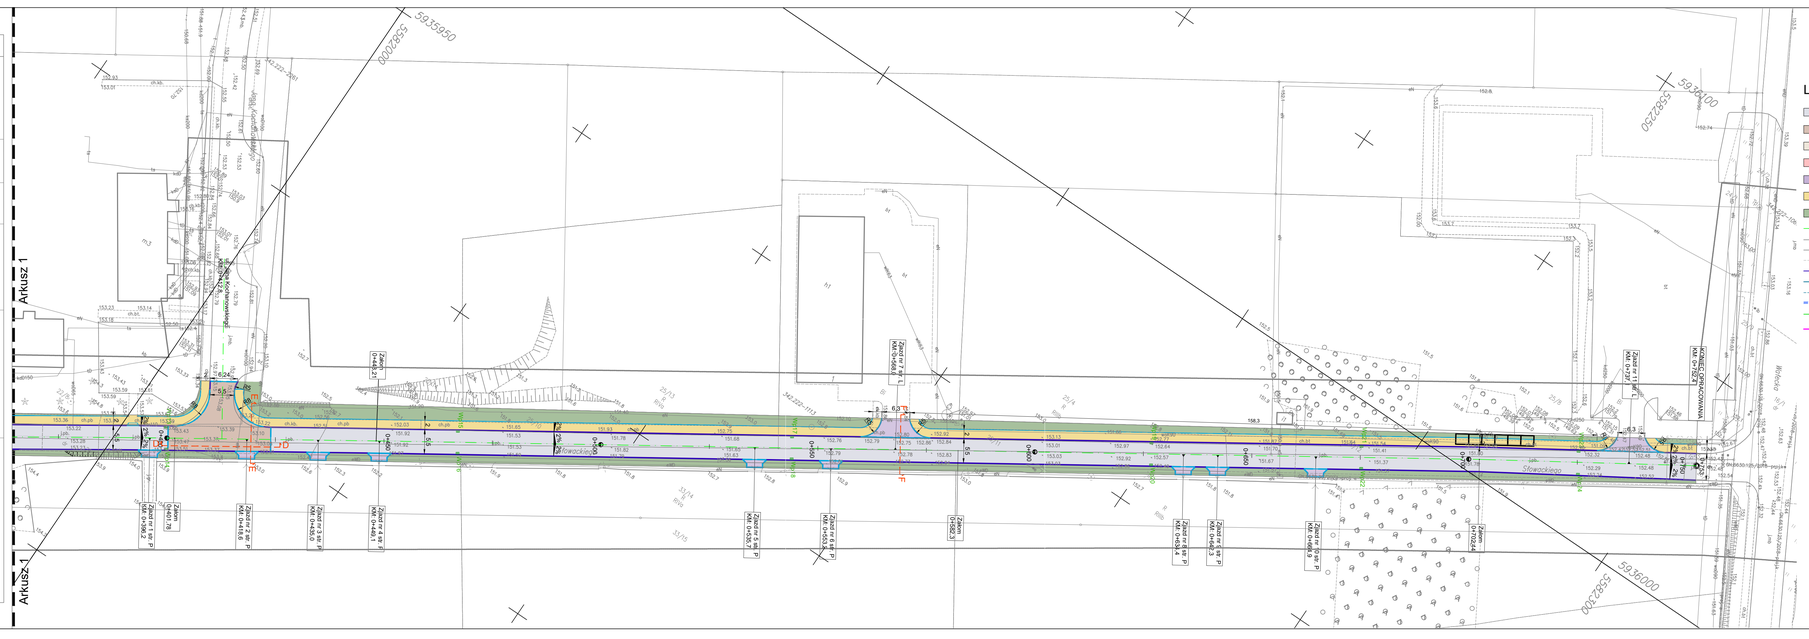


Schemat łączenia arkuszy:

| Ark 1 | Ark 2 |
|---|---|

## LEGENDA

- PROJ. NAWIERZCHNIA JEZDNI - nawierzchnia bitumiczna SMA 8S
- PROJ. NAWIERZCHNIA JEZDNI (wyniesiona tarcza skrzyżowania) - kostka brukowa betonowa koloru szarego, 10 cm
- PROJ. NAWIERZCHNIA MIEJSC POSTOJOWYCH - betonowe płyty ażurowe 60x40 cm wypełnione żwirem, 10 cm
- PROJ. NAWIERZCHNIA MIEJSC POSTOJOWYCH DLA OSÓB NIEPEŁNOSPRAWNYCH - kostka brukowa koloru niebieskiego lub malowana na niebiesko, 8 cm
- PROJ. NAWIERZCHNIA ZJAZDÓW - kostka brukowa betonowa koloru grafitowego, 8 cm
- PROJ. NAWIERZCHNIA CHODNIKA - kostka brukowa betonowa koloru szarego, 8 cm
- PROJ. TEREN ZIELONY - trawnik
- OŚ JEZDNI
- KRAWĘŻNIK ISTNIEJĄCY
- KRAWĘŻNIK ISTNIEJĄCY OBNIŻONY
- OBRZEŻE ISTNIEJĄCE
- PROJ. KRAWĘŻNIK - Betonowy 30 x 15 x 100 cm, kolor szary
- PROJ. KRAWĘŻNIK OBNIŻONY - Betonowy 22 x 15 x 100 cm, kolor szary
- PROJ. OBRZEŻE - Betonowy 8 x 30 x 100 cm, kolor szary
- GRANICE OPRACOWANIA
- GRANICE PASA DROGOWEGO
- NOWA GRANICA PASA DROGOWEGO
- Wp11 PROJ. WPUST DESZCZOWY
- PROJ. LAMPA ULICZNA


INWESTOR:
Zarząd Dróg Powiatowych w Drawsku Pomorskim
ul. Zbrojeniecka 22a, 78-500 Drawsko Pomorskie
e-mail: inwestycje.zdp.drawsko@gmail.com
tel. 94 363-32-83



JEDNOSTKA PROJEKTOWA:
inRoute Jakub Prajzner(ski)
ul. Kazimierza Królewicza 10/7,
71-552 Szczecin
NIP: 8511312833, REGON: 38218726,


LOKALIZACJA INWESTycji
Droga Powiatowa 20212
ulica: Słowackiego
dz. ewid. nr: 22/5, 22/10, 25/7, 25/10, 25/11, 25/12, 26/1, 26/2, 35/1, 35/2, 34/1
obręb: 0005 Czaplinek, Gmina Czaplinek,
powiat drawski, woj. zachodniopomorskie

NAZWA PROJEKTU:
Przebudowa drogi powiatowej nr 20212 ul. Słowackiego w Czaplinku wraz z budową kanalizacji deszczowej.

BRANŻA: DROGOWA

FAZA PROJEKTU: PROJEKT ARCHITEKTONICZNO-BUDOWLANY

NAZWA RYSUNKU: PLAN SYTUACYJNY

| RozmiaR | SKALA | NR RYSUNKU |
|---|---|---|
| 297 x 1190 mm | 1:500 | PAB 02.2 |
| DATA: 06.2025 | | NR PROJEKTU: P/2024/02 |

PROJEKTANI:
mgr inż. JAKUB PRAJZNER(SKI)
upr. bud. ZAP/0107/PBD/22
specjalność: drogowa bris

PODPIS:

SPRAWDZIł:
mgr inż. KORNEL SUSKI
upr. bud. ZAP/0084/PBD/19
specjalność: drogowa bris

PODPIS: