
PRZEKRÓJ NORMALNY A-A
skala 1:50

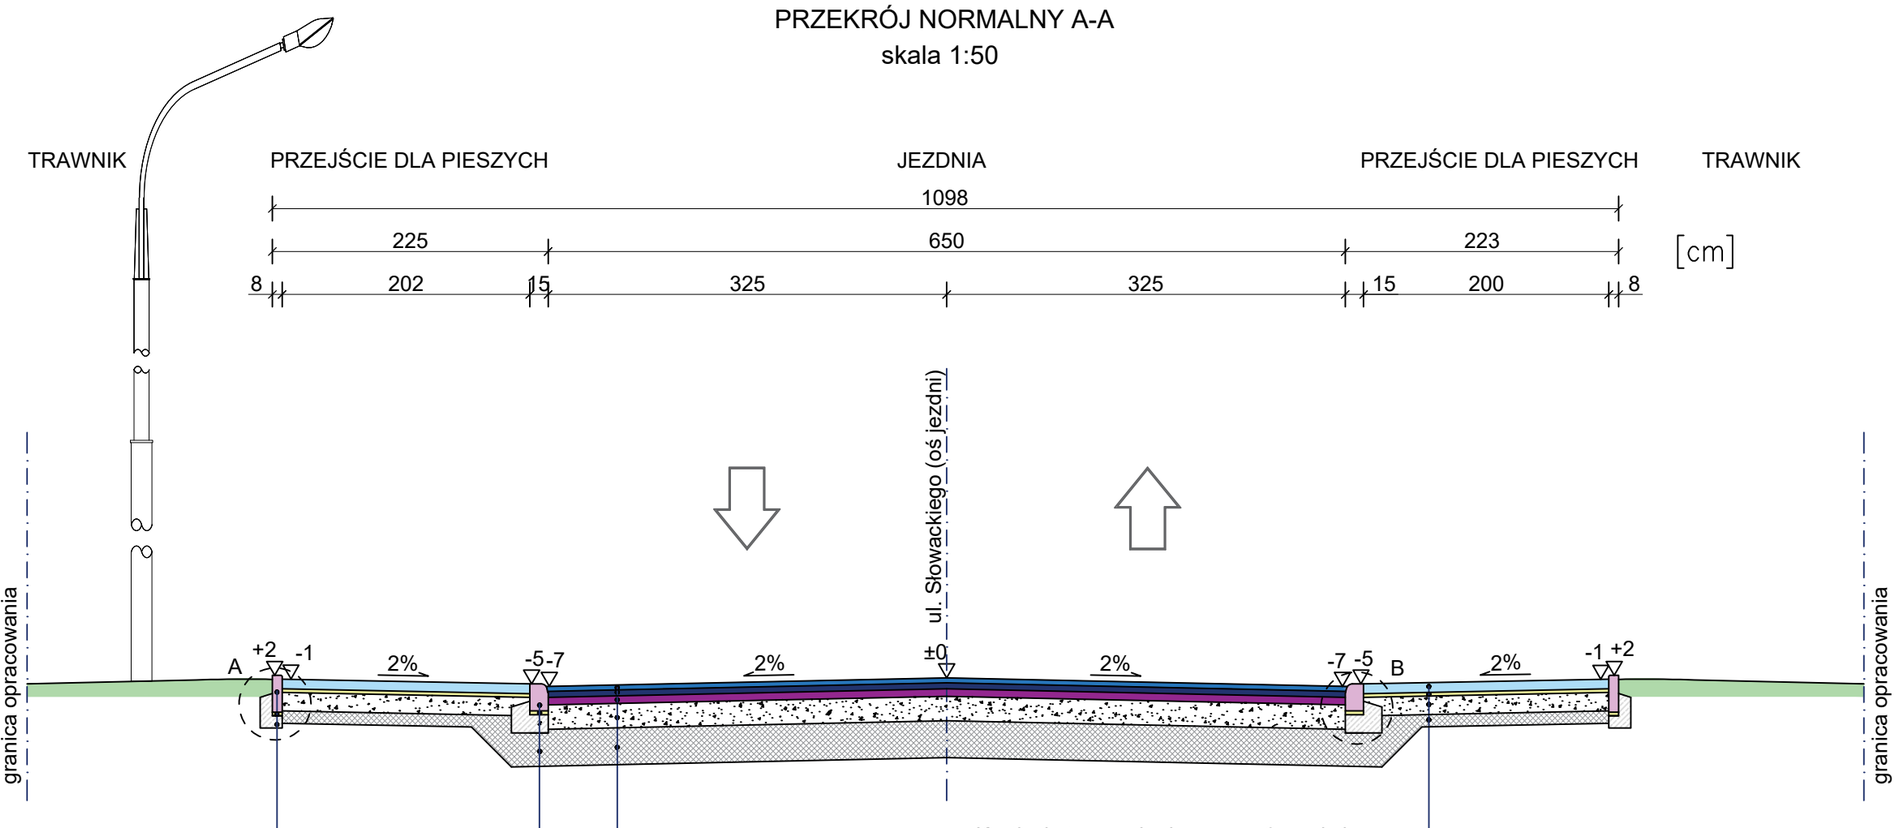

Obrzeże drogowe betonowe 8x30 cm
Podsypka cementowo-piaskowa 1:4 gr. 3 cm
Ława z oporem z betonu kl. C8/10 gr. 10 cm

Krawężnik drogowy betonowy najazdowy 15x22 cm
Podsypka cementowo-piaskowa 1:4 gr. 3 cm
Ława z oporem z betonu kl. C8/10 gr. 15 cm
Warstwa mrozoochronna z mieszanki związanej spoiwem hydraulicznym gr. 30 cm

Kostka betonowa brukowa - gr. 8 cm, kolor szary
Podsypka cementowo-piaskowa 1:4 gr. 3 cm
Podbudowa pomocnicza z kruszywa łamanego #31,5 stab. mechanicznie gr. 15 cm
Warstwa mrozoochronna z mieszanki związanej spoiwem hydraulicznym gr. 10 cm

Warstwa ścieralna SMA 8S - gr. 4 cm
Warstwa wiążąca AC 16W - gr. 5 cm
Warstwa podbudowy zasadniczej AC 22P - gr. 6 cm
Podbudowa pomocnicza z kruszywa łamanego #31,5 stab. mechanicznie gr. 20 cm
Warstwa mrozoochronna z mieszanki związanej spoiwem hydraulicznym gr. 30 cm

INWESTOR:
Zarząd Dróg Powiatowych w Drawsku Pomorskim
ul. Złocieniecka 22a, 78-500 Drawsko Pomorskie
e-mail: inwestycje.zdp.drawsko@gmail.com
tel. 94 363-32-83

JEDNOSTKA PROJEKTOWA:
inRoute Jakub Prajwowski
ul. Kazimierza Królewicza 10/7,
71-552 Szczecin
NIP: 8513123835, REGON: 382187726,

LOKALIZACJA INWESTYCJI:
Droga Powiatowa 2021Z
ulica: Słowackiego
dz. ewid. nr: 22/5, 22/10, 25/10, 25/11, 25/12, 26/1, 34/1, 35/1, 35/2
obręb: 0005 Czaplinek; Gmina Czaplinek,
powiat drawski, woj. zachodniopomorskie

NAZWA PROJEKTU:
Przebudowa drogi powiatowej nr 2021Z ul. Słowackiego w Czaplinku wraz z budową kanalizacji deszczowej

BRANŻA: DROGOWA

FAZA PROJEKTU: PROJEKT TECHNICZNY

NAZWA RYSUNKU: PROFIL POPRZECZNY

ROZMIAR:	SKALA:	NR RYSUNKU:
420 x 297 mm	1:50	D 04.1
DATA: 05.2024		NR PROJEKTU: P/2024/02

PROJEKTOWAŁ:
mgr inż. JAKUB PRAJWOWSKI
upr. bud. ZAP/0157/PBD/22
specjalność: drogowa b/o

PODPIS:

SPRAWDZIŁ:
mgr inż. KORNEL SUSKI
upr. bud. ZAP/0084/PBD/19
specjalność: drogowa b/o

PODPIS: