


Szczegół połączenia:
jezdnia - miejsce postojowe
Szczegół "D"
skala 1:10

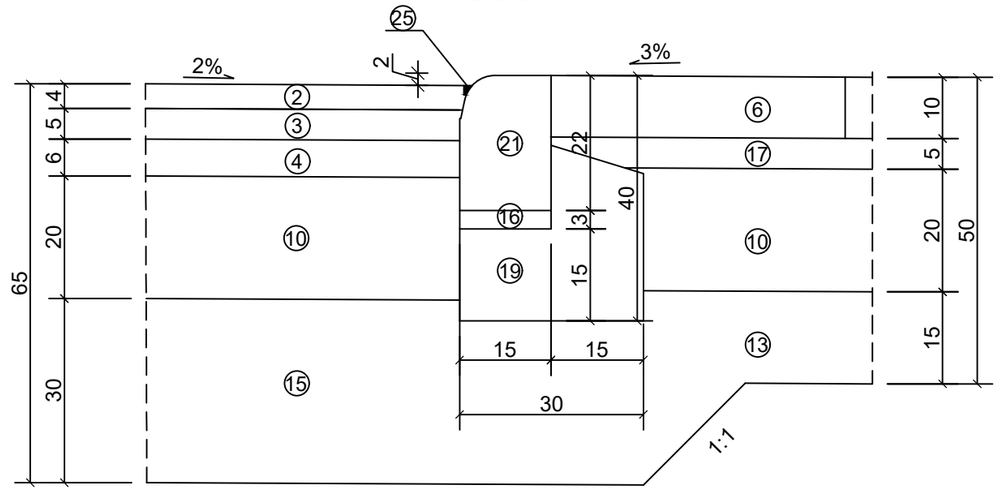

Szczegół połączenia:
miejsce postojowe - opaska
Szczegół "E"
skala 1:10

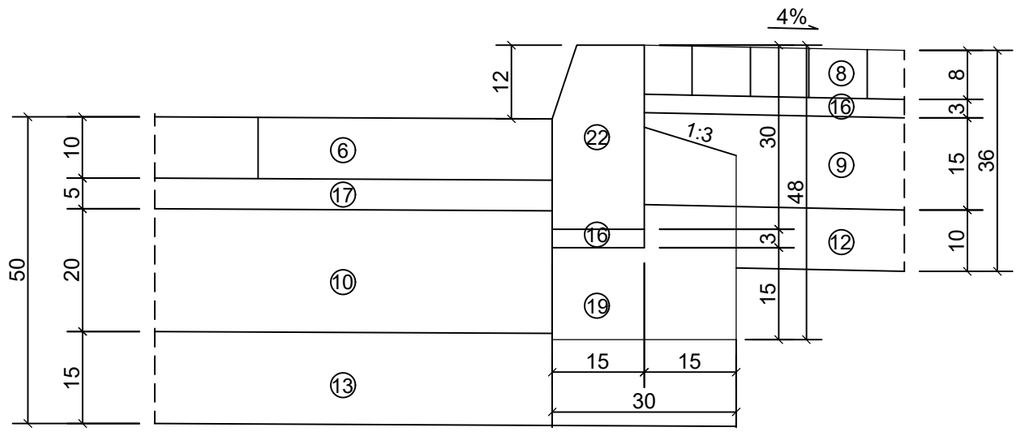

Szczegół połączenia:
wyniesiona jezdnia skrzyżowania - zjazd
Szczegół "F"
skala 1:10

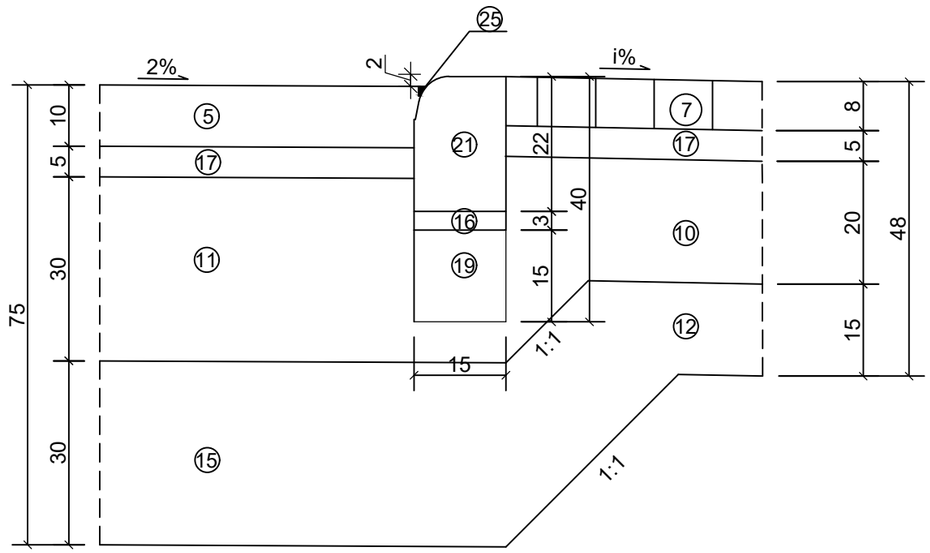

Legenda:

1. istniejąca warstwa ścieralna
2. warstwa ścieralna SMA 8S - gr. 4 cm
3. warstwa wiążąca AC 16W - gr. 5 cm
4. warstwa podbudowy zasadniczej AC 22P - gr. 6 cm
5. warstwa ścieralna z kostki betonowej brukowej gr. 10 cm, kolor szary
6. betonowe płyty ażurowe 60x40 cm - gr. 10 cm
7. warstwa ścieralna z kostki betonowej brukowej gr. 8 cm, kolor grafitowy
8. kostka betonowa brukowa - gr. 8 cm, kolor szary
9. podbudowa pomocnicza z kruszywa łamanego #31,5 stab. mechanicznie gr. 15 cm
10. podbudowa pomocnicza z kruszywa łamanego #31,5 stab. mechanicznie gr. 20 cm
11. podbudowa pomocnicza z kruszywa łamanego #31,5 stab. mechanicznie gr. 30 cm
12. warstwa mrozoochronna z mieszanki związanej spoiwem hydraulicznym gr. 10 cm
13. warstwa mrozoochronna z mieszanki związanej spoiwem hydraulicznym gr. 15 cm
14. warstwa mrozoochronna z mieszanki związanej spoiwem hydraulicznym gr. 25 cm
15. warstwa mrozoochronna z mieszanki związanej spoiwem hydraulicznym gr. 30 cm
16. podsypka cementowo-piaskowa 1:4 gr. 3 cm
17. podsypka cementowo-piaskowa 1:4 gr. 5 cm
18. ława z oporem z betonu kl. C8/10 gr. 10 cm
19. ława z oporem z betonu kl. C8/10 gr. 15 cm
20. ława z oporem z betonu kl. C16/20 gr. 15 cm
21. krawężnik drogowy betonowy najazdowy 15x22 cm
22. krawężnik drogowy betonowy najazdowy 15x30 cm
23. obrzeże drogowe betonowe 8x30 cm
24. humusowanie z obsianiem trawą gr. min. 10 cm
25. wypełnienie masą bitumiczną krawędzi jezdni

INWESTOR:
Zarząd Dróg Powiatowych w Drawsku Pomorskim
ul. Złocieniecka 22a, 78-500 Drawsko Pomorskie
e-mail: inwestycje.zdp.drawsko@gmail.com
tel. 94 363-32-83

JEDNOSTKA PROJEKTOWA:
inRoute Jakub Prajwowski
ul. Kazimierza Królewicza 10/7,
71-552 Szczecin
NIP: 8513123835, REGON: 382187726,

LOKALIZACJA INWESTYCJI:
Droga Powiatowa 2021Z
ulica: Słowackiego
dz. ewid. nr: 22/5, 22/10, 25/10, 25/11, 25/12, 26/1, 34/1, 35/1, 35/2
obręb: 0005 Czaplinek; Gmina Czaplinek,
powiat drawski, woj. zachodniopomorskie

NAZWA PROJEKTU:
Przebudowa drogi powiatowej nr 2021Z ul. Słowackiego w Czaplinku wraz z budową kanalizacji deszczowej

BRANŻA: DROGOWA

FAZA PROJEKTU: PROJEKT TECHNICZNY

NAZWA RYSUNKU: PROFIL POPRZECZNY

ROZMIAR:	SKALA:	NR RYSUNKU:
420 x 297 mm	1:50	D 04.8
DATA: 05.2024		NR PROJEKTU: P/2024/02

PROJEKTOWAŁ:
mgr inż. JAKUB PRAJWOWSKI
upr. bud. ZAP/0157/PBD/22
specjalność: drogowa b/o

PODPIS:

SPRAWDZIŁ:
mgr inż. KORNEL SUSKI
upr. bud. ZAP/0084/PBD/19
specjalność: drogowa b/o

PODPIS: