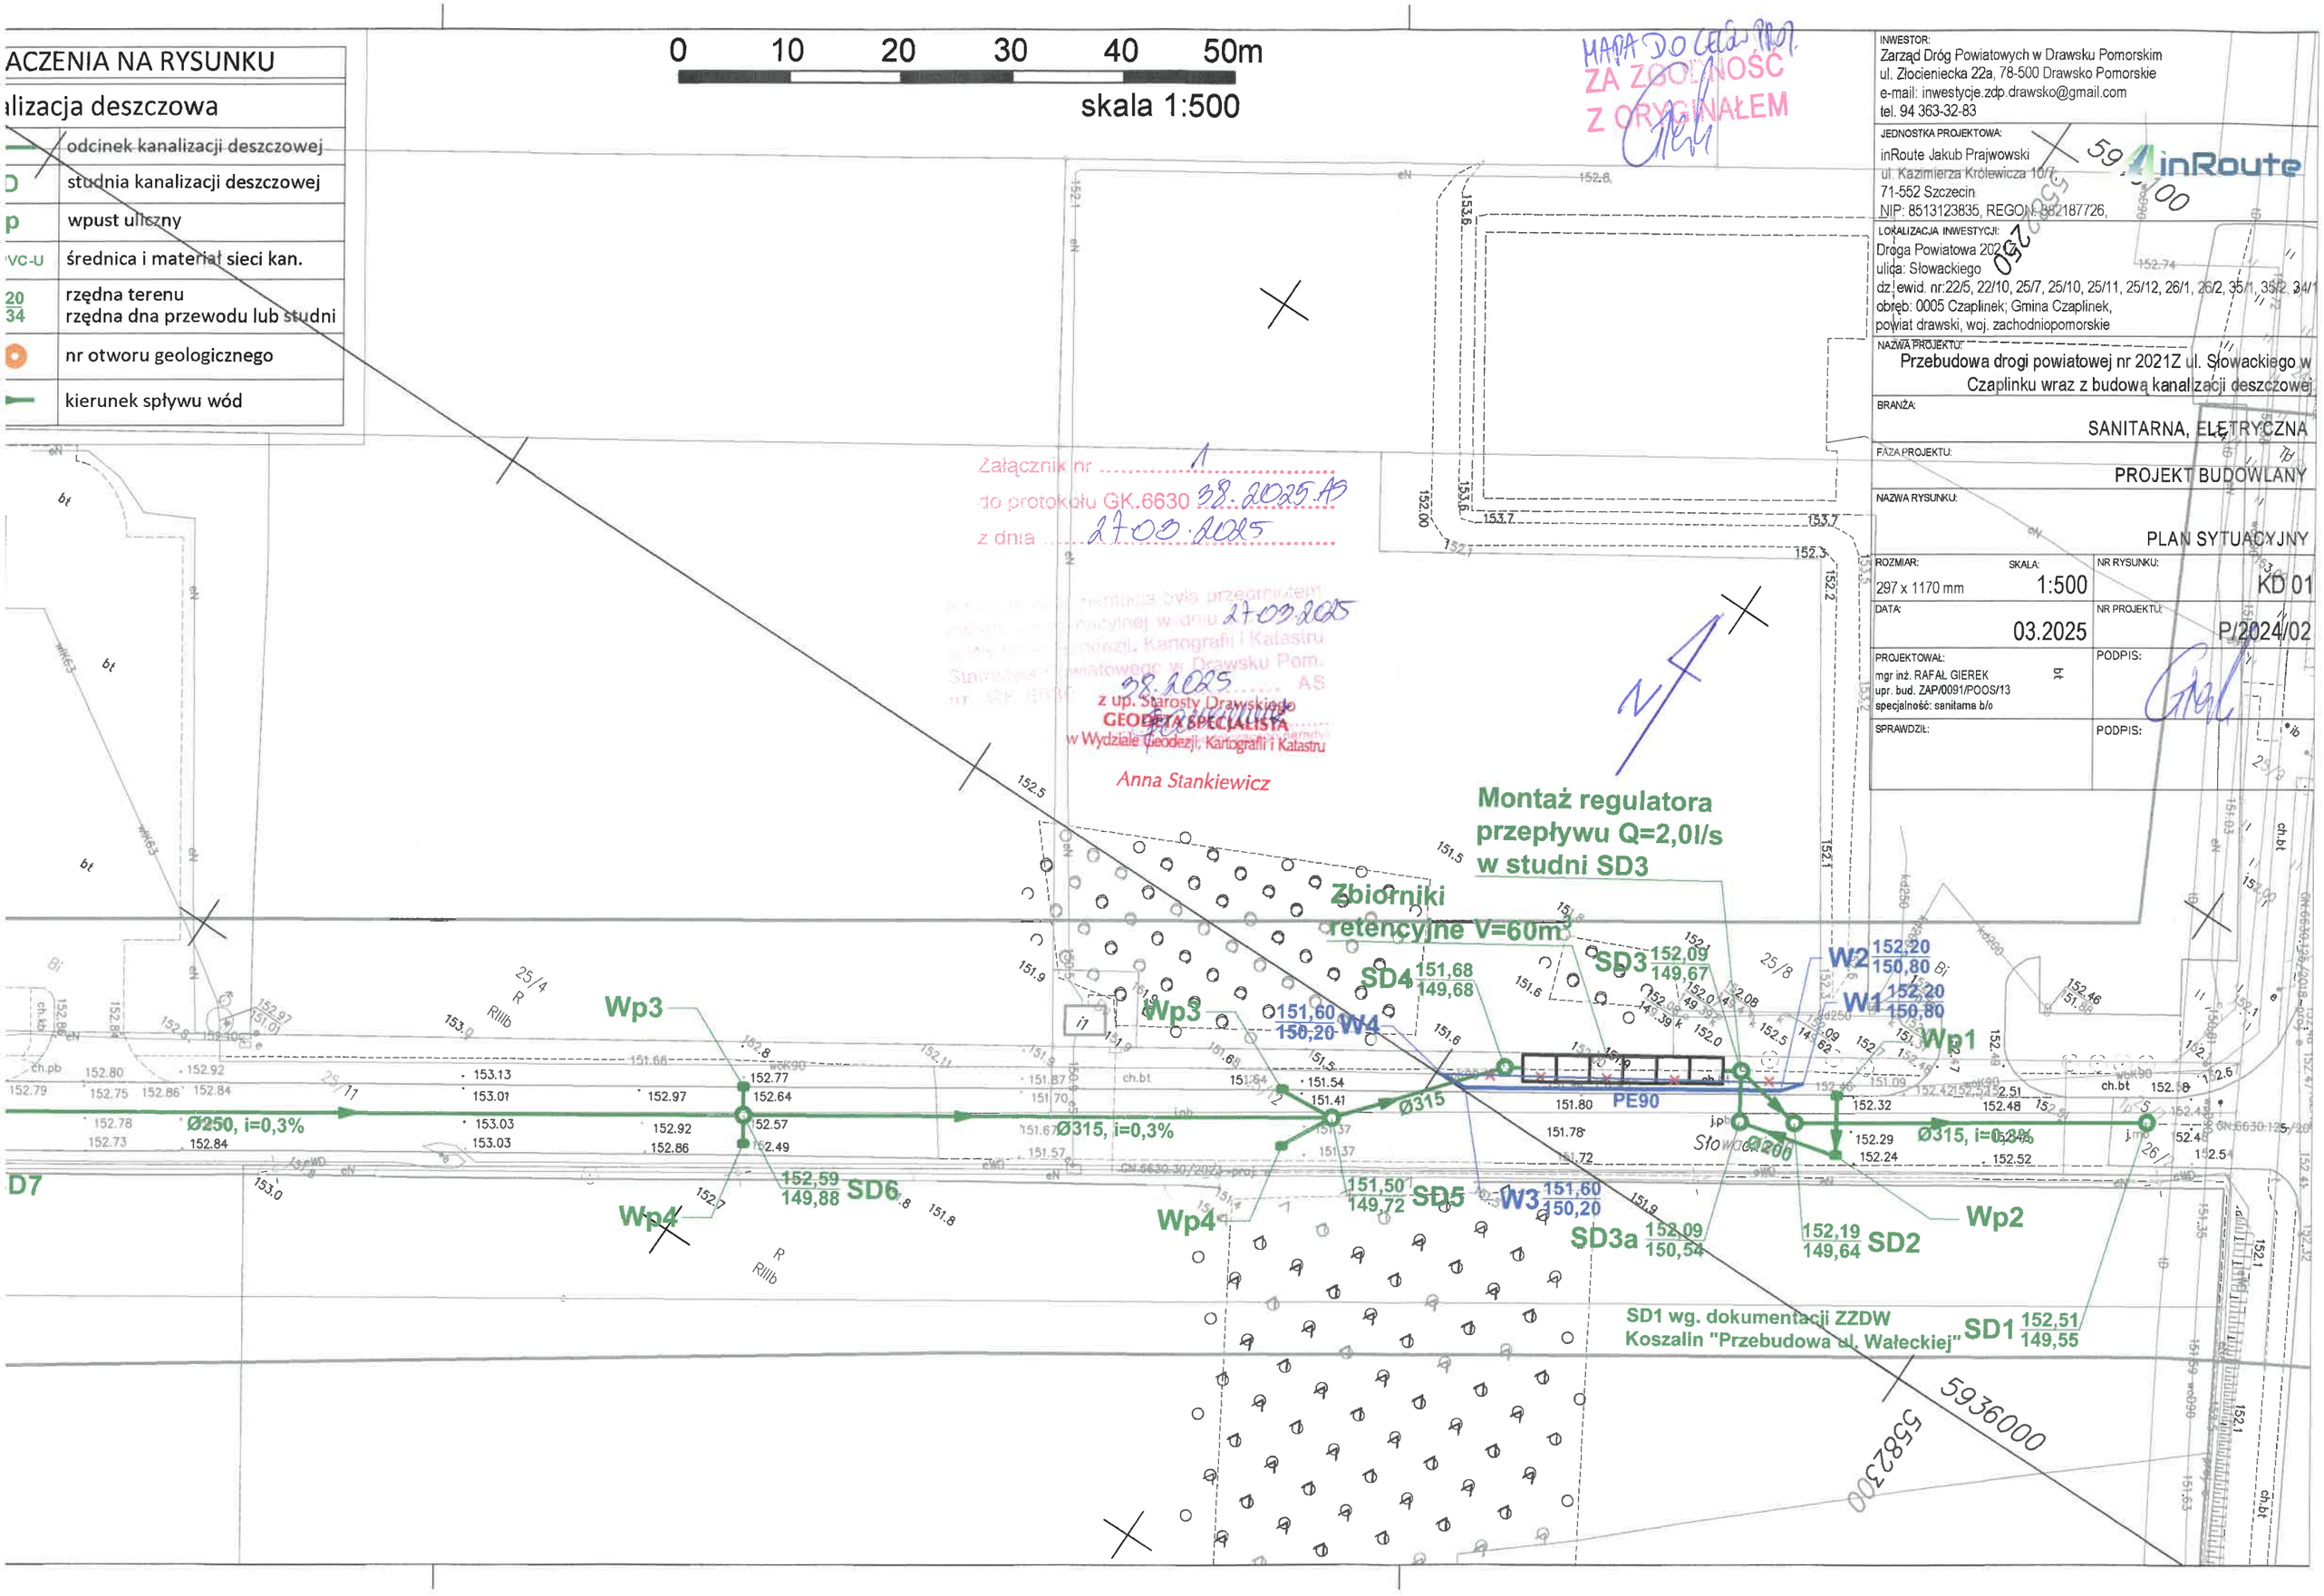

ACZENIA NA RYSUNKU
alizacja deszczowa
odcinek kanalizacji deszczowej
studnia kanalizacji deszczowej
wpust uliczny
średnica i materiał sieci kan.
rzędna terenu
rzędna dna przewodu lub studni
nr otworu geologicznego
kierunek spływu wód
0 10 20 30 40 50m
skala 1:500
MAPA DO CELÓW PROJ.
ZA ZGODNOŚĆ Z ORYGINAŁEM
INWESTOR:
Zarząd Dróg Powiatowych w Drawsku Pomorskim
ul. Złocieniecka 22a, 78-500 Drawsko Pomorskie
e-mail: inwestycje.zdp.drawsko@gmail.com
tel. 94 363-32-83
JEDNOSTKA PROJEKTOWA:
inRoute Jakub Prajwowski
ul. Kazimierza Królewicza 10/7,
71-552 Szczecin
NIP: 8513123835, REGON: 882187726,
inRoute
LOKALIZACJA INWESTYCJI:
Droga Powiatowa 2021Z
ulica: Słowackiego
dz. ewid. nr:22/5, 22/10, 25/7, 25/10, 25/11, 25/12, 26/1, 26/2, 35/1, 35/2, 34/1
obręb: 0005 Czaplinek; Gmina Czaplinek,
powiat drawski, woj. zachodniopomorskie
NAZWA PROJEKTU:
Przebudowa drogi powiatowej nr 2021Z ul. Słowackiego w Czaplinku wraz z budową kanalizacji deszczowej
BRANŻA:
SANITARNA, ELETRYCZNA
FAZA PROJEKTU:
PROJEKT BUDOWLANY
NAZWA RYSUNKU:
PLAN SYTUACYJNY
ROZMIAR: 297 x 1170 mm
SKALA: 1:500
NR RYSUNKU: KD 01
DATA: 03.2025
NR PROJEKTU: P/2024/02
PROJEKTOWAŁ: mgr inż. RAFAŁ GIEREK upr. bud. ZAP/0091/POOS/13 specjalność: sanitarna b/o
PODPIS:
SPRAWDZIŁ:
PODPIS:
Załącznik nr 1
do protokołu GK.6630 38.2025.AS
z dnia 27.03.2025
z up. Starosty Drawskiego
GEODETA SPECJALISTA
w Wydziale Geodezji, Kartografii i Katastru
Anna Stankiewicz
Montaż regulatora przepływu Q=2,0l/s w studni SD3
Zbiorniki retencyjne V=60m³
SD4 151,68 149,68
SD3 152,09 149,67
W2 152,20 150,80
W1 152,20 150,80
Wp1
Wp3
Wp3
151,60 150,20 W4
Ø315
PE90
Ø250, i=0,3%
Ø315, i=0,3%
Ø315, i=0,3%
Ø200
152,59 149,88 SD6
Wp4
Wp4
151,50 149,72 SD5
W3 151,60 150,20
SD3a 152,09 150,54
152,19 149,64 SD2
Wp2
SD1 wg. dokumentacji ZZDW Koszalin "Przebudowa ul. Wałeckiej"
SD1 152,51 149,55
5936000
5582300