ZACHODNIOPOMORSKI
ZARZĄD DRÓG WOJEWÓDZKICH
ul. Szczecińska 31, tel. centr. 342-78-31
75-122 KOSZALIN
NIP 669-22-14-133

ZZDW–3.4270.408.2024.OP

Koszalin, dnia 17.09.2024 r.

Na podstawie art. 20 ust. 7 ustawy z dnia 21 marca 1985 r. o drogach publicznych (t.j.: Dz. U. z 2024 r., poz. 320) działając w oparciu o upoważnienie udzielone uchwałą nr 1063/24 Zarządu Województwa Zachodniopomorskiego z dnia 28 czerwca 2024 r. w sprawie udzielenia upoważnienia i pełnomocnictw panu Waldemarowi Wejnerowskiemu – p.o. Dyrektora Zachodniopomorskiego Zarządu Dróg Wojewódzkich w Koszalinie

po rozpatrzeniu wniosku złożonego przez: ***Jakub Prajwowski InRoute, ul. 26 Kwietnia 81a/20, 71-126 Szczecin,*** działający w imieniu i na rzecz: ***Zarząd Dróg Powiatowych w Drawsku Pomorskim, ul. Złocieniecka 22a, 78-500 Drawsko Pomorskie***

o wydanie zezwolenia na lokalizację w pasie drogowym drogi wojewódzkiej ***nr 163 w m. Czaplinek (działki nr 25/7, 26/2, obr. Czaplinek 5) urządzenia w postaci przyłącza kanalizacji deszczowej***

uzgadniam

przedłożony projekt lokalizacji w pasie drogowym drogi wojewódzkiej ***nr 163 w m. Czaplinek (działki nr 25/7, 26/2, obr. Czaplinek 5) urządzenia w postaci przyłącza kanalizacji deszczowej*** przy zachowaniu następujących warunków:

1. **W związku z planowaną przebudową drogi wojewódzkiej nr 163 roboty instalacyjne należy skoordynować z robotami drogowymi.**
2. Lokalizacja i odległość od krawędzi jezdni nowoprojektowanych urządzeń zgodna z załączonymi do wniosku planami sytuacyjnymi.
3. Uzgodnienie dotyczy wyłącznie nowoprojektowanych urządzeń, naniesionych na plany sytuacyjne, posiadające pieczęć Zachodniopomorskiego Zarządu Dróg Wojewódzkich w Koszalinie.
4. **Na mocy niniejszego pisma stwierdza się, iż wnioskodawcy przysługuje prawo dysponowania nieruchomością na cele budowlane w rozumieniu art. 3 pkt. 11 ustawy Prawo budowlane.**

Uzasadnienie

Zgodnie z art. 20 ust. 7 ustawy z dnia 21 marca 1985 r. o drogach publicznych (t.j.: Dz. U. z 2024 r., poz. 320) do zarządcy drogi należy koordynacja robót w pasie drogowym.

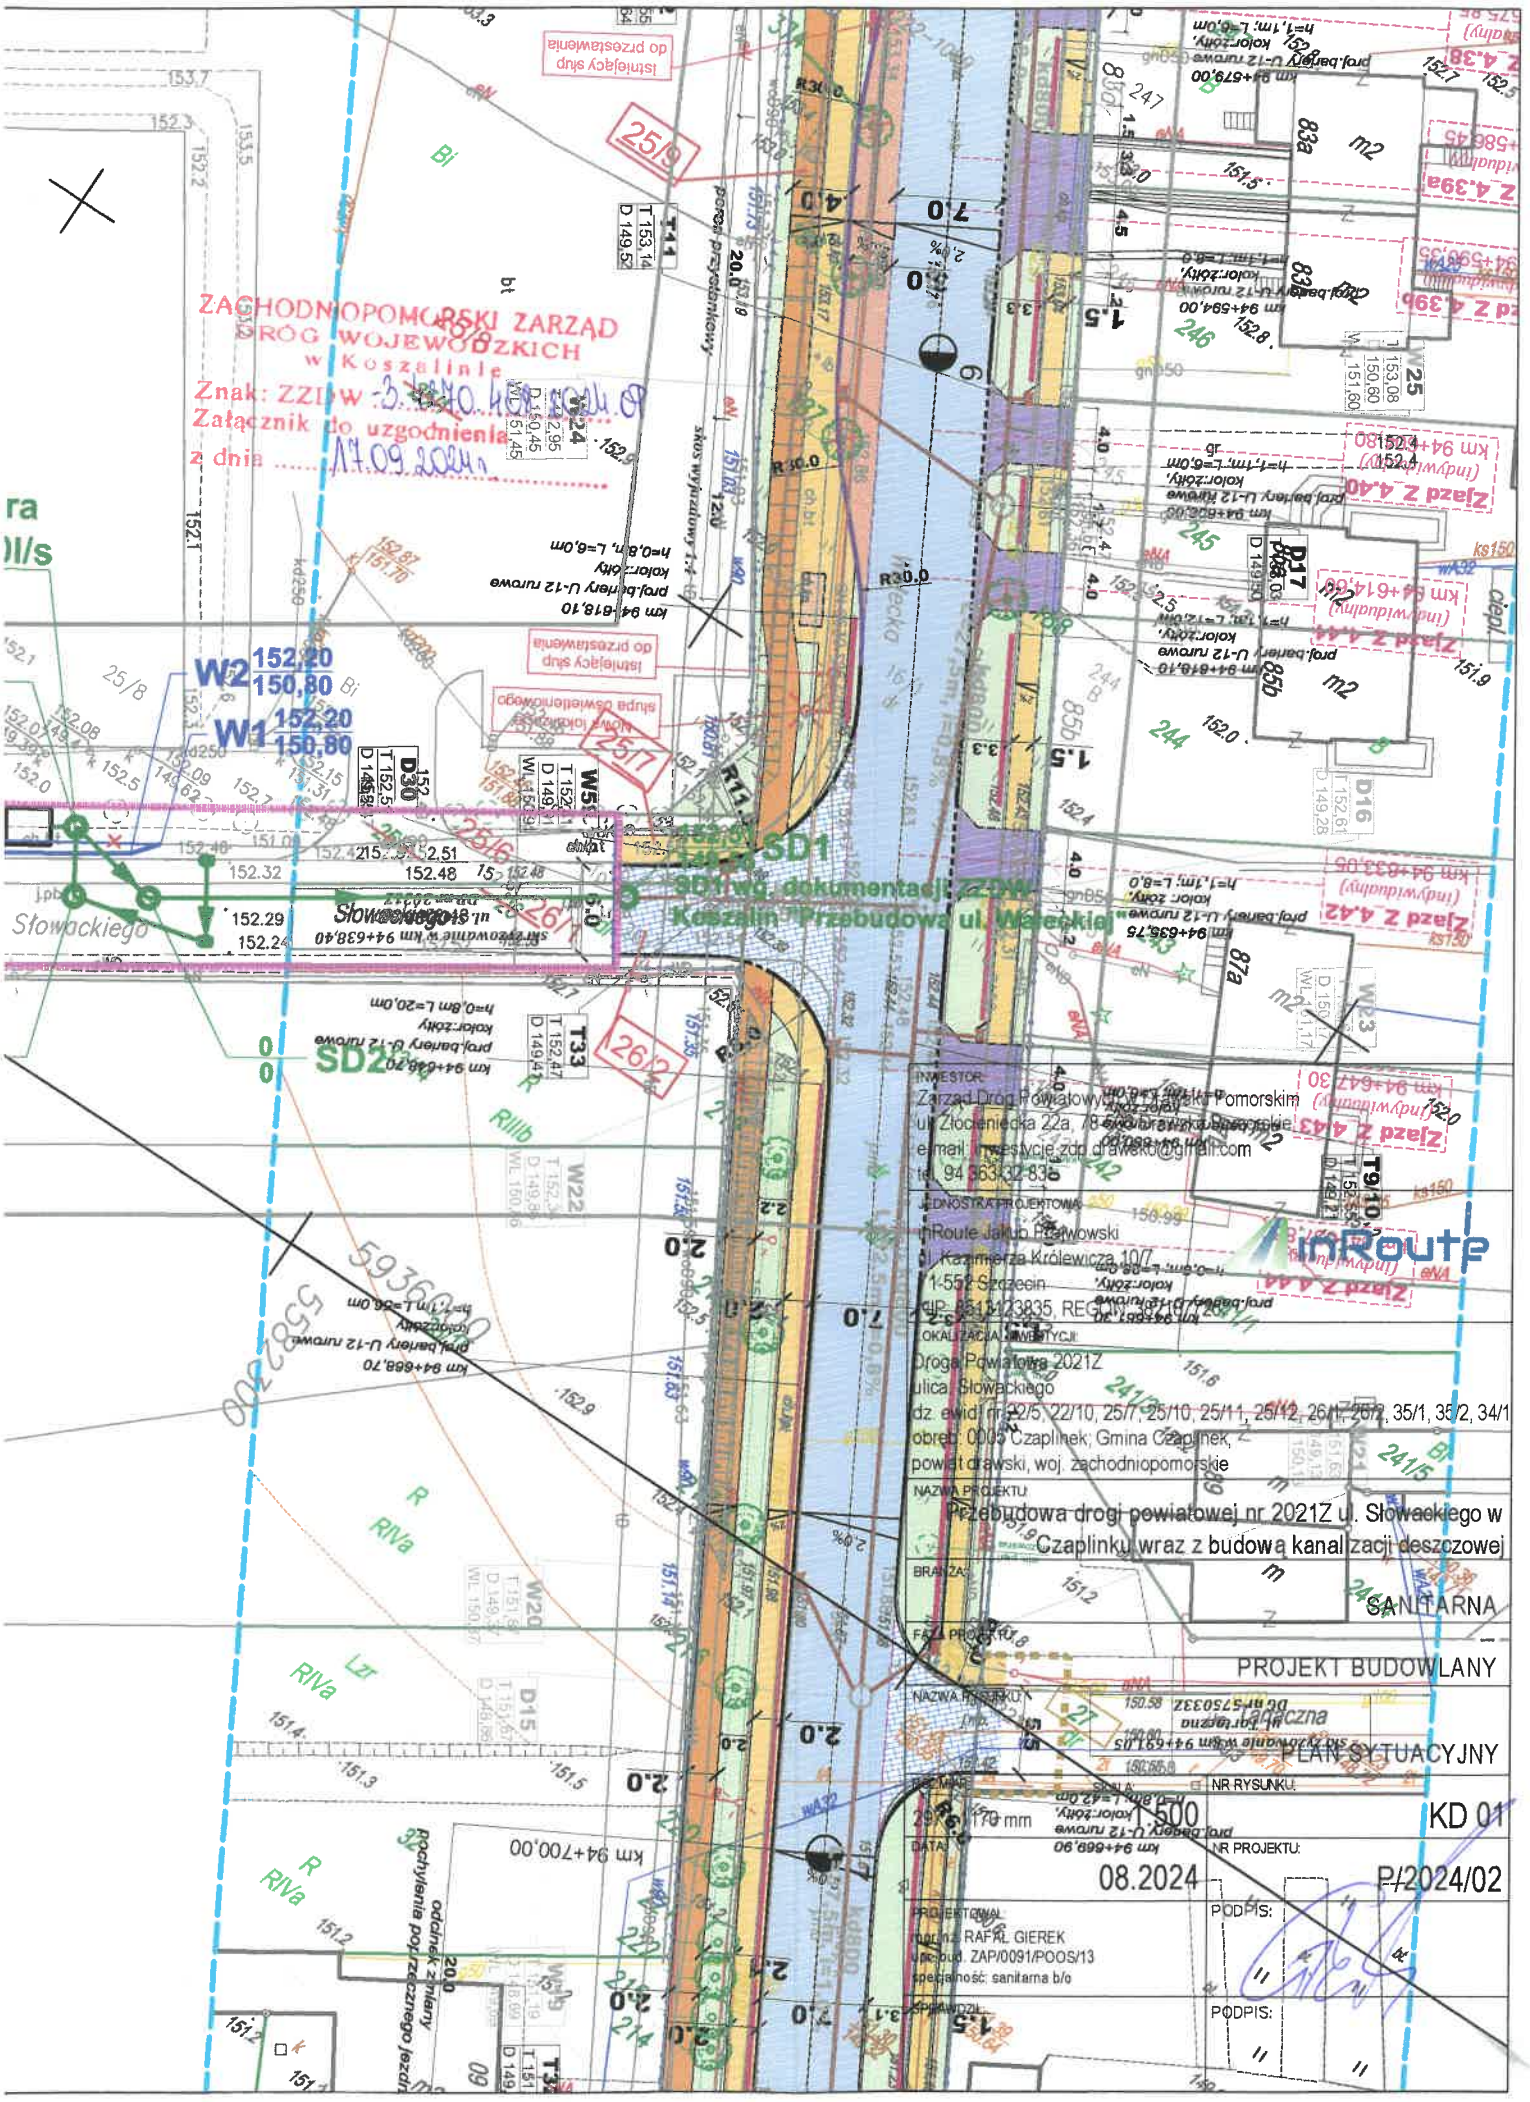
Pouczenie

Poucza się wnioskodawcę o obowiązku uzyskania przed rozpoczęciem prac budowlanych pozwolenia na budowę w rozumieniu ustawy z dnia 7 lipca 1994 r. Prawo budowlane (t.j.: Dz.U. z 2024 r., poz. 725) lub dokonania zgłoszenia budowy albo wykonania robót budowlanych w rozumieniu tejże ustawy, dla których to czynności właściwy jest Zachodniopomorski Urząd Wojewódzki w Szczecinie oraz poucza się o obowiązku uzyskania zezwolenia zarządcy drogi na umieszczenie urządzenia w pasie drogowym, o które to zezwolenie należy wystąpić do ***Rejonu Dróg Wojewódzkich w Drawsku Pomorskim*** w trybie i na warunkach określonych rozporządzeniem Rady Ministrów z dnia 1 czerwca 2004 r. w sprawie określenia warunków udzielania zezwoleń na zajęcie pasa drogowego (t.j.: Dz. U. z 2016 r., poz. 1264).

z up. ZARZĄDU WOJEWÓDZTWA
WALDEMAR WEJNEROWSKI
p.o. DYREKTORA
Zachodniopomorskiego Zarządu Dróg
Wojewódzkich w Koszalinie

Otrzymują:

1. *Jakub Prajwowski InRoute, ul. 26 Kwietnia 81a/20, 71-126 Szczecin*
2. *Zarząd Dróg Powiatowych w Drawsku Pomorskim, ul. Złocieniecka 22a, 78-500 Drawsko Pomorskie*
3. *RDW w Drawsku Pomorskim*
4. *a/a*


ZACHODNIOPOMORSKI ZARZĄD DRÓG WOJEWÓDZKICH w Koszalinie
Znak: ZZDW-3.4210.468.2024.09
Załącznik do uzgodnienia
z dnia 17.09.2024 r.
Słowackiego
SD1
SD2
Koszalin Przebudowa ul. Wileńskiej
INWESTOR:
Zarząd Dróg Powiatowych w Czaplinku
ul. Złocieniecka 22a, 78-550 Czaplinek
e-mail: inwestycje.zdp.drawsko@gmail.com
tel. 94 363 32 83
JEDNOSTKA PROJEKTOWA:
inRoute Jakub Pasiowski
ul. Kazimierza Królewicza 10/7
71-552 Szczecin
NIP: 8511123835, REGON: 320
OKALIZACJA INWESTYCJI:
Droga Powiatowa 2021Z
ulica Słowackiego
dz. ewid. nr: 22/5, 22/10, 25/7, 25/10, 25/11, 25/12, 26/1, 26/2, 35/1, 35/2, 34/1
obręb: 0003 Czaplinek, Gmina Czaplinek,
powiat drawski, woj. zachodniopomorskie
NAZWA PROJEKTU:
Przebudowa drogi powiatowej nr 2021Z ul. Słowackiego w Czaplinku wraz z budową kanalizacji deszczowej
BRANŻA:
SANITARNA
FAZA PROJEKTU:
PROJEKT BUDOWLANY
NAZWA RYSUNKU:
PLAN SYTUACYJNY
SKALA:
1:500
NR RYSUNKU:
KD 01
DATA:
08.2024
NR PROJEKTU:
P/2024/02
PROJEKTOWAŁ:
mgr inż. RAFAŁ GIEREK
upr. bud. ZAP/0091/POOS/13
specjalność: sanitarna b/o
PODPIS:
SPRAWDZIŁ:
PODPIS: